


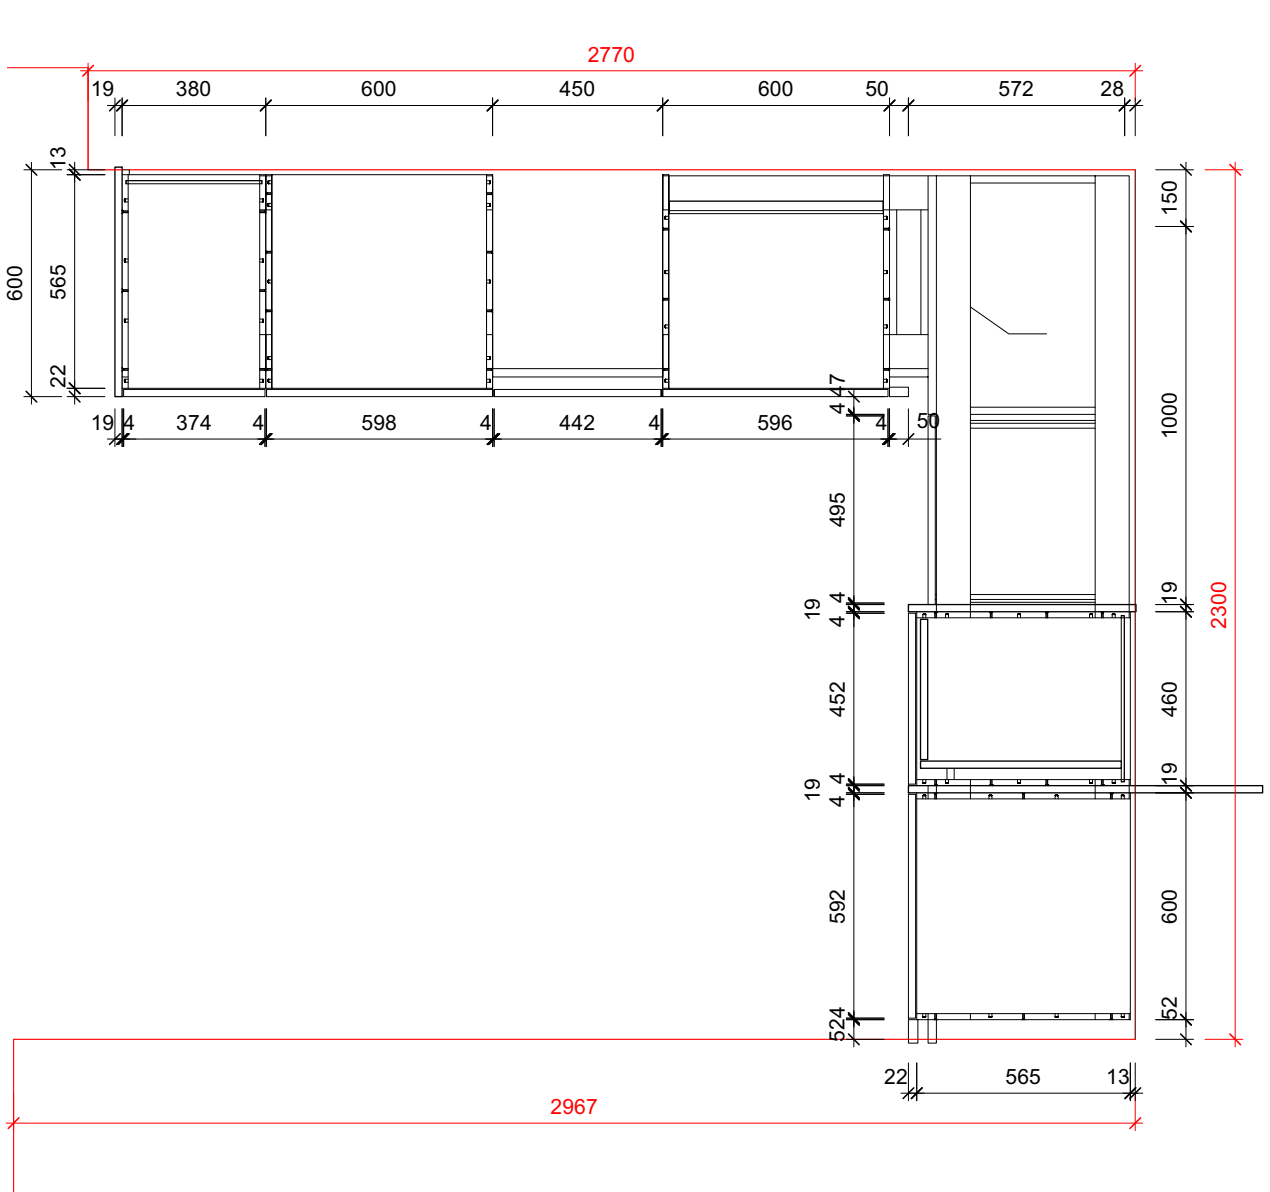
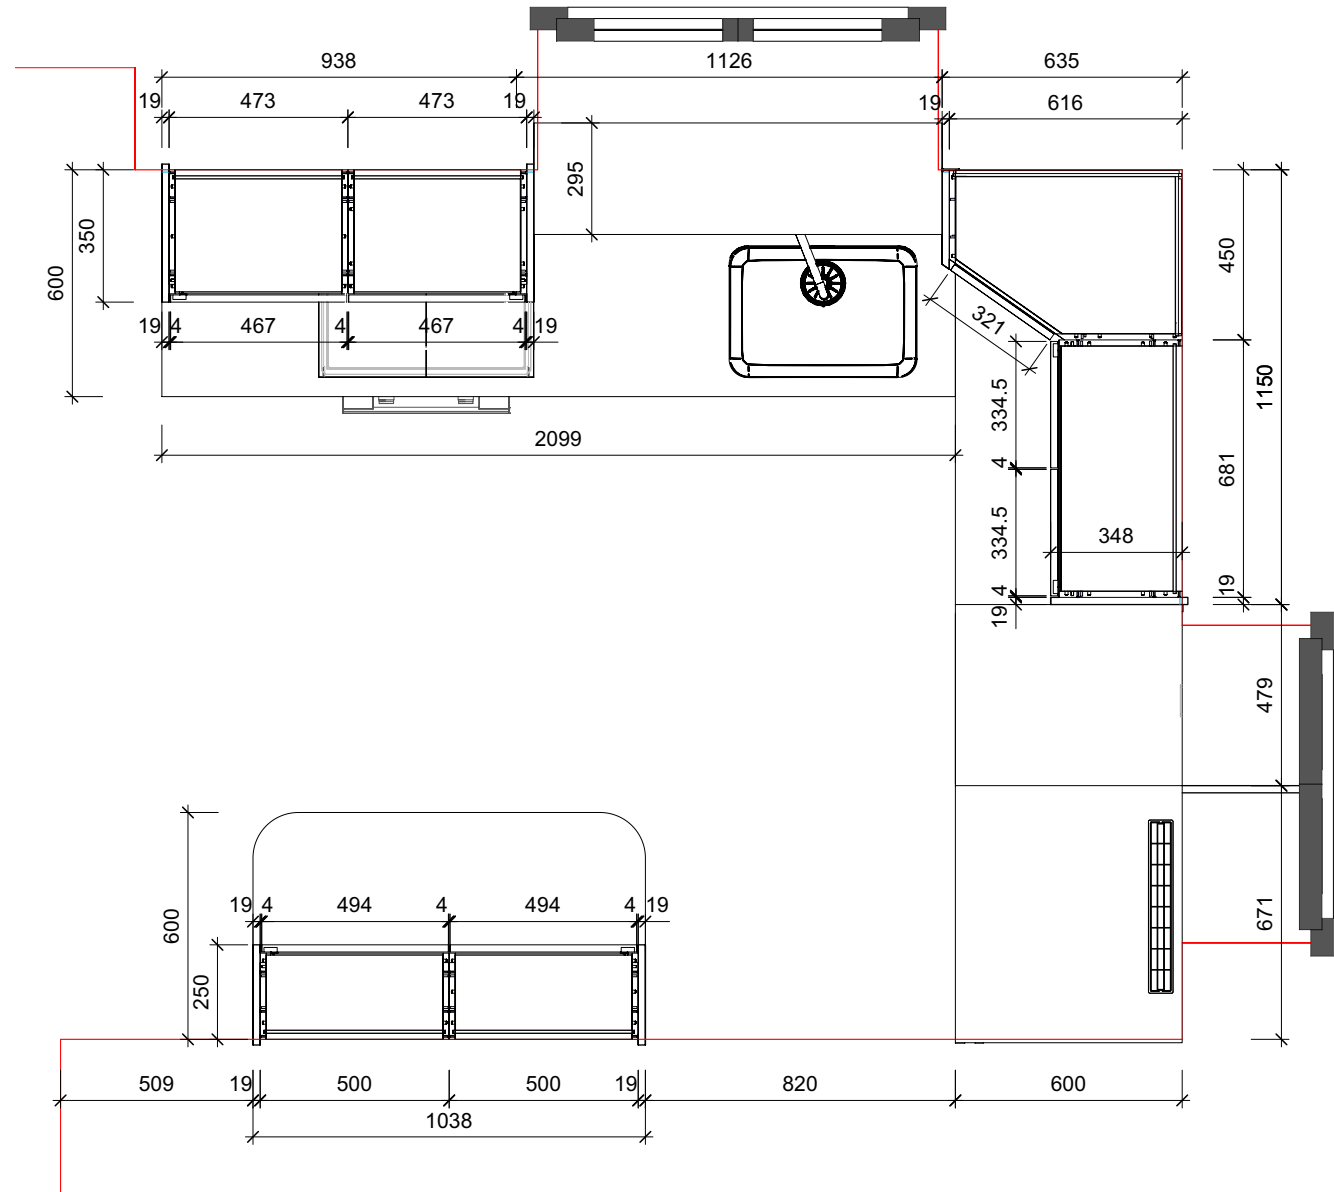
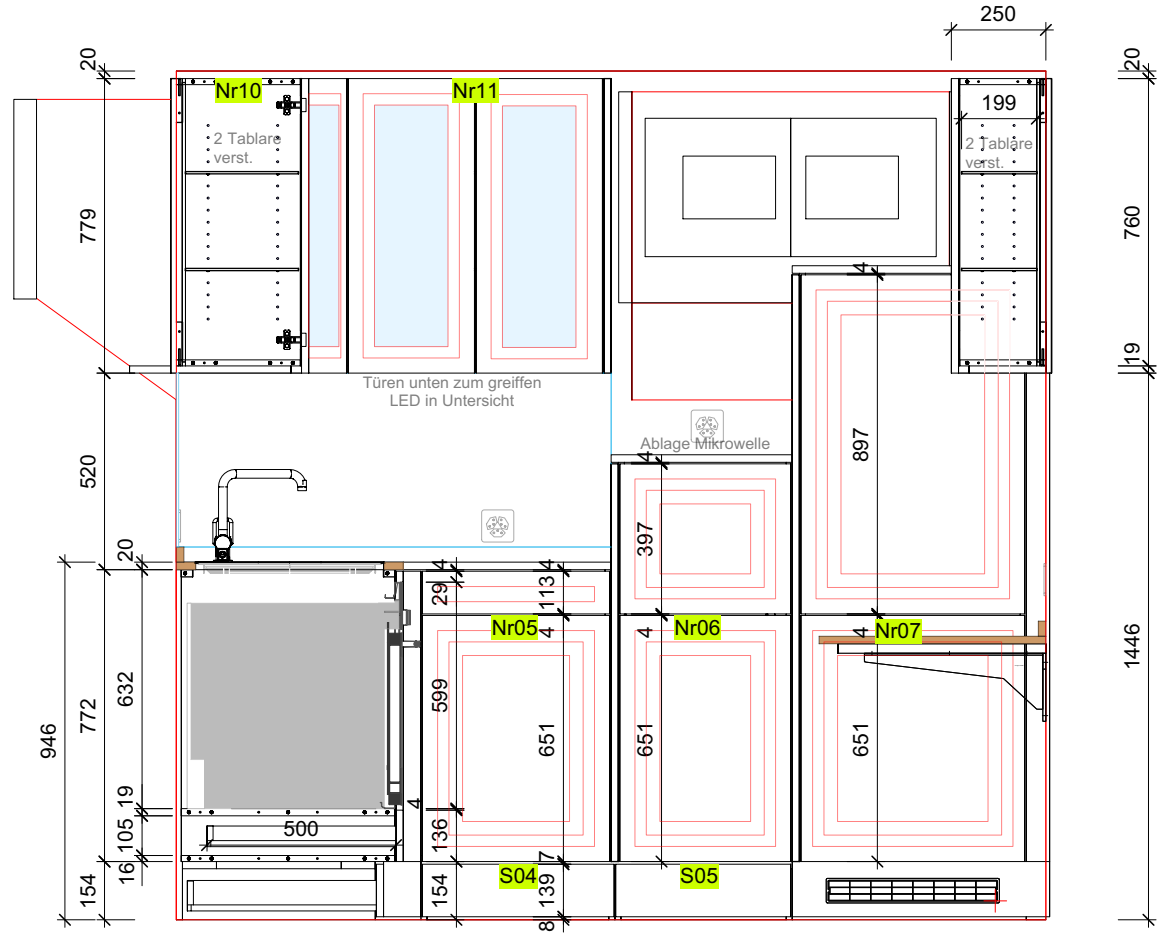


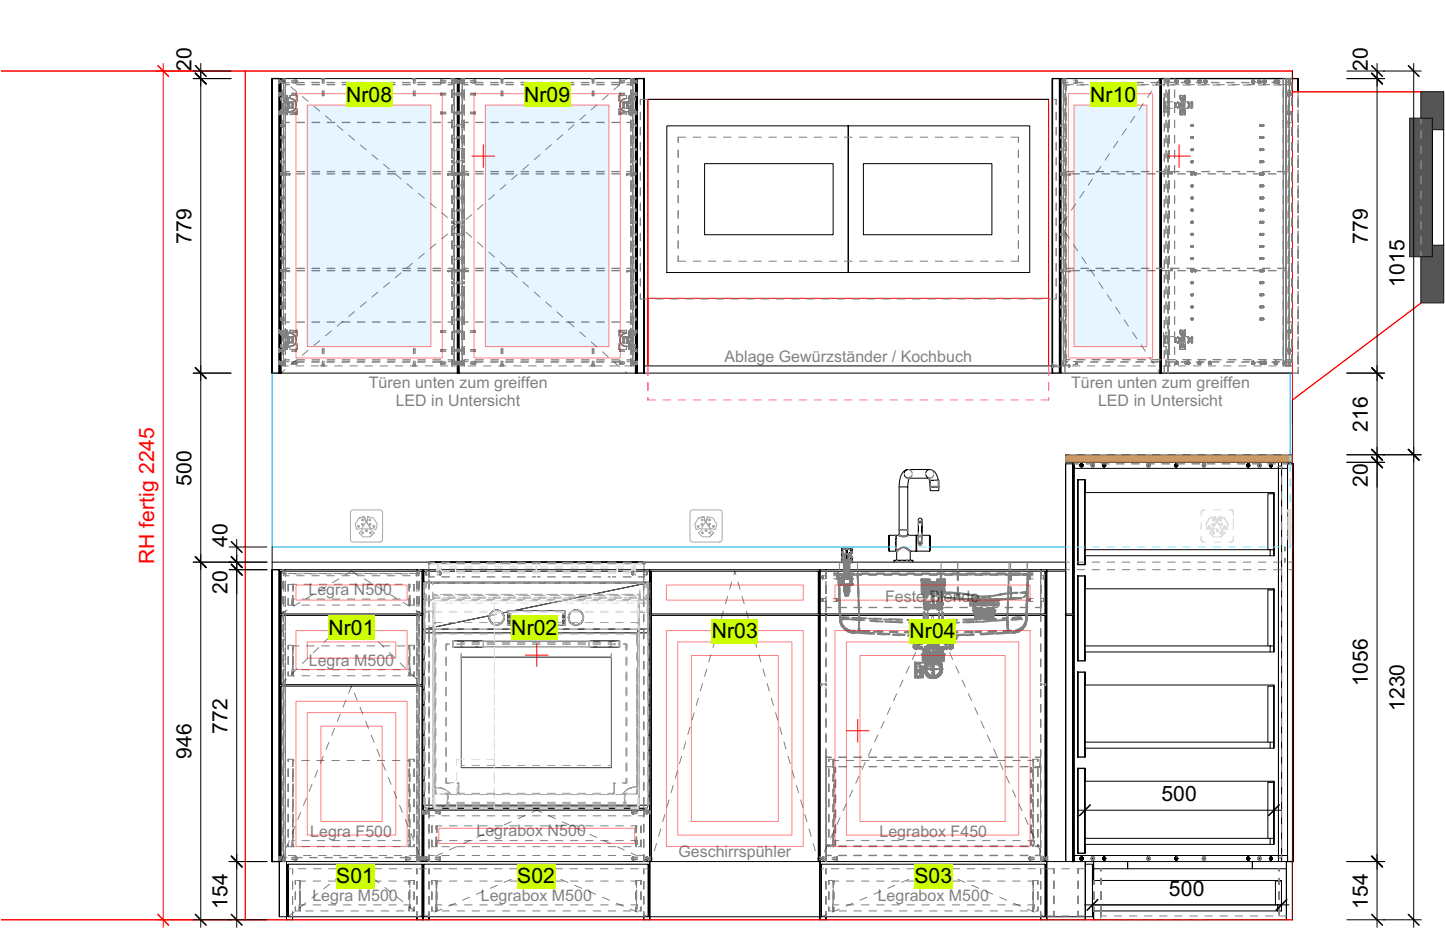

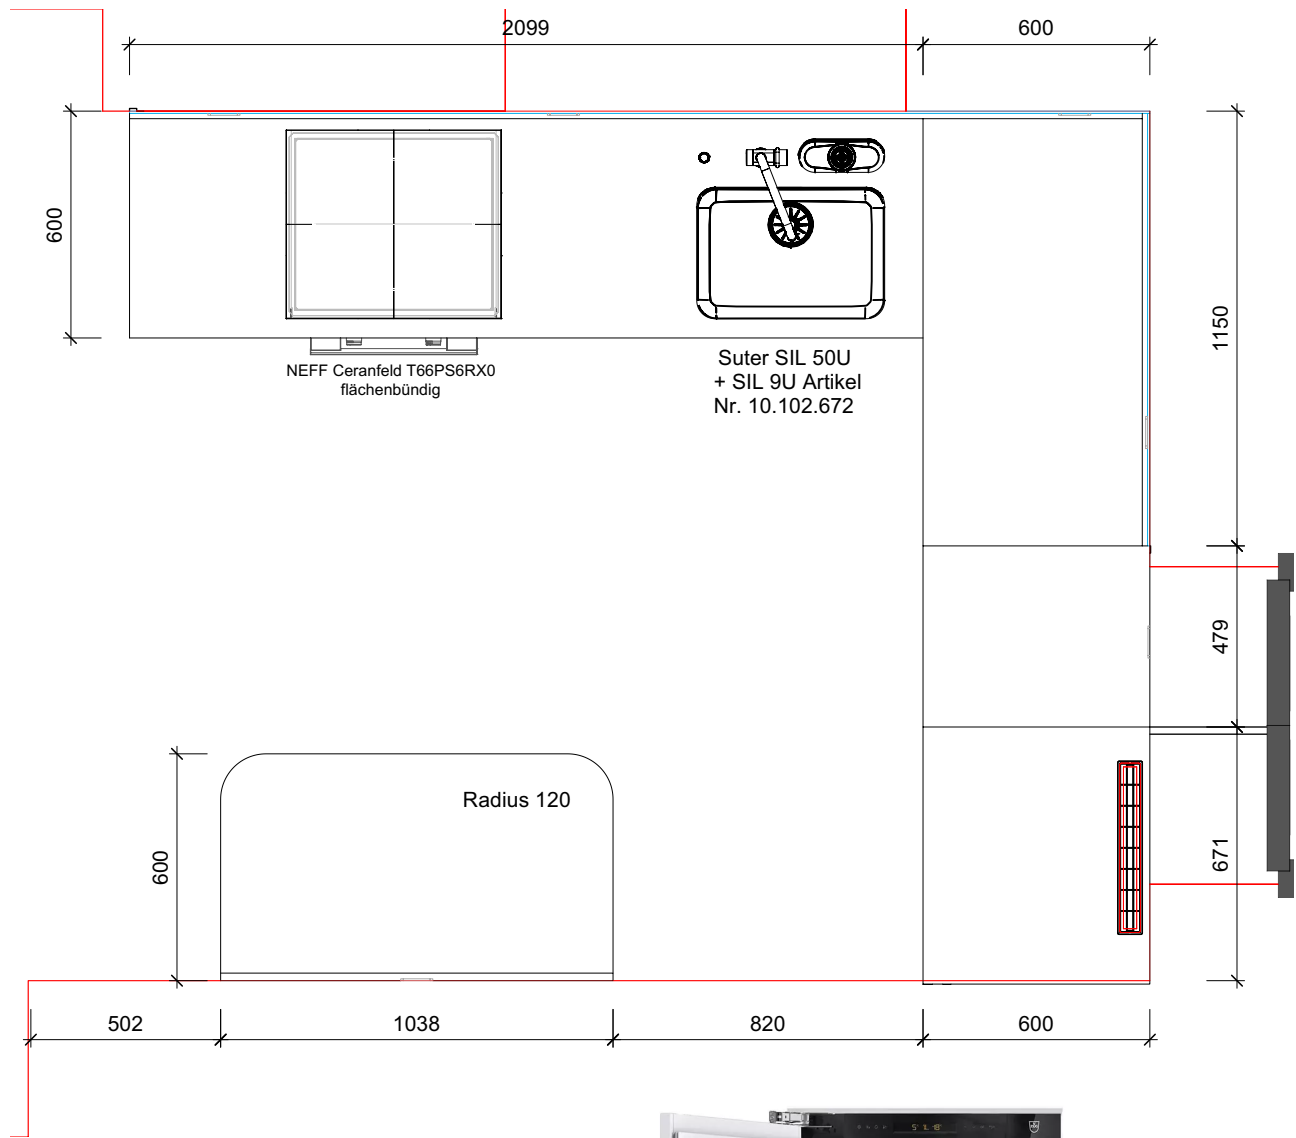

Ausführungsbeschreibung:

- Küchenabdeckung 2-Teilig über Eck:
Van Gogh 30mm
Kanten leicht gefast
Oberflächen: poliert?
- Variante 1: Abdeckung über Apparateschrank mit Ausschnitt für Lüftungsgitter
- Variante 2: Tisch 1038 x 600/ Ecken 2 x Radius 120mm
- Geräte und Apparate**
- Glaskeramik: NEFF Ceranfeld T66PS6RX0 für flächenbündigen Einbau
- Mischer: Zugauslauf Suter Areo, Einhebelmischer. Edelstahl massiv. **(bestellt)**
- Artikelnummer 40.002.212
- Spülbecken: Suter SIL 50U + SIL 9U Artikel Nr. 10.102.672 **(bestellt)**
- Rückwand: mit Raumspar-Ventil
- in Glas lacobel Optiwhite 6 mm 3x Steckdosenausschnitt

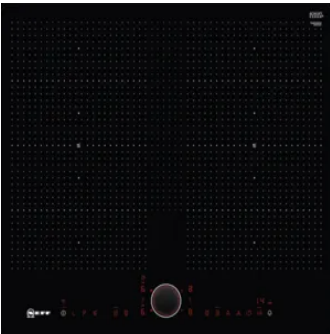

Biechl, Horgen

Küche UG

Auftrag Nr:

210074-02.01

Zuschnitt		Format:	A3
CNC		Gez:	MJ
Bankraum		Dat:	15.9.23
		Mst:	1:20 1:2



ZEHNDER
HOLZ&DESIGN

copyright by zehnder ag

Zehnder AG
Gotthardstrasse 68
6410 Goldau

Tel: 041 855 43 63
Mail: info@zeh.ch
www. zeh.ch