
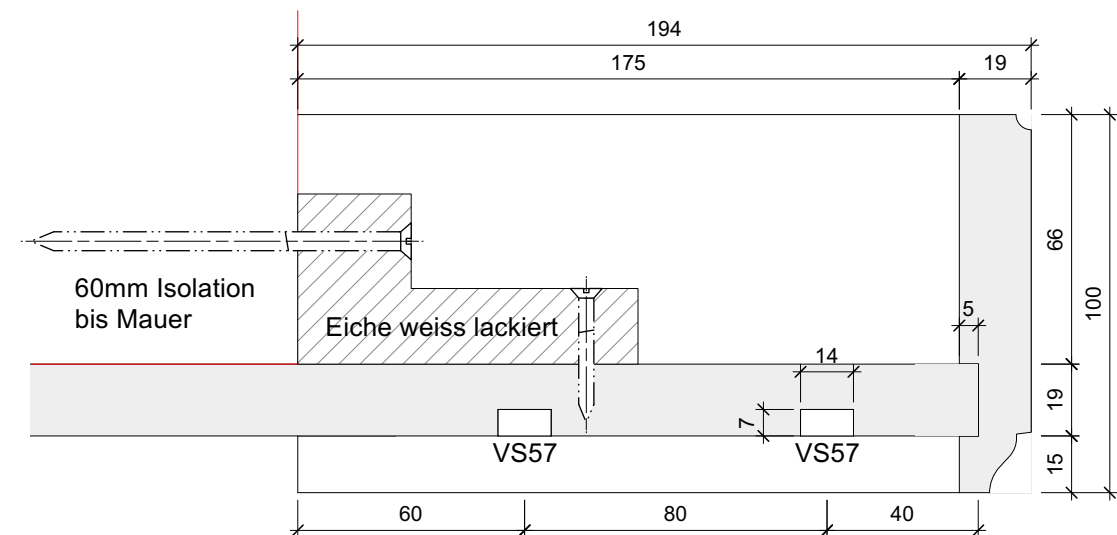
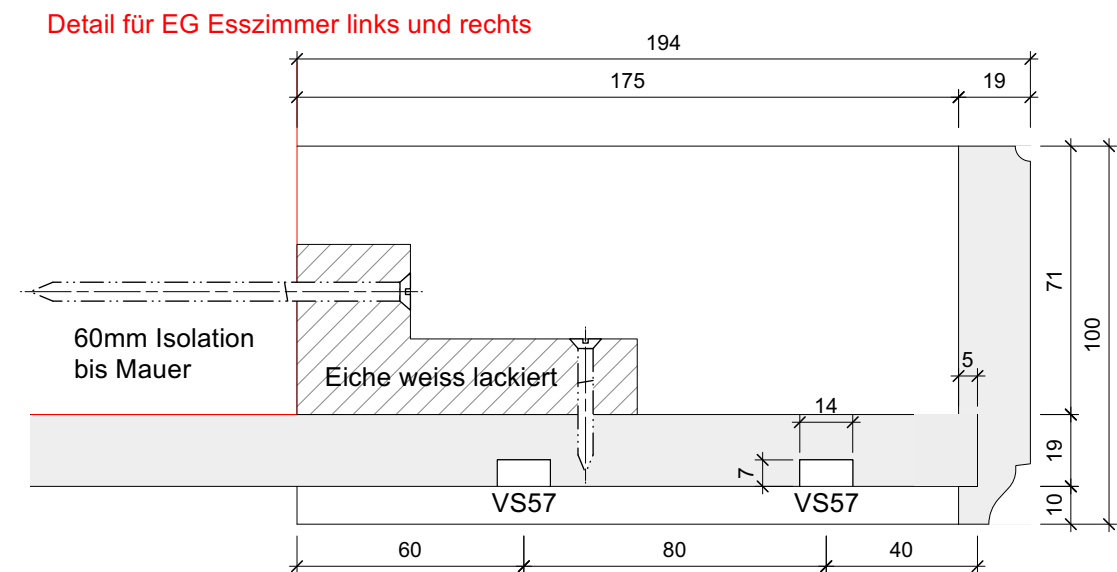
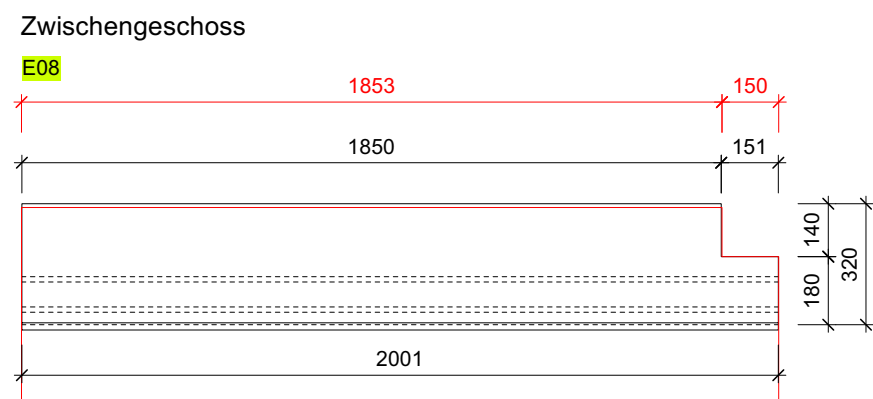
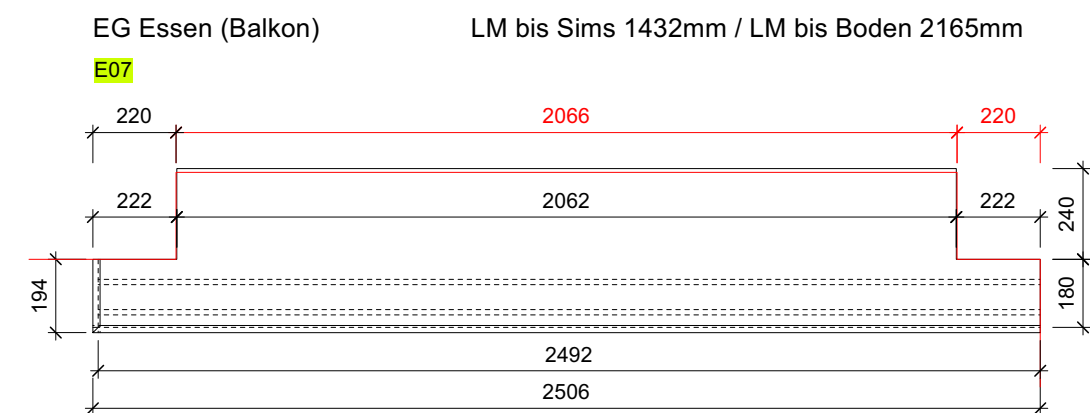
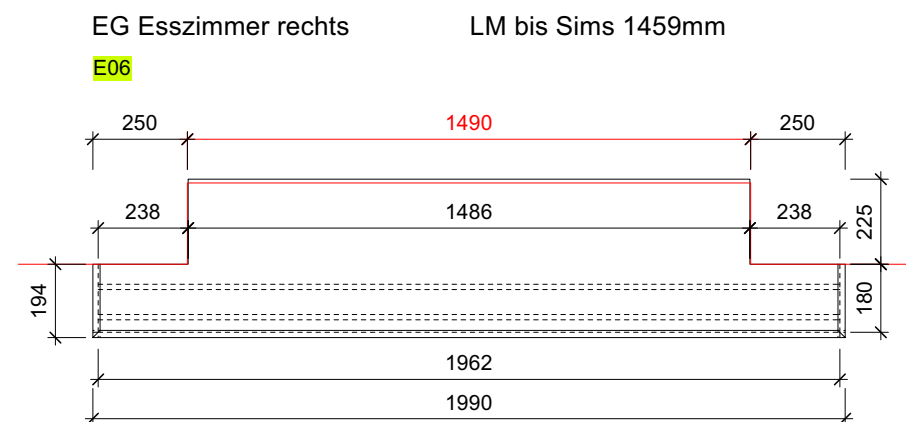


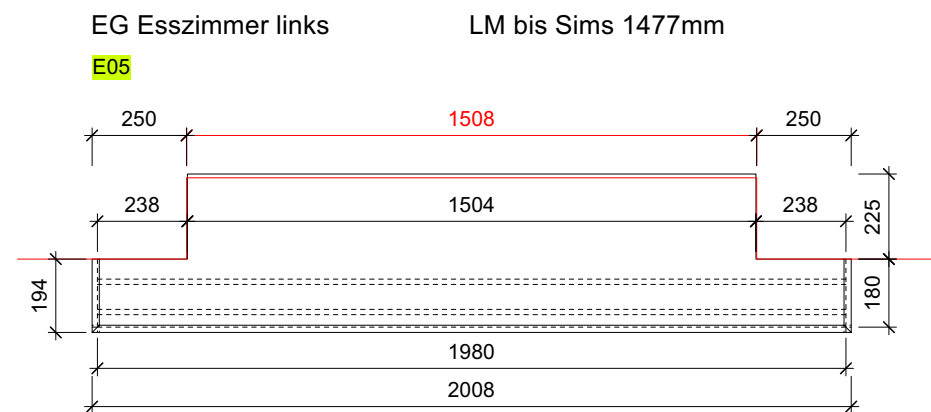

Ausführung

Vorhangbretter aus 19mm MDF Grundierfolie, mit Hilfe von Eichenleisten 90/45 an Wand montiert (geklebt und geschraubt).
Vorhangbretter und Leisten lackiert in NCS-S 0500 N.

Vorhangschiene VS 57, ungelocht Alu, weiss beschichtet

Vorhangbretter		Auftragsnummer: 210074-01.08
Biechl		
Zuschnitt	Gezeichnet von: TN	
CNC		
Bankraum	Massstab: 1:20 1:2	
 ZEHNDER HOLZ&DESIGN		Datum Druck: 19.07.2023
 ZEHNDER HOLZ&DESIGN Zehnder AG Gotthardstrasse 68 6410 Goldau Tel: 041 855 43 63 Mail: info@zeh.ch www.zeh.ch copyright by zehnder ag		
M:\Schreinerei\21_Aufträge\Biechl\Werkpläne\Vorhangbretter\Vorhangbretter UG-EG.vwx		