
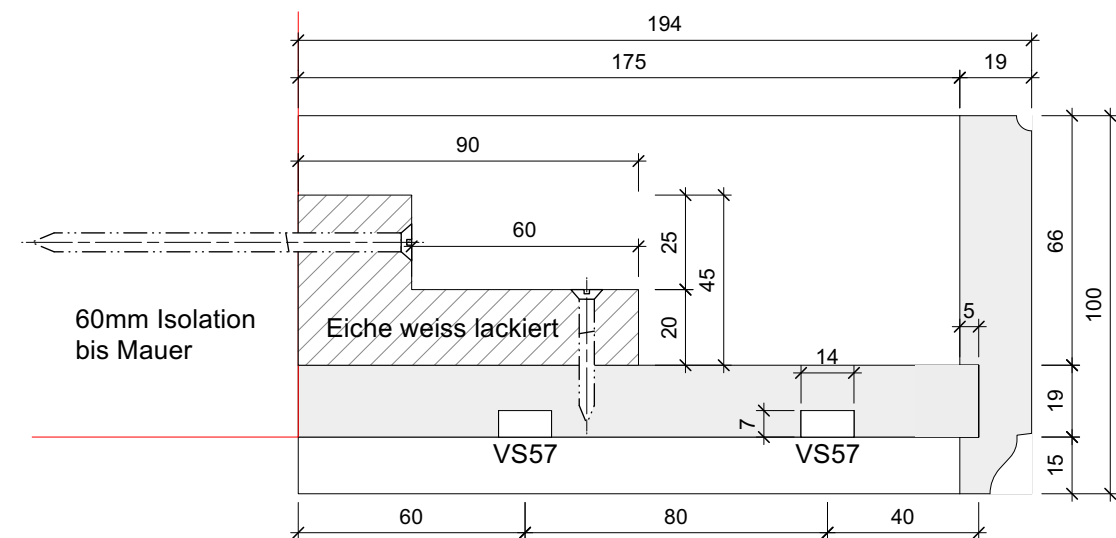
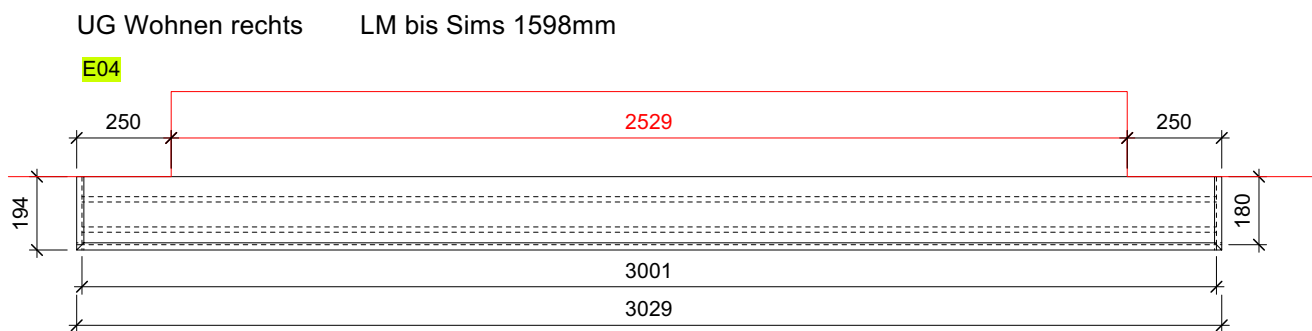
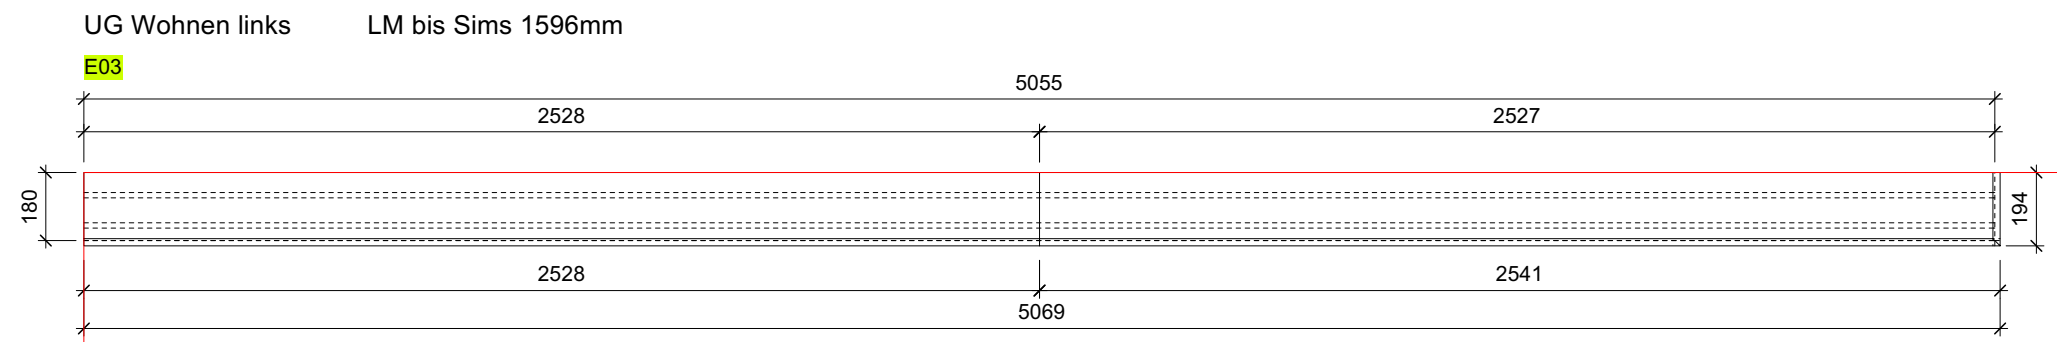
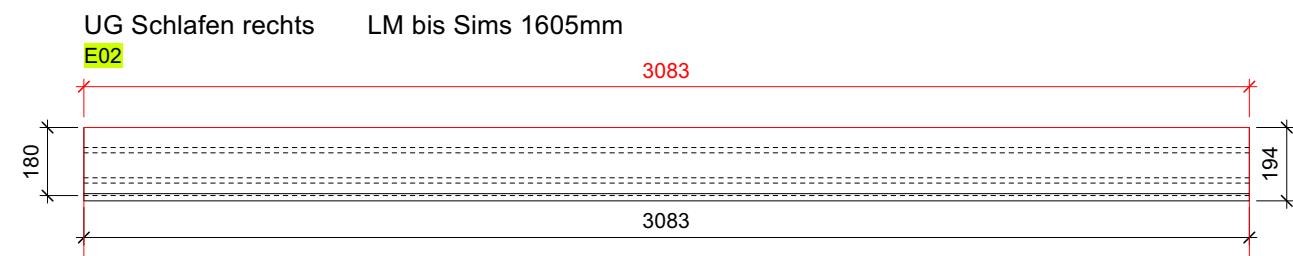


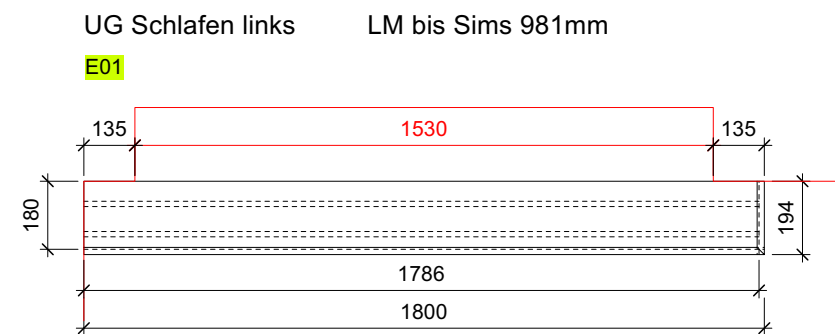

Ausführung

Vorhangbretter aus 19mm MDF Grundierfolie, mit Hilfe von Eichenleisten 90/45 an Wand montiert (geklebt und geschraubt). Vorhangbretter und Leisten lackiert in NCS-S 0500 N.

Vorhangschiene VS 57, ungelocht Alu, weiss beschichtet

Vorhangbretter		Auftragsnummer:
Biechl		210074-01.08
Zuschnitt		Gezeichnet von: TN
CNC		
Bankraum		
ZEHNDER HOLZ&DESIGN M:\Schreinerei\21-Aufträge\Biechl\Werkpläne\Vorhangbretter\Vorhangbretter UG-EG.vwx copyright by zehnder ag Zehnder AG Gotthardstrasse 68 6410 Goldau Tel: 041 855 43 63 Mail: info@zeh.ch www. zeh.ch 1:20 1:2		Massestab: Datum Druck: 19.07.2023