
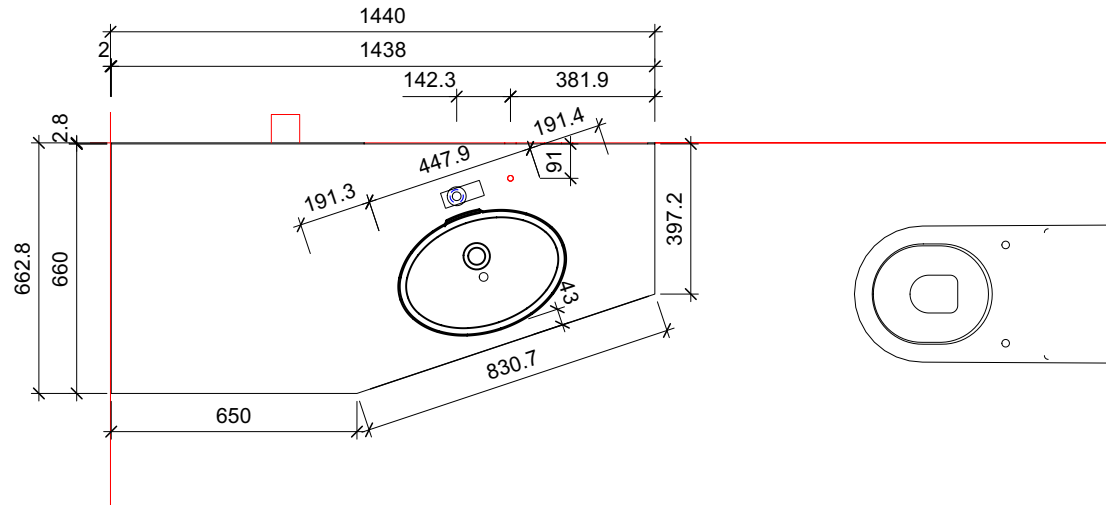
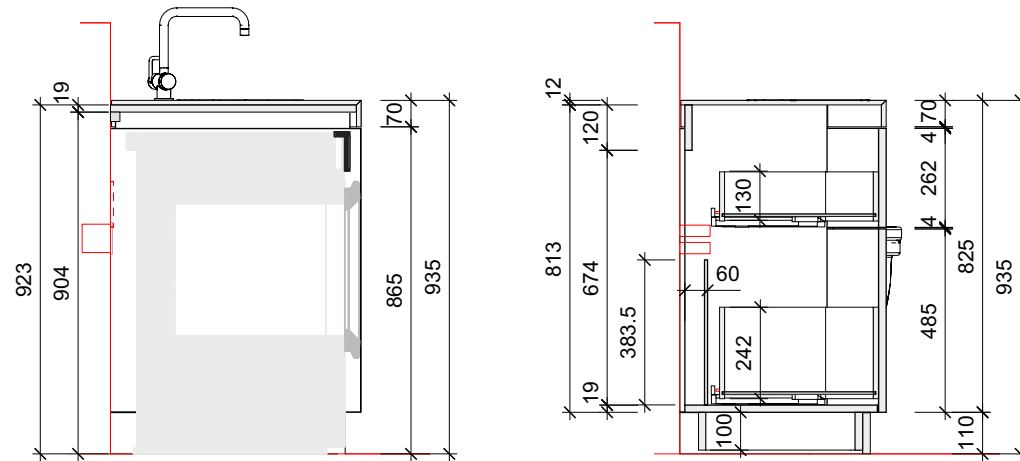
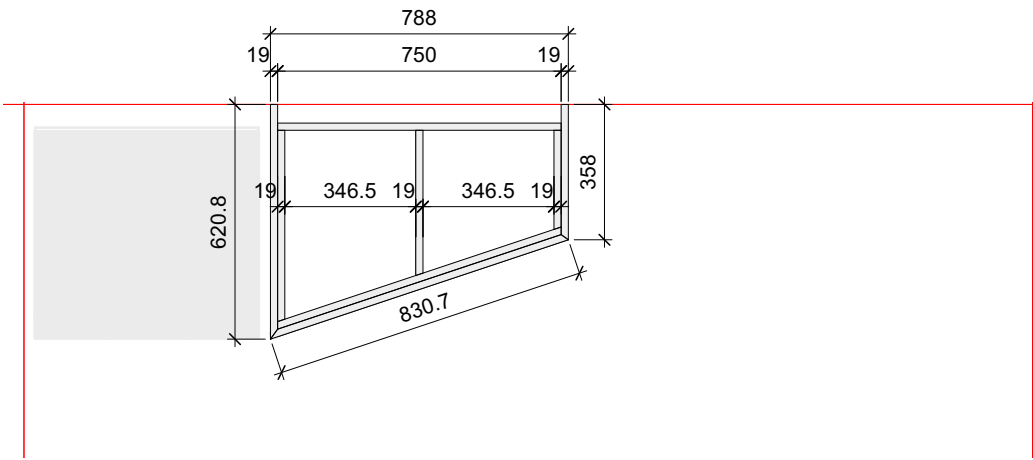
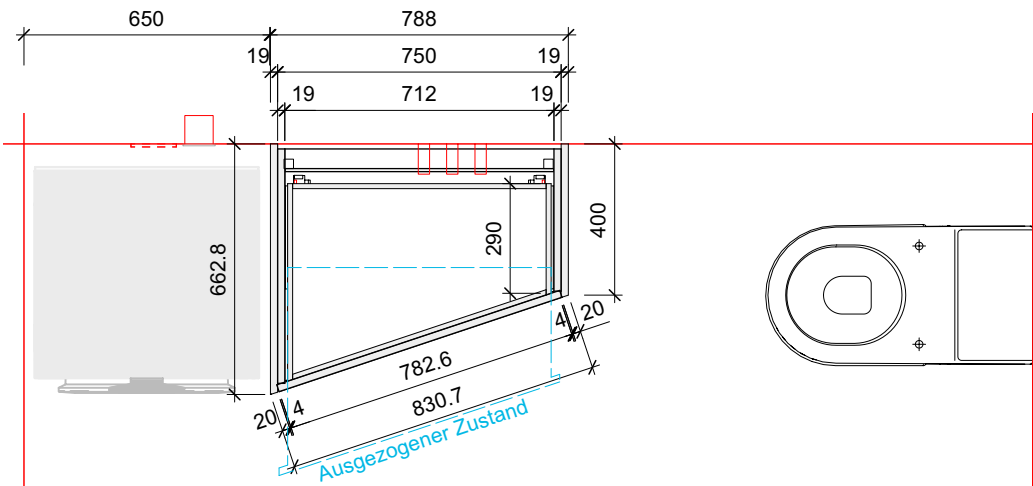


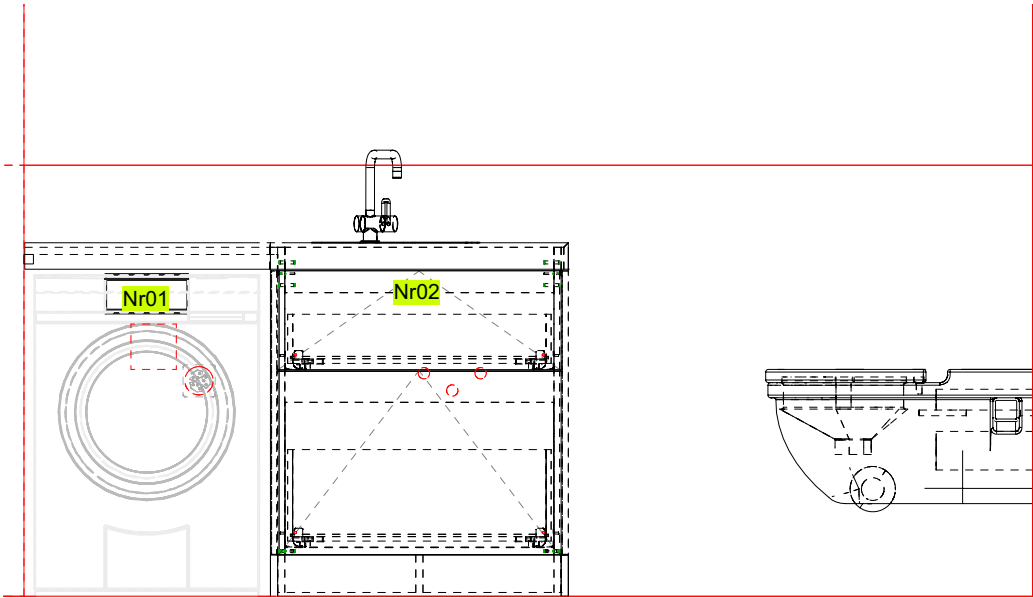

Ausführung

Oberfläche außen: Fronten und Sichtteile in 411 Premiumweiss (W1000 ST2)) in 19mm Dicke. 1mm ABS Sicherheitskanten mit Wasserbeständiger PU Verleimung.

Höhe Waschmaschine unbekannt / Annahme 850mm Bitte bestätigen

Oberflächen innen: Vivacolor K101 PE weiß mit passender 1mm ABS Sicherheitskanten mit Wasserbeständiger PU Verleimung.

Schubladen: Massivholzschränke Eiche geölt OPO 51.354.20
Öffnung: Grifflos oder Griffauswahl schwarz patiniert
Armatur: Suter Areo Zugauslauf Edelstahl massiv mit Auszugbrause. Artikel Nr. 40.002.212 (bestellt)
(Anschluss bauseitig durch Sanitär)

Arbeitsplatte: Abdeckung in Hi Macs Alpine White 12mm mit 70mm Aufbordung und Integriertem Spülbecken DecoBowl 420 mit Überlauf und Zugknopf (bestellt)

Silikonfugen bauseits



Waschtisch Bad UG		Auftragsnummer:
Biechl		210074-01.09
Zuschnitt	Gezeichnet von:	
CNC		
Bankraum	Massstab: 1:20 1:2	
Zehnder AG Gothardstrasse 68 6410 Goldau Tel: 041 855 43 63 Mail: info@zeh.ch www.zeh.ch copyright by zehnder ag		Datum Druck: 04.09.2023
M:\S\Schreinerei\21-Aufträge\Biechl\Werkpläne\Waschtisch & Badmöbel\Waschküche Bad UG.vwx		