


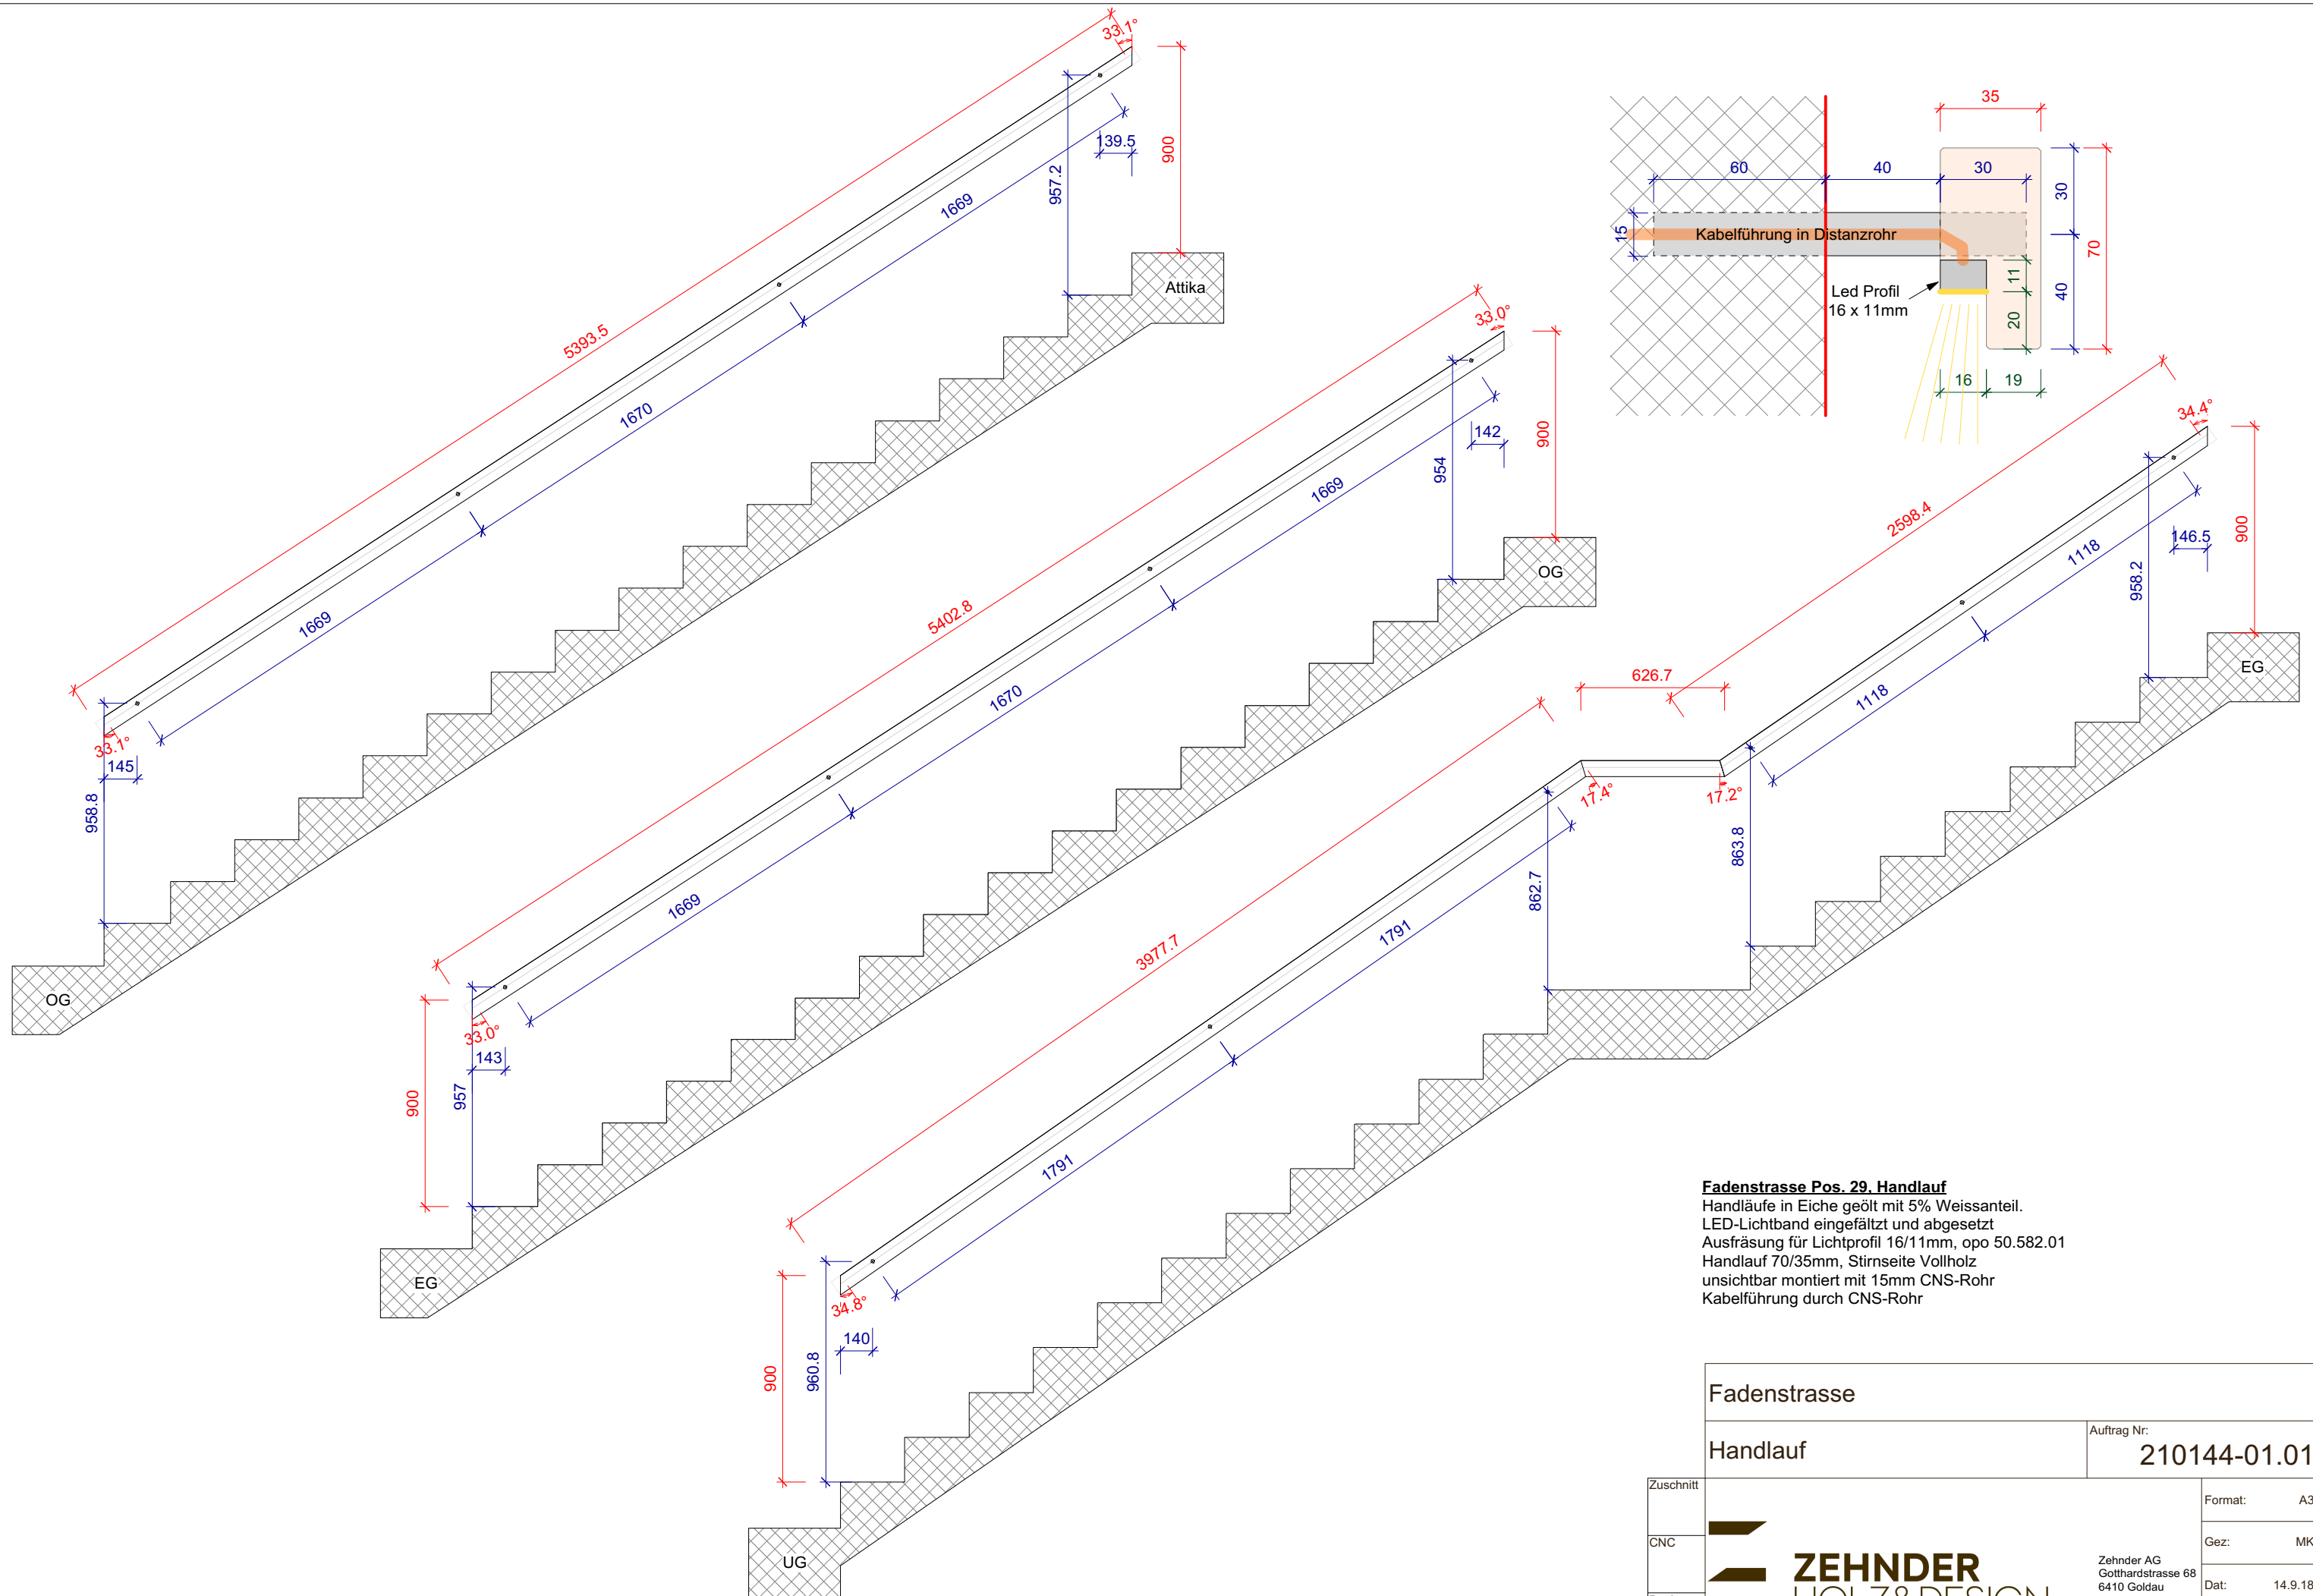

Fadenstrasse Pos. 29. Handlauf
Handläufe in Eiche geölt mit 5% Weissanteil.
LED-Lichtband eingefälzt und abgesetzt
Ausfräsung für Lichtprofil 16/11mm, opo 50.582.01
Handlauf 70/35mm, Stirnseite Vollholz
unsichtbar montiert mit 15mm CNS-Rohr
Kabelführung durch CNS-Rohr

Fadenstrasse	
Handlauf	Auftrag Nr: 210144-01.01
Zuschnitt	Format: A3
CNC	Gez: MK
Bankraum	Dat: 14.9.18
Mst: 1:20 1:2	

**ZEHNDER**
HOLZ&DESIGN

copyright by zehnder ag

Zehnder AG
Gothardstrasse 68
6410 Goldau

Tel: 041 855 43 63
Mail: info@zeh.ch
www. zeh.ch