


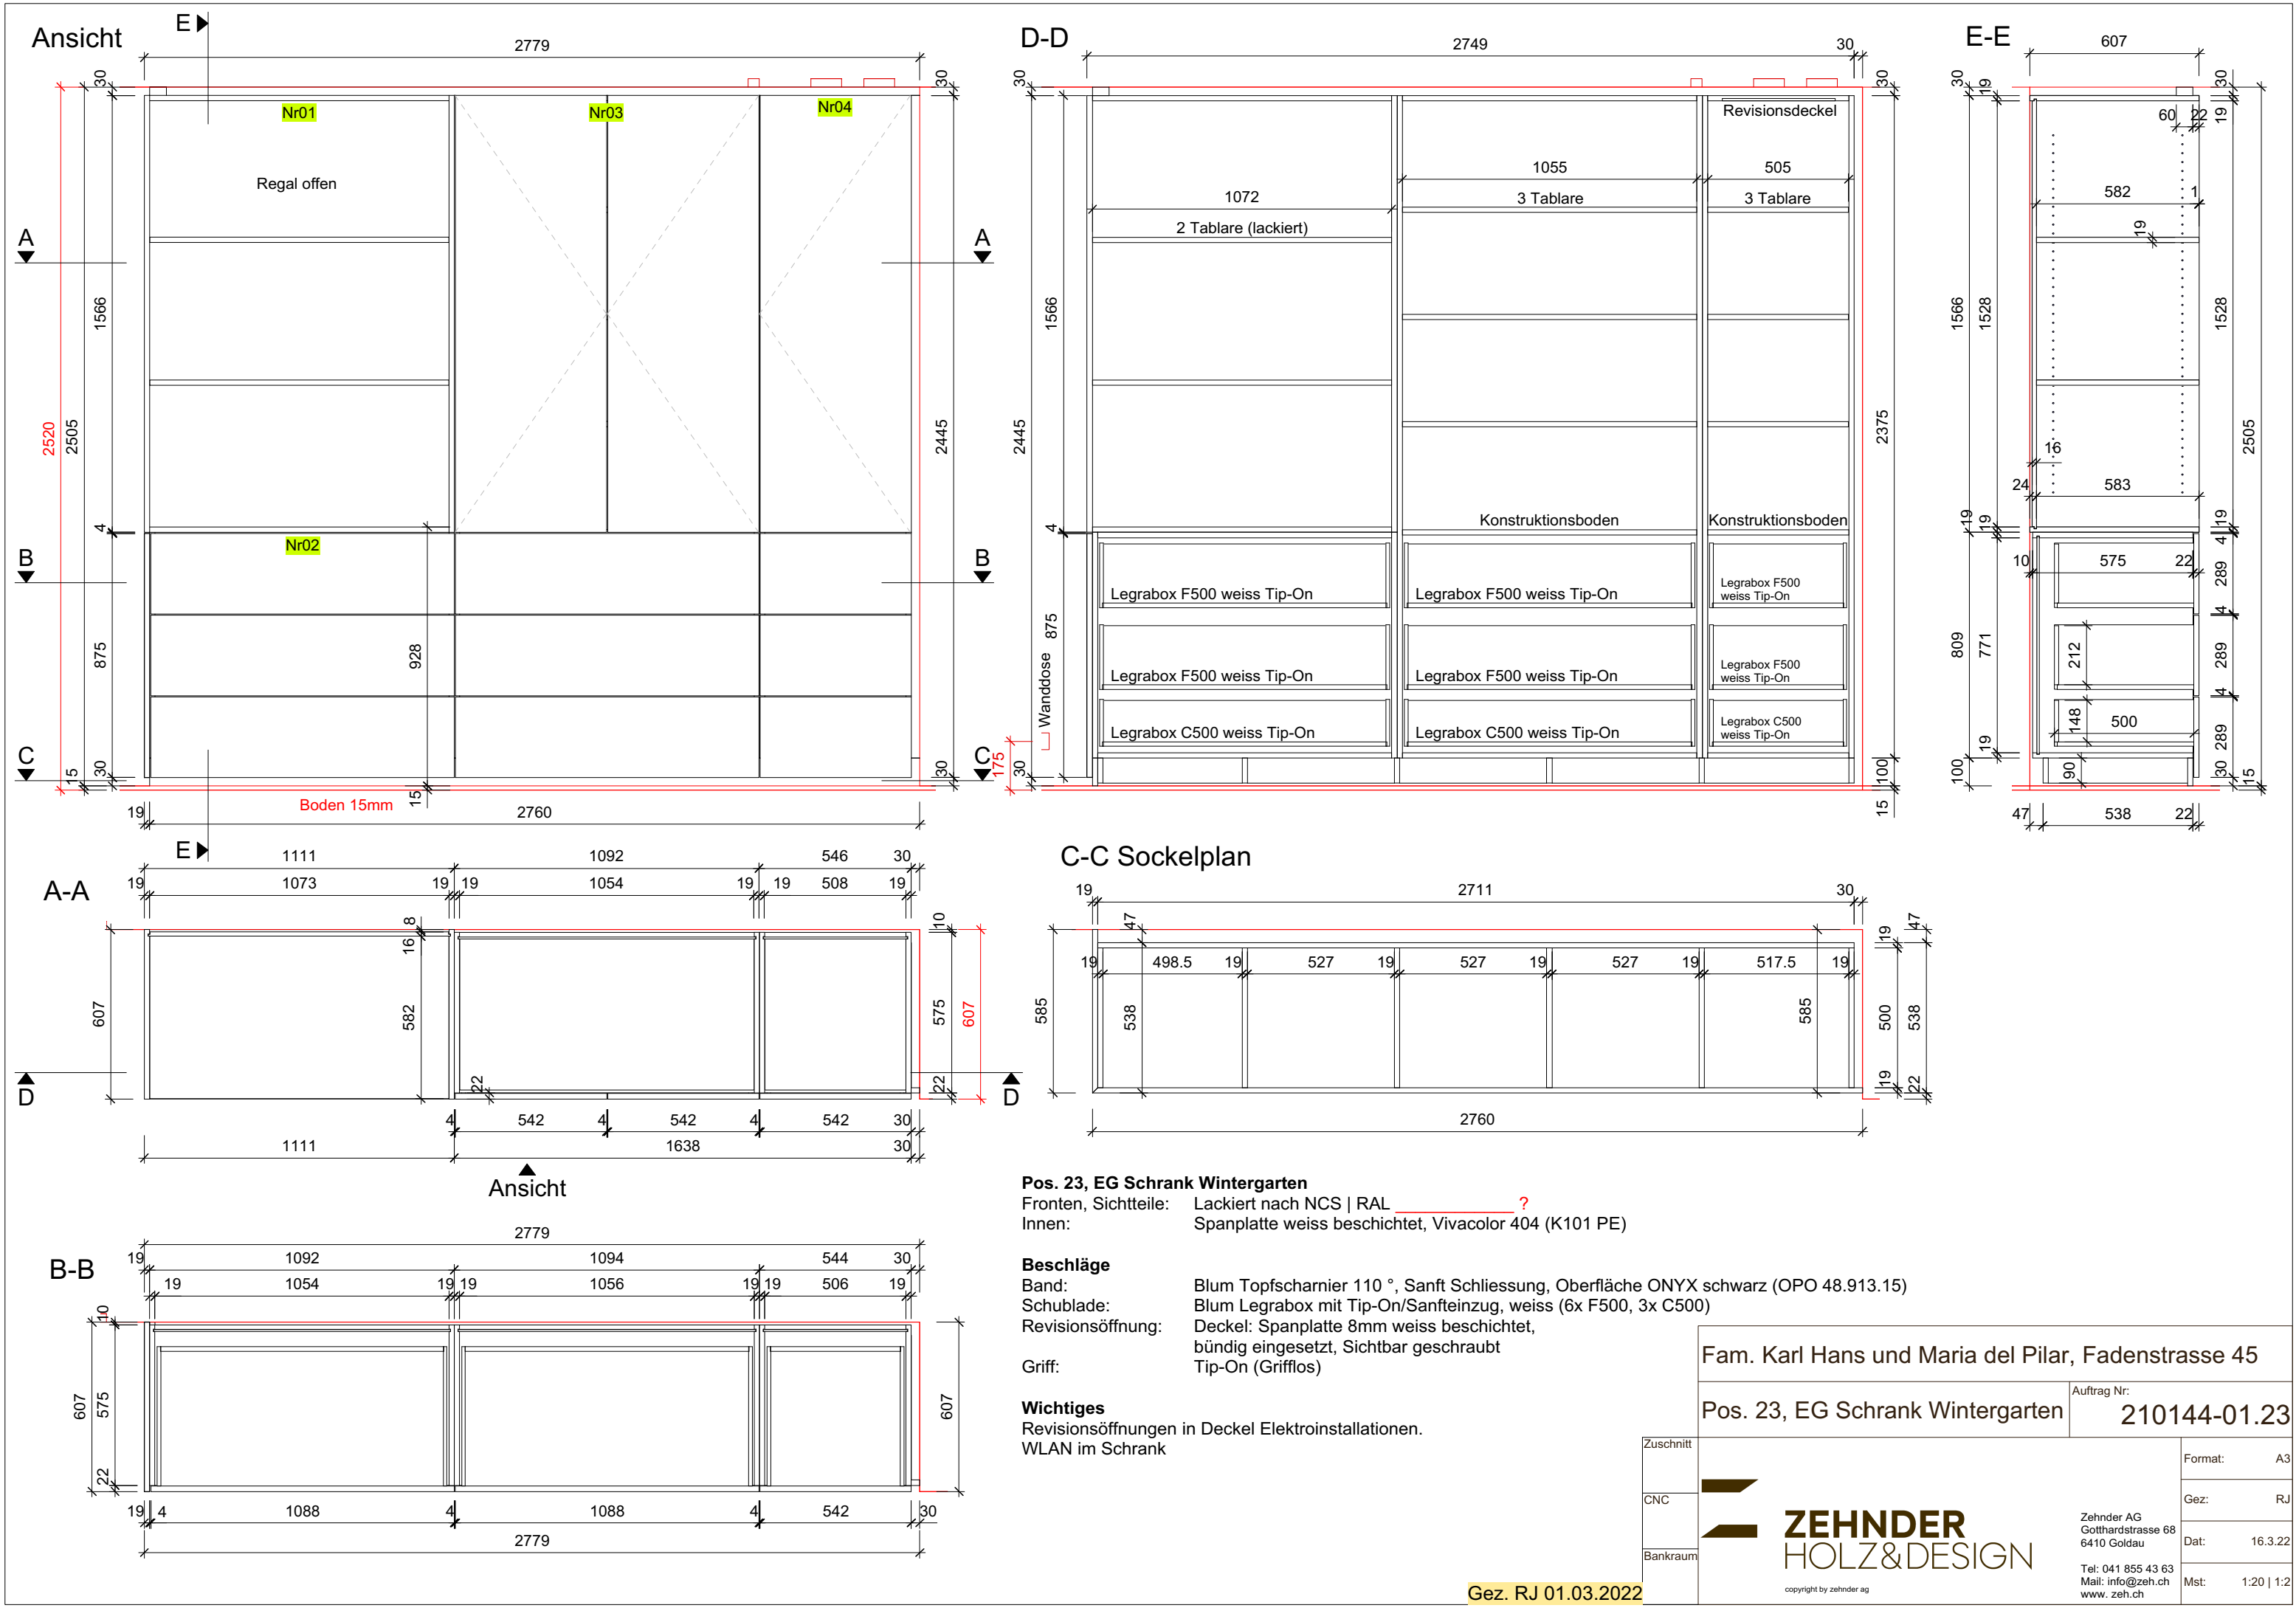

Pos. 23, EG Schrank Wintergarten

Fronten, Sichtteile: Lackiert nach NCS | RAL _____ ?
Innen: Spanplatte weiss beschichtet, Vivacolor 404 (K101 PE)

Beschläge

Band: Blum Topfscharnier 110 °, Sanft Schliessung, Oberfläche ONYX schwarz (OPO 48.913.15)
Schublade: Blum Legrabox mit Tip-On/Sanfteinzug, weiss (6x F500, 3x C500)
Revisionsöffnung: Deckel: Spanplatte 8mm weiss beschichtet, bündig eingesetzt, Sichtbar geschraubt
Tip-On (Grifflos)

Wichtiges

Revisionsöffnungen in Deckel Elektroinstallationen.
WLAN im Schrank

Fam. Karl Hans und Maria del Pilar, Fadenstrasse 45

Pos. 23, EG Schrank Wintergarten Auftrag Nr: 210144-01.23

Zuschnitt		Format:	A3
CNC		Gez:	RJ
Bankraum		Dat:	16.3.22
		Mst:	1:20 1:2

ZEHNDER

HOLZ&DESIGN

copyright by zehnder ag

Zehnder AG

Gothardstrasse 68

6410 Goldau

Tel: 041 855 43 63

Mail: info@zeh.ch

www. zeh.ch

Gez. RJ 01.03.2022