





Ansicht 1

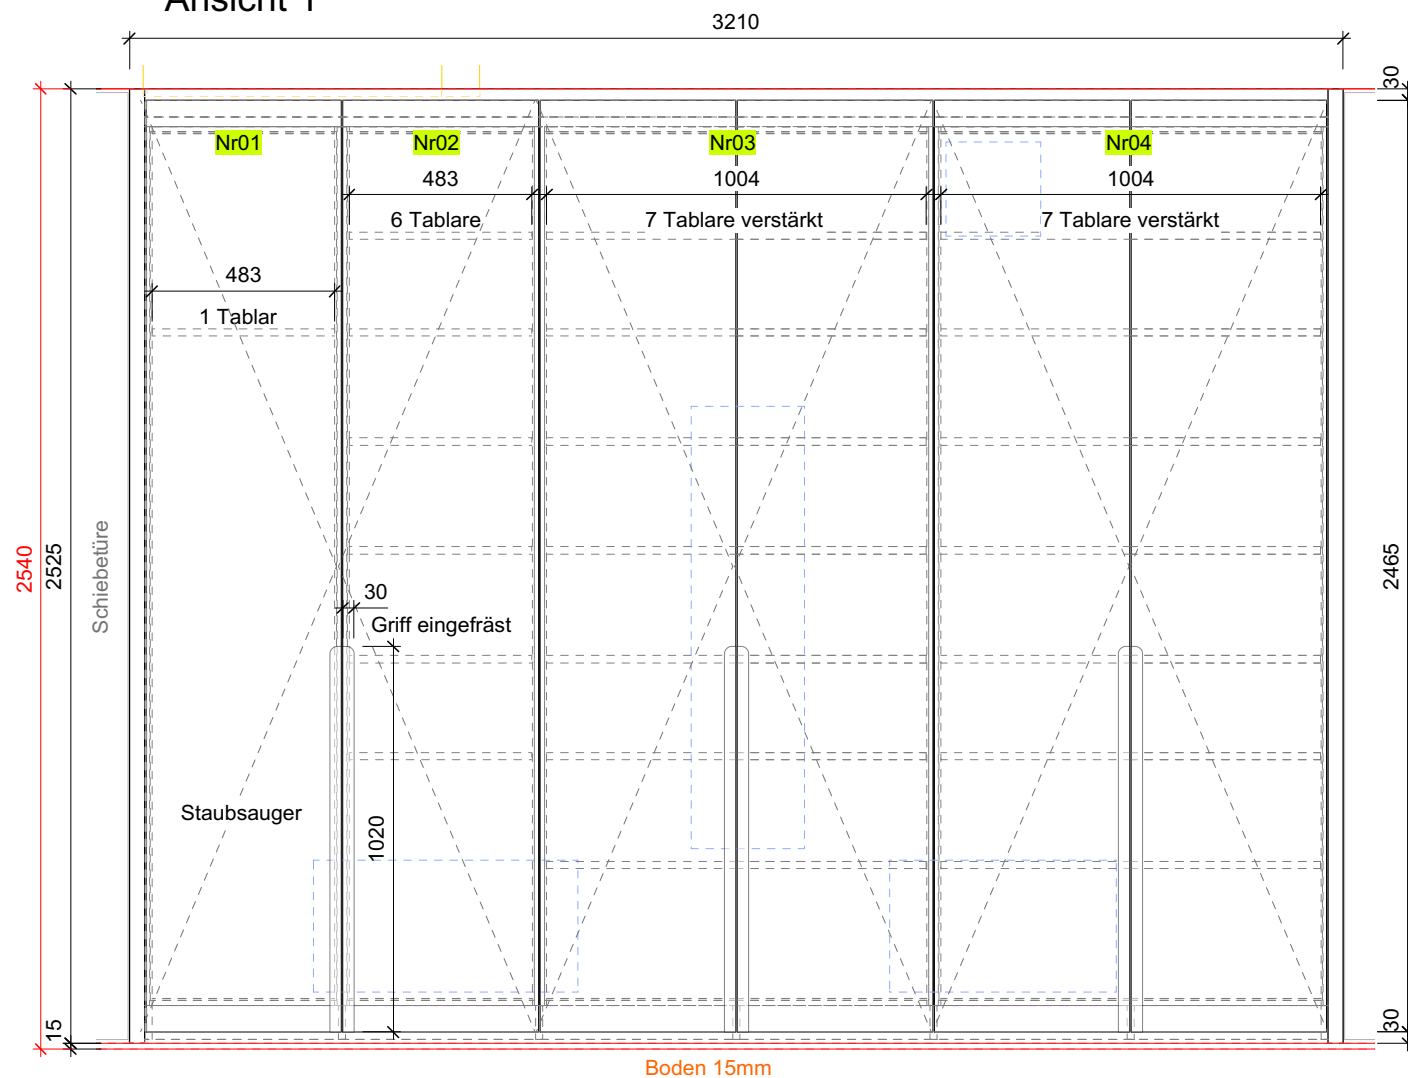


C-C

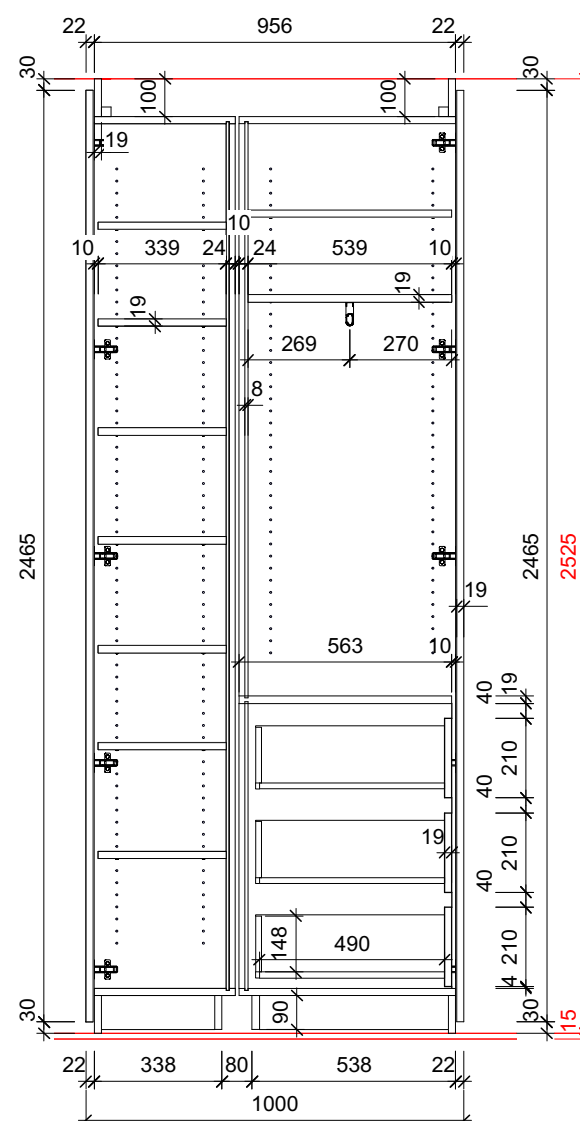


B-B
Sockelplan

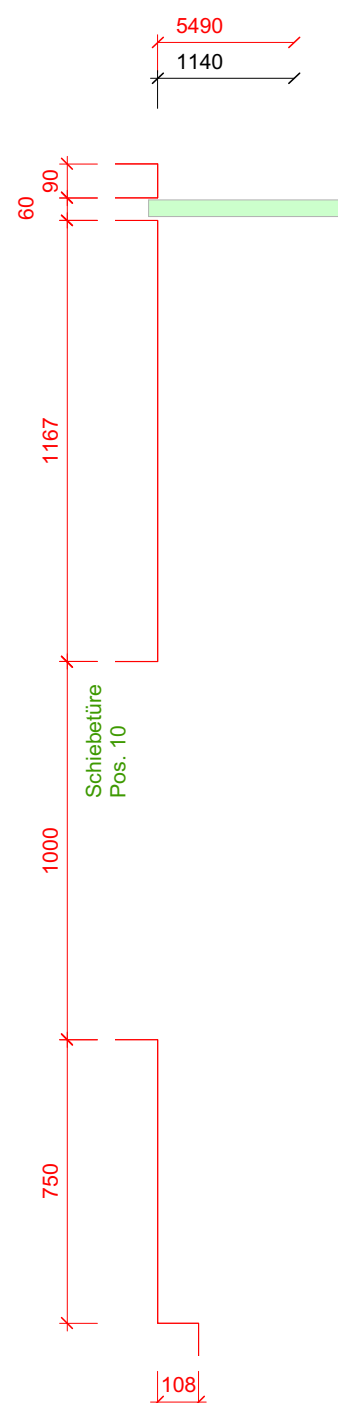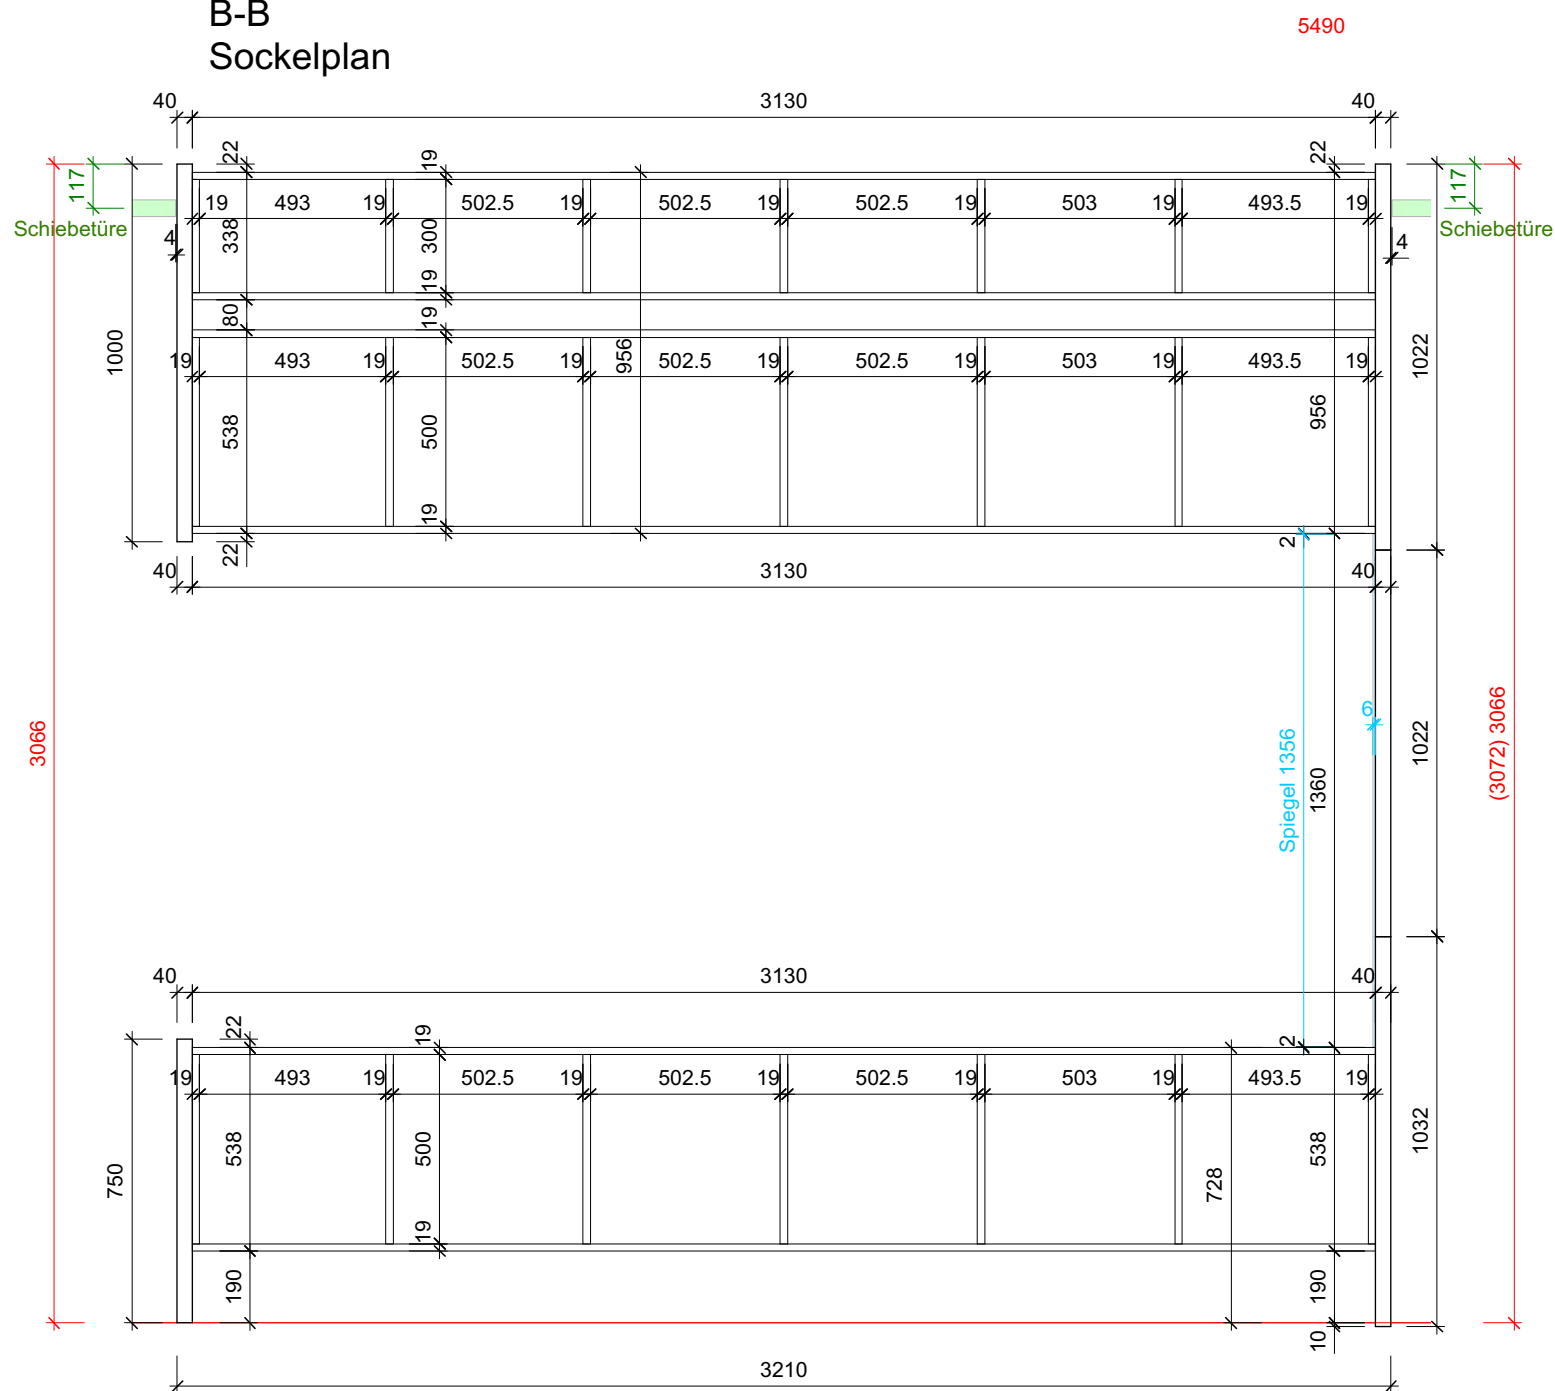



Ansicht 2

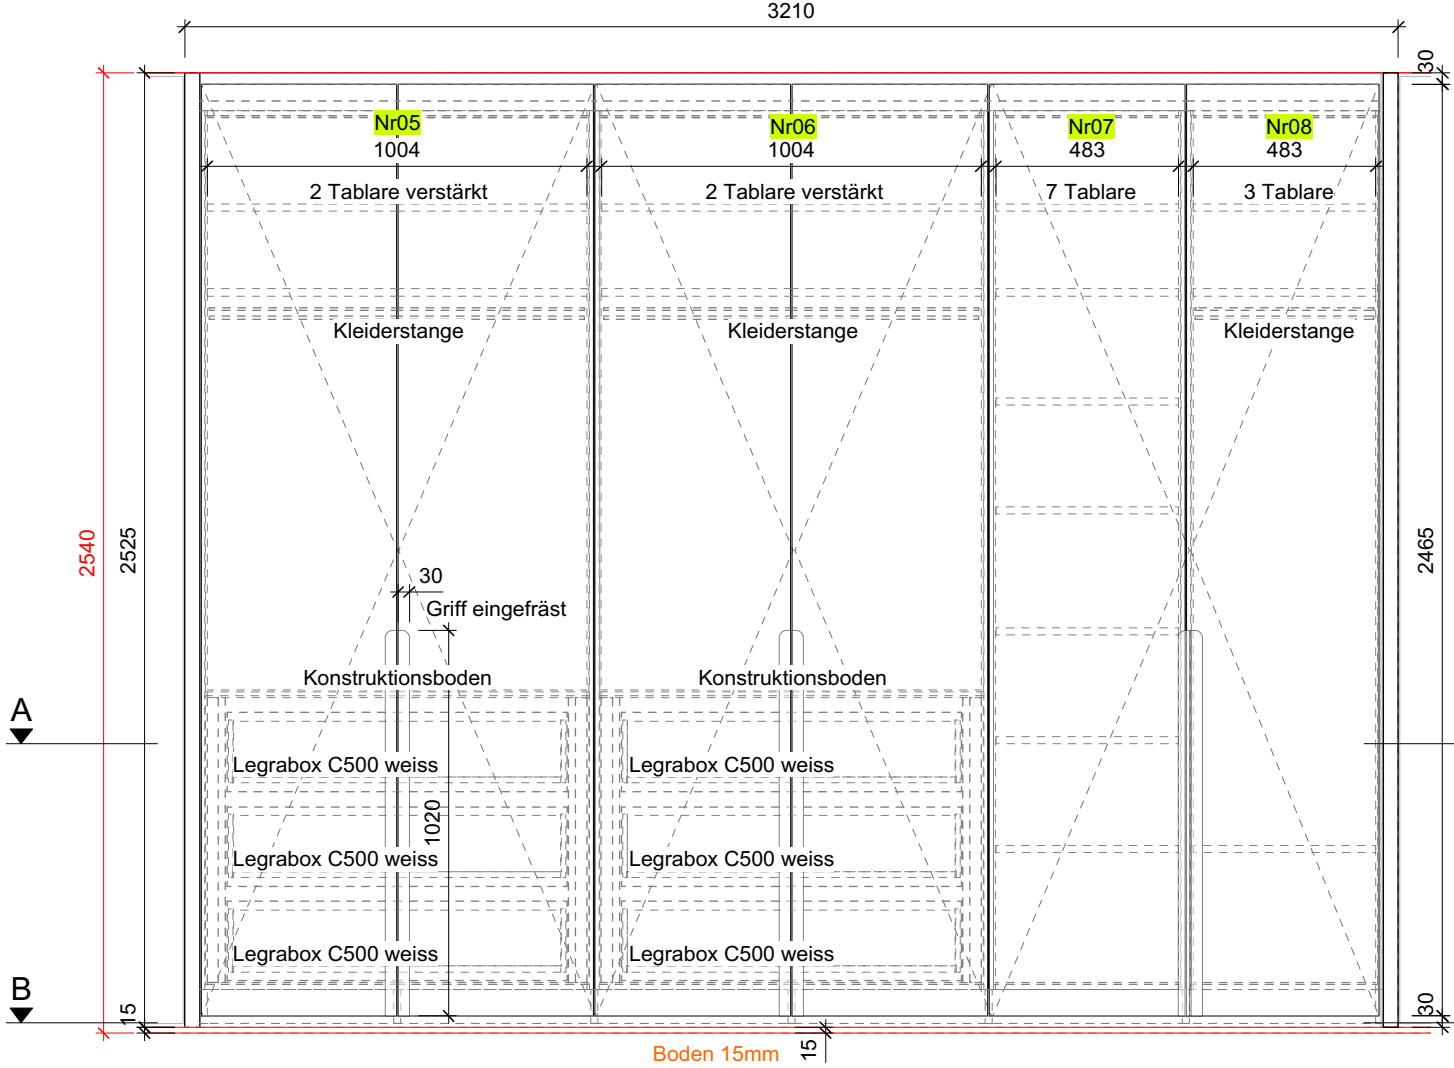


D-D

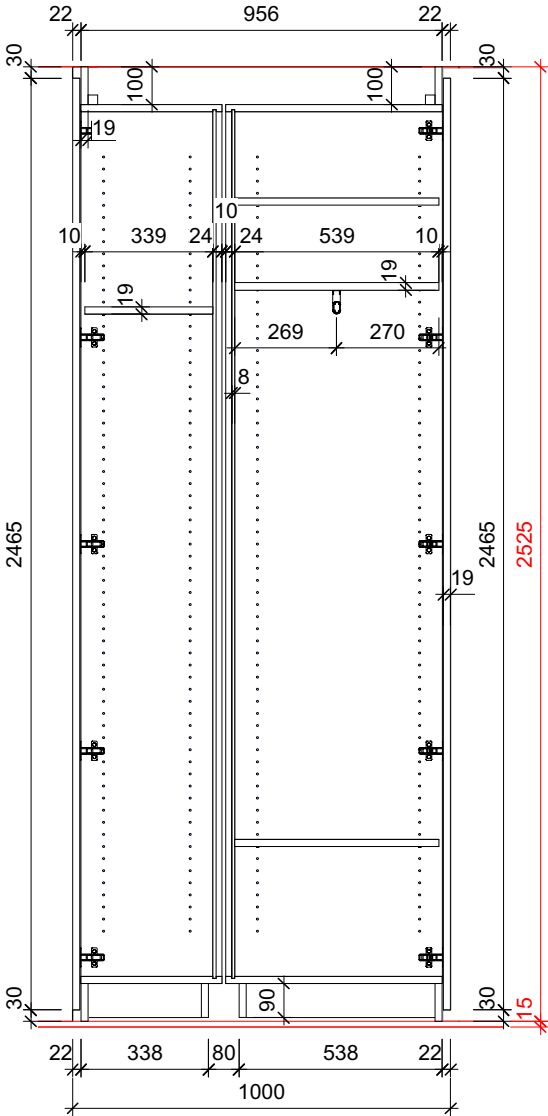


Ansicht 1

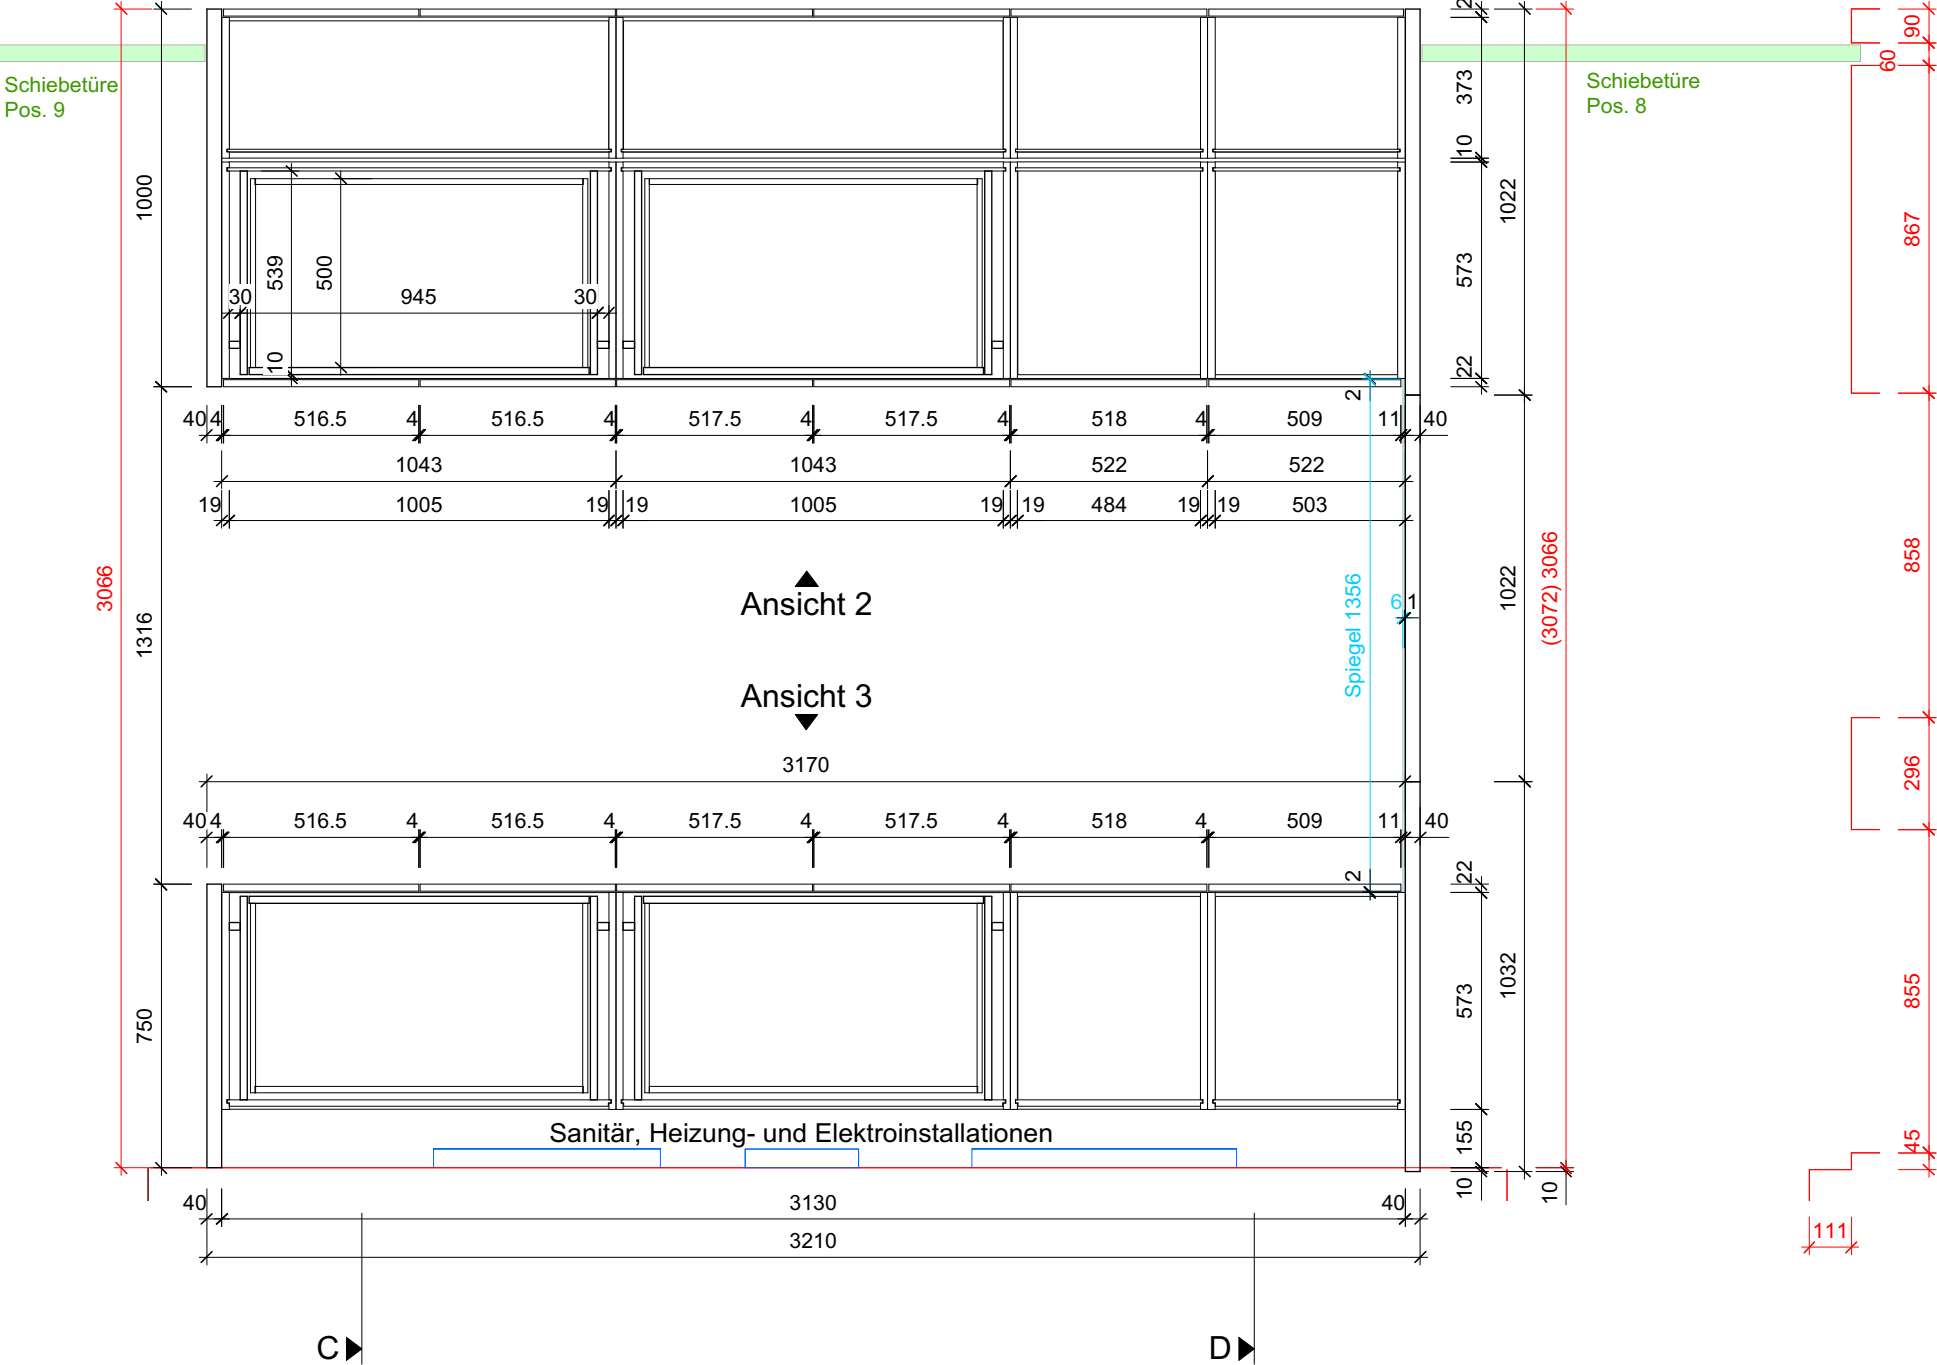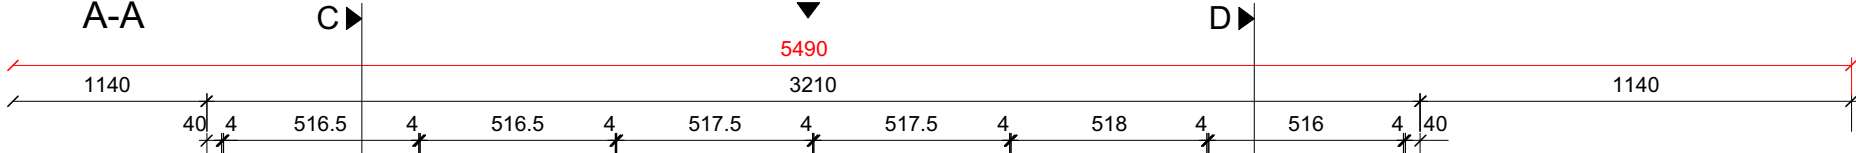

Ansicht 3

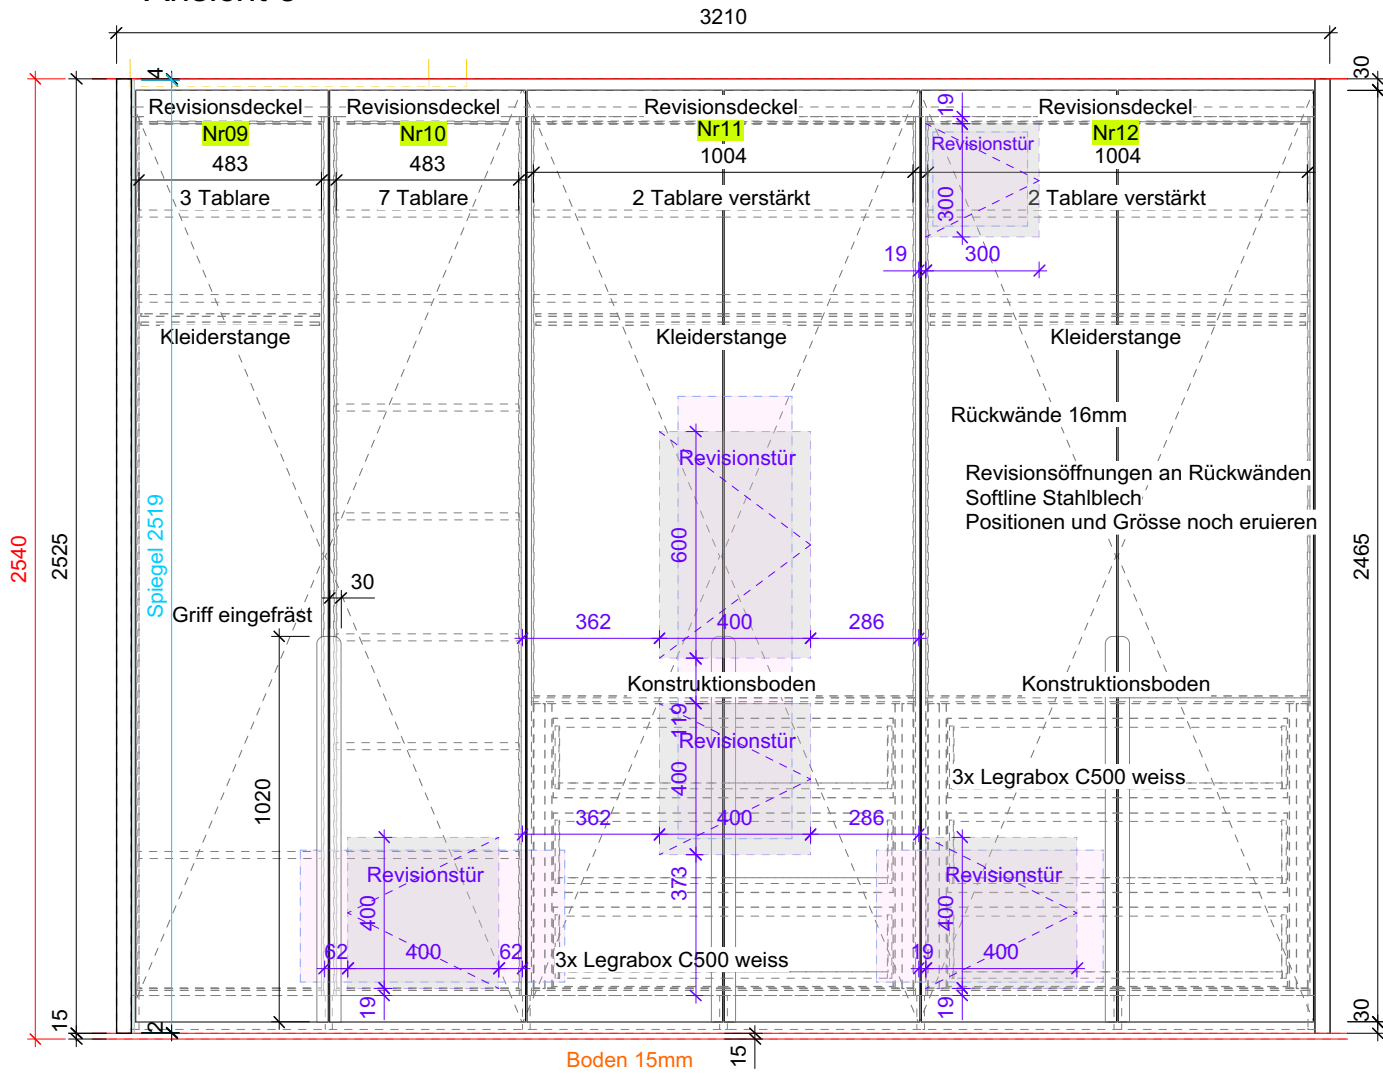

C-C

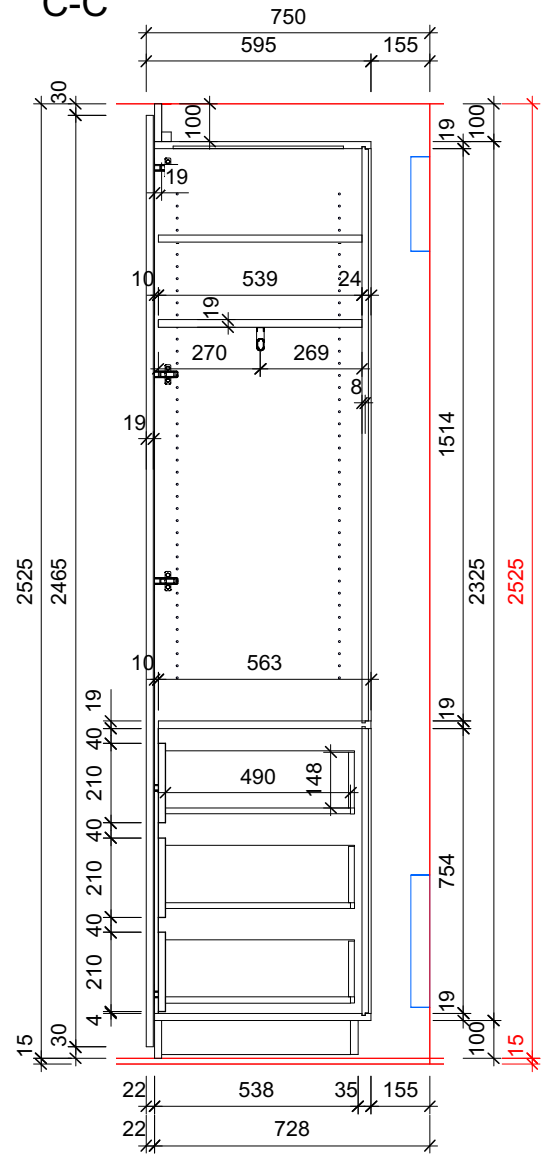

D-D
Spiegel



Pos. 24, OG Ankleide

Fronten, Sichtteile: Lackiert nach NCS | RAL ?
Innen: Spanplatte weiss beschichtet, Vivacolor 404 (K101 PE)
Trennwand: MDF 40mm in Laquée **weiss matt RAL 9016** ?
Spiegel: Foatglas 6mm, kanten ringsum poliert. Raumhoch direkt an die Wand montiert.

Beschläge

Band:	Blum Topfscharnier 110 °, Sanft Schliessung, Oberfläche ONYX schwarz (OPO 48.913.15)
Schublade:	Blum Legrabox mit Sanfteinzug, weiss (12x C500)
Kleiderstange:	Schranksrohr oval 15/30mm, Oberfläche patiniert. (OPO 50.761.06)
	Schranksrohr-Endlager für Schrankrohr Oval 15/30mm, Höhe 65mm. (OPO 50.764.05)
Revisionsöffnung:	Deckel: Spanplatte 8mm weiss beschichtet, bündig eingesetzt, Sichtbar geschraubt
	Rückwand: Revisionstür Softline, Stahlblech verzinkt weiss RAL 9016, versenkter 4-Kantverschluss
	1 Stk. 600x400, 3 Stk. 400x400, 1 Stk. 300x300
Griff:	Muschelgriff eingefräst und lackiert in Frontfarbe

Wichtiges

Wichtiges **Masse vor Ort überprüfen (Zehnder AG)**
Grosse Wand in 3 Teilen mit Haarfugen
Revisionsöffnungen in Deckel und Rückwände für Sanitär, Heizung- und Elektroinstallationen.

Masse vor Ort überprüfen (Zehnder AG)

Fam. Karl Hans und Maria del Pilar, Fadenstrasse 45

Pos. 24, OG Ankleide

Auftrag Nr:	210144-01.24
-------------	--------------

Zuschnitt

	CNC
--	-----

Bankraum

Format: 297.0*3-8.5
*2/420

Gez: RJ

Dat: 16.3.22

Mst: 1:20 | 1:2

ZEHNDER
HOLZ&DESIGN

copyright by zehnder ag

Zehnder AG
Gotthardstrasse 68
6410 Goldau

Tel: 041 855 43 63
Mail: info@zeh.ch
www.zeh.ch

Gez. RJ 01.03.2022