

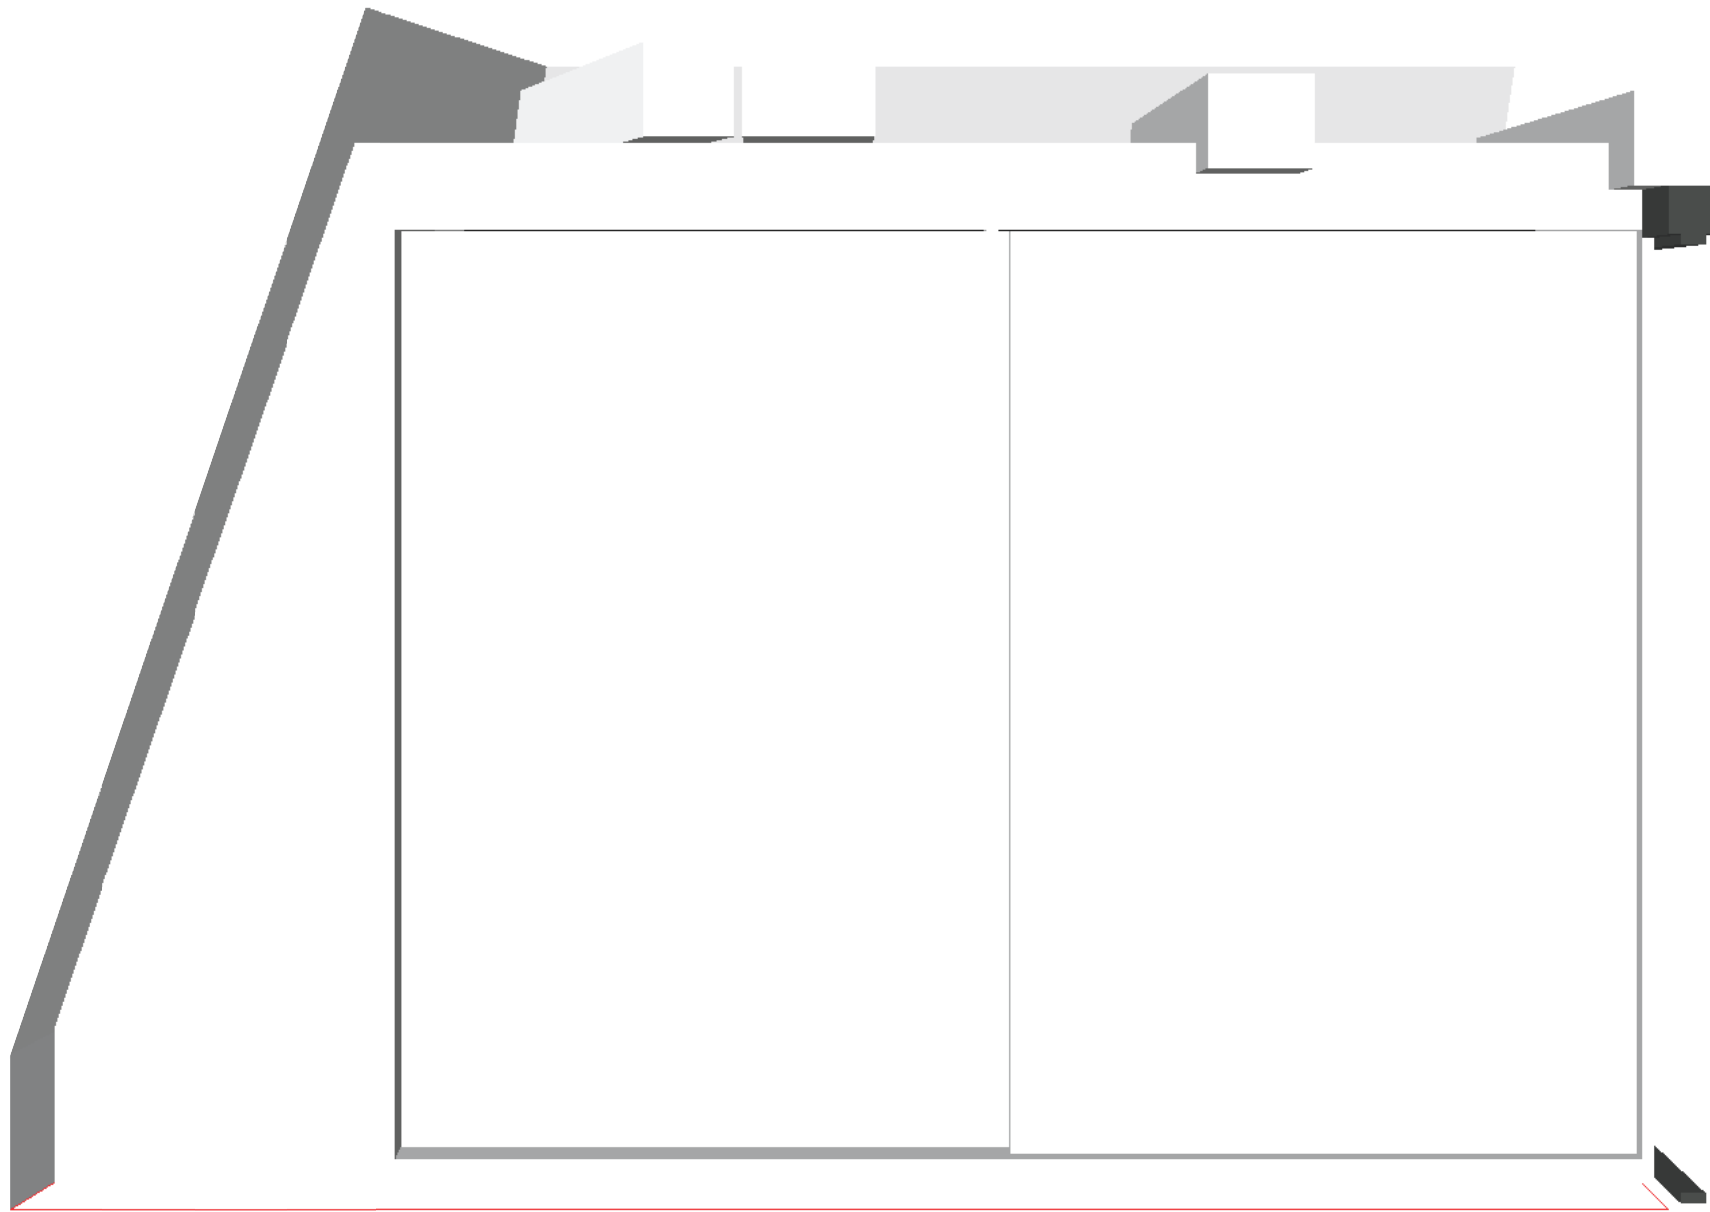
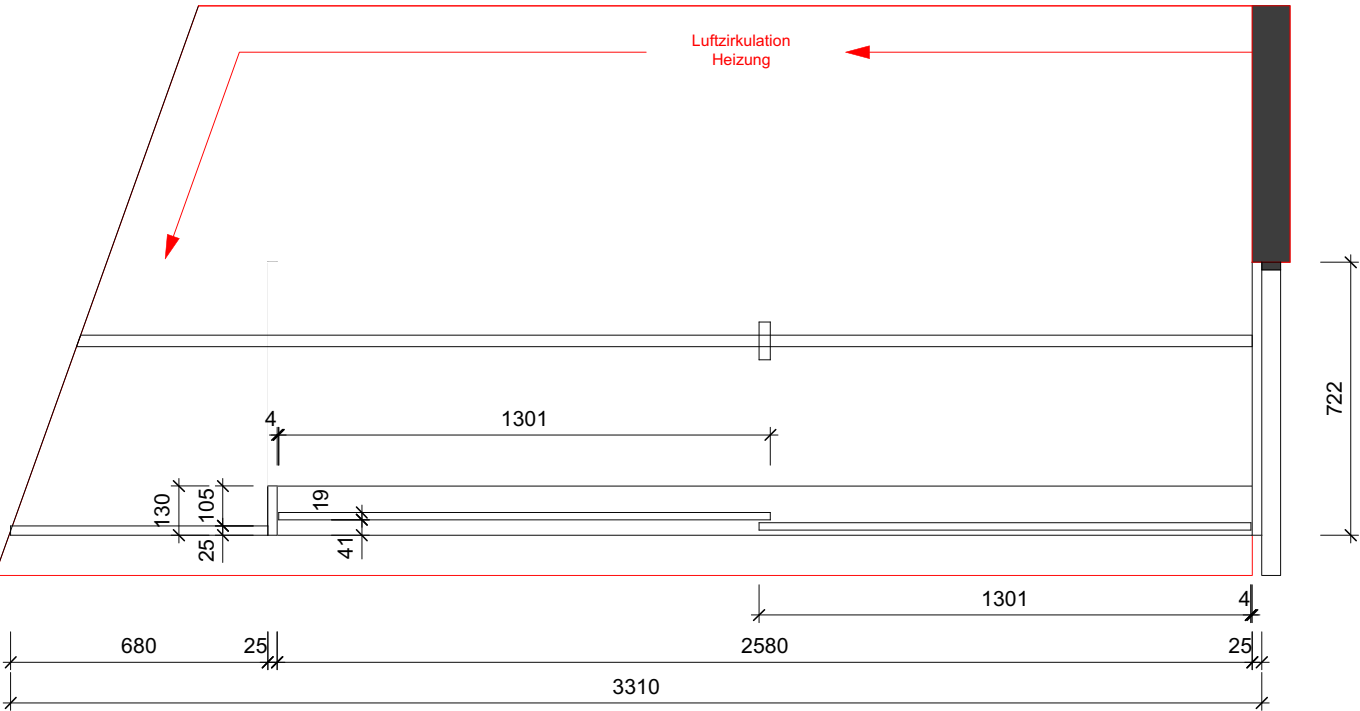
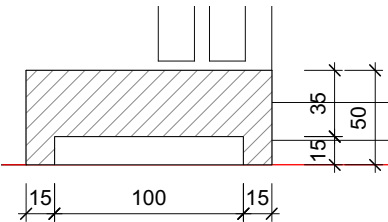


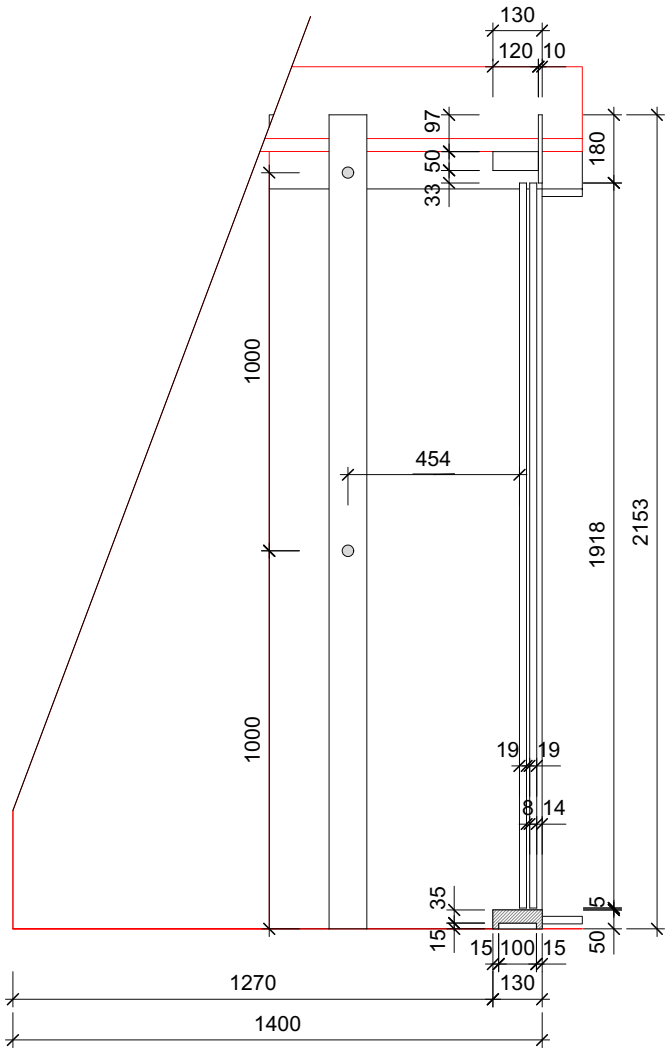

Schiebetürsfront im Schlafzimmer

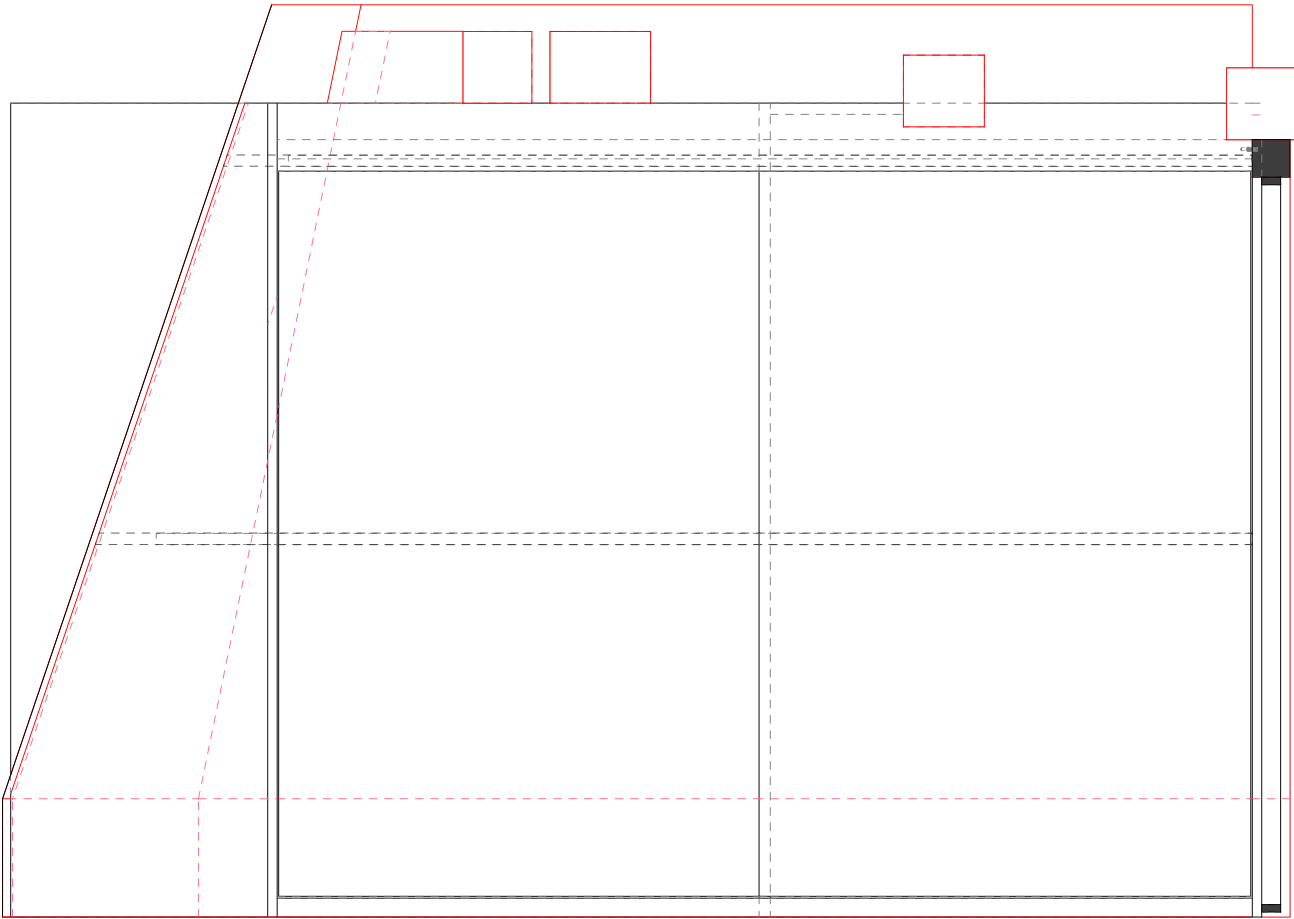

Schiebetürfront im Schlafzimmer

- Oberflächen: Weiss lackiert in Antrazit (Farbe vor Ort abnehmen)
Schiebetürbeschläge: HAWA-208 Inside 40/70 (OPO 51.144.04)
Doppelaufschiene: HAWA 10169 Alu silber F1 elox.(OPO 51.144.11)
Schränkrohlager: Edelstahl für 30 mm Rohrdurchmesser (OPO 50.740.08)
Schränkrohr: Edelstahl geschliffen ø 30x1,5mm, Länge 2400mm (OPO 50.740.39) (Lager)
Schränkrohr-Mittellager: Edelst für 30 mm Rohrdurchmesser (OPO 50.740.19)

Seestrasse 17 | AMCI

Schiebetürfront Schlafzimmer

Auftrag Nr:
210139-01.03

Zuschnitt

CNC

Bankraum



ZEHNDER
HOLZ&DESIGN

copyright by zehnder ag

Zehnder AG
Gotthardstrasse 68
6410 Goldau

Tel: 041 855 43 63
Mail: info@zeh.ch
www.zeh.ch

Format: 823.0/288.5

Gez: MK

Dat: 10.2.22

Mst: 1:20 | 1:2