



C-C | Sockelplan/gebogene Wand

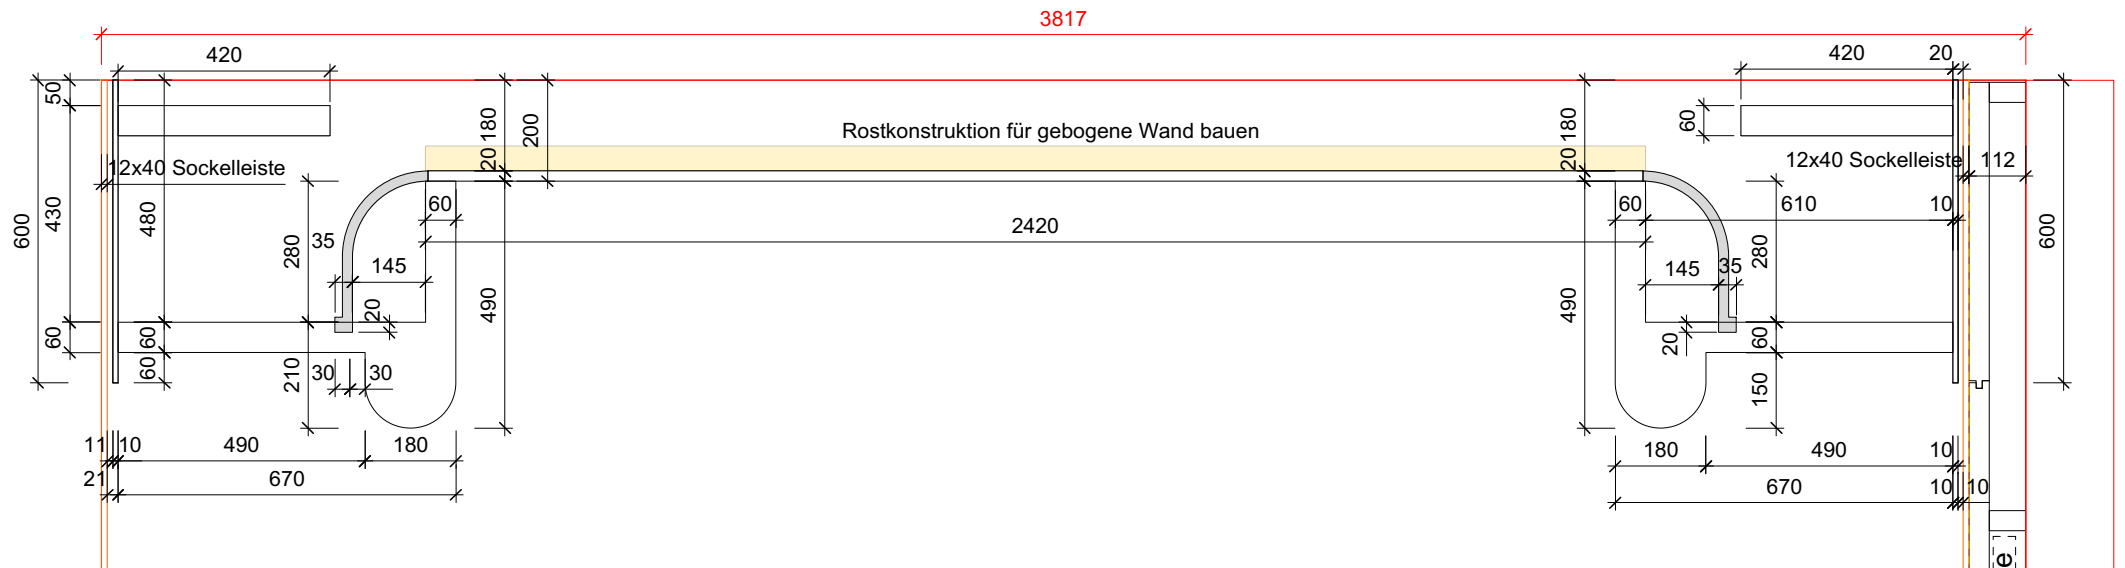

A-A | Fronten Öffnung

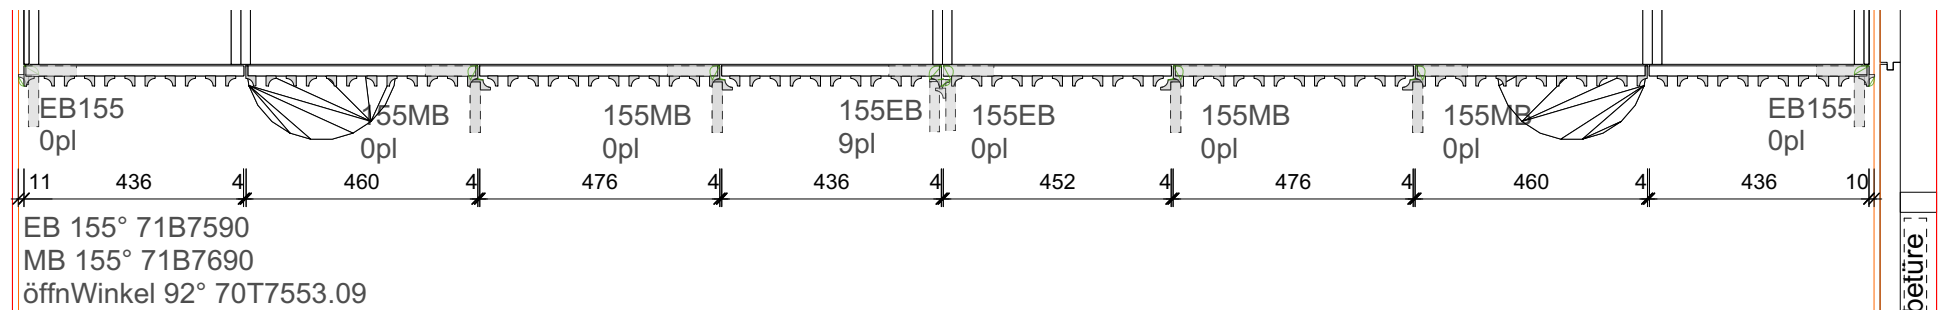

Pos 2.0 Bettumbau Elternzimmer

Stevenson, Baar

Auftrag Nr:

210056-03.2.0

Zuschnitt

CNC

Bankraum



ZEHNDER
HOLZ&DESIGN

copyright by zehnder ag

Zehnder AG
Gotthardstrasse 68
6410 Goldau

Tel: 041 855 43 63
Mail: info@zeh.ch
www.zeh.ch

Format: A4

Gez: RJ

Dat: 24.2.22

Mst: 1:15

Gez. RJ 03.02.2022