




Ansicht

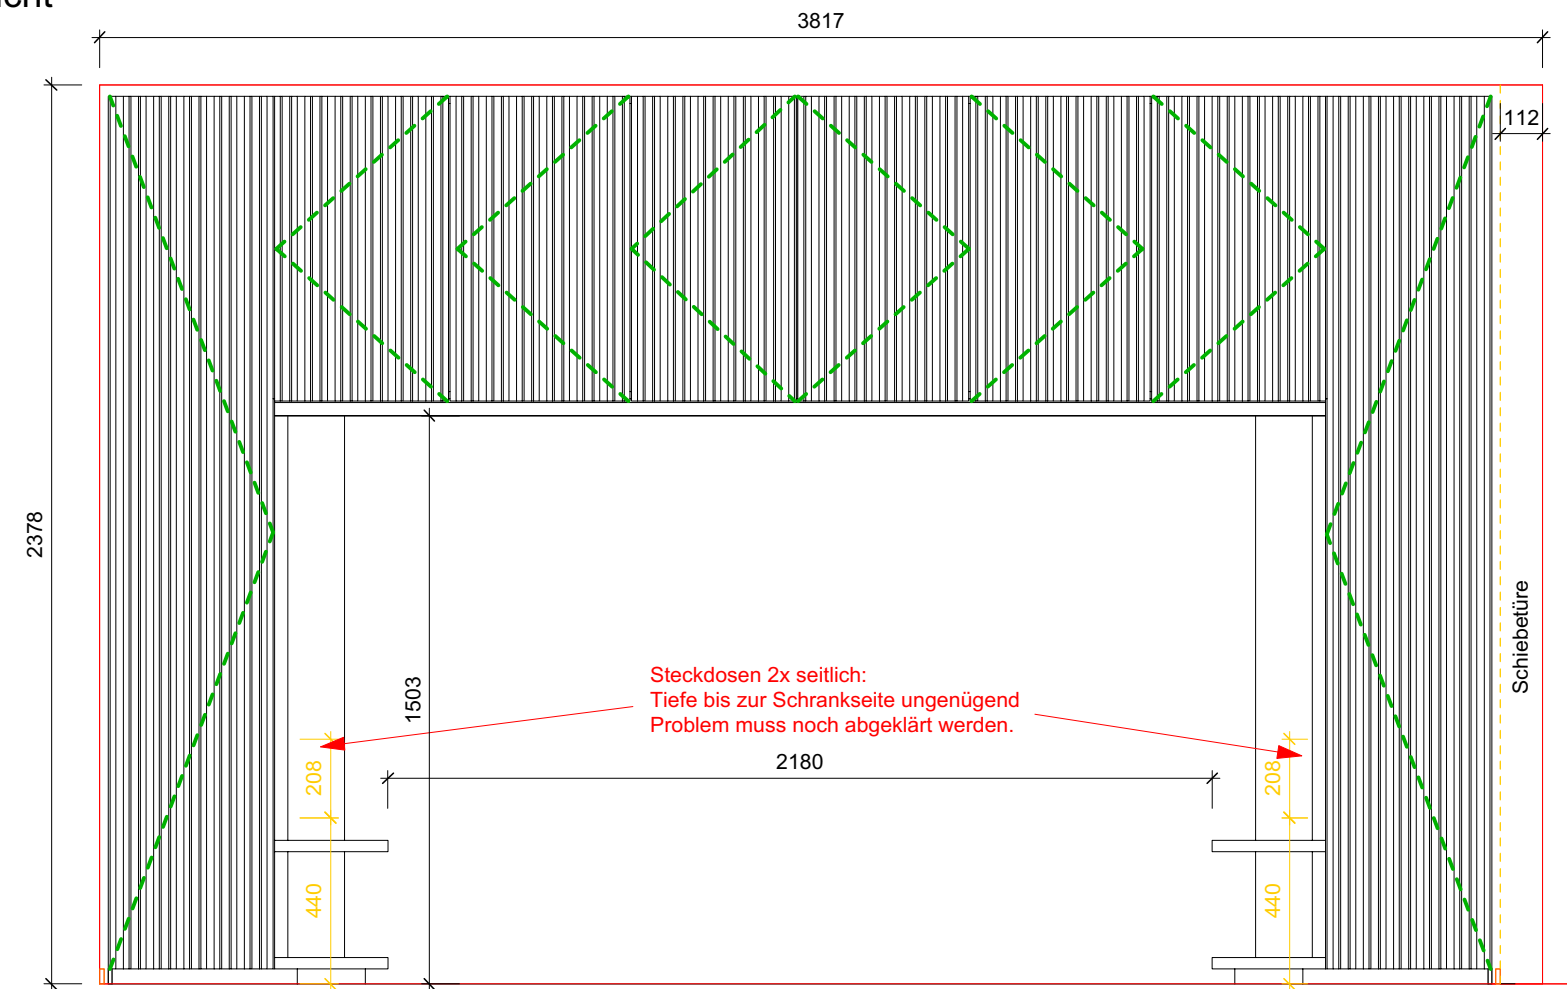


E-E

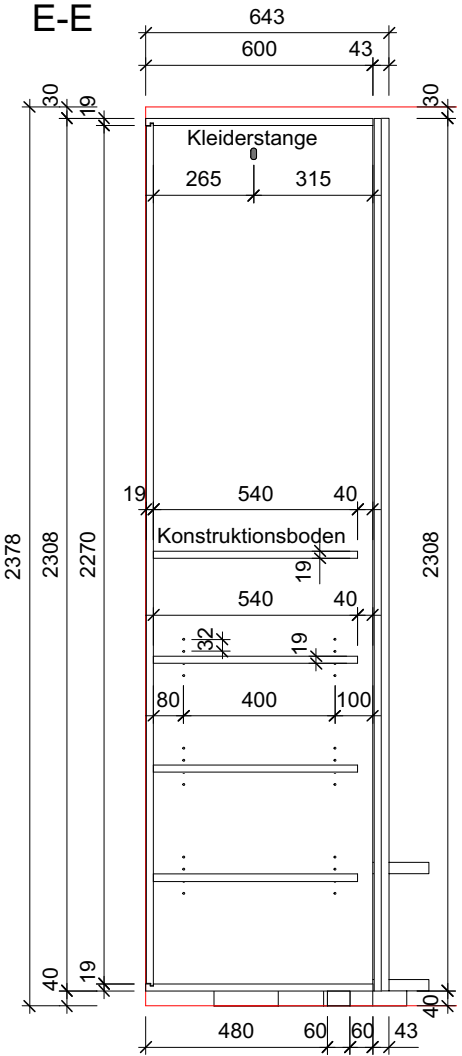

F-F

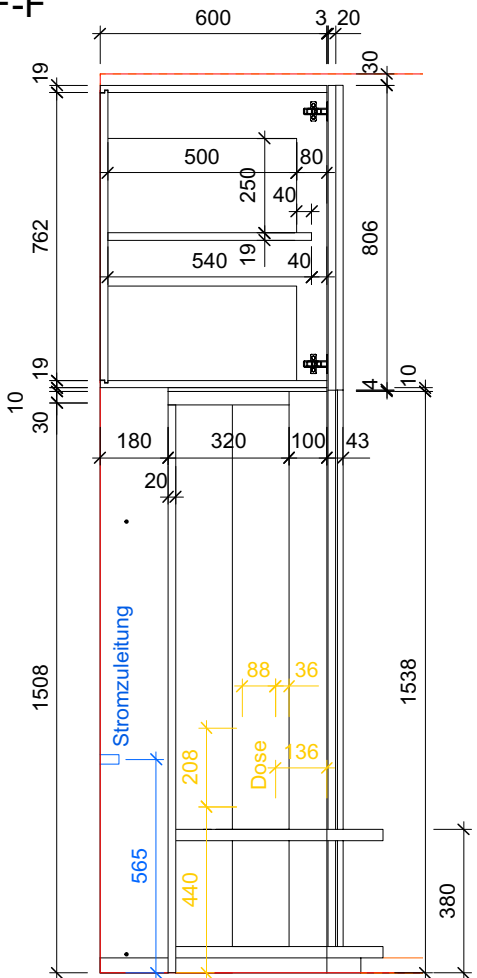




A-A

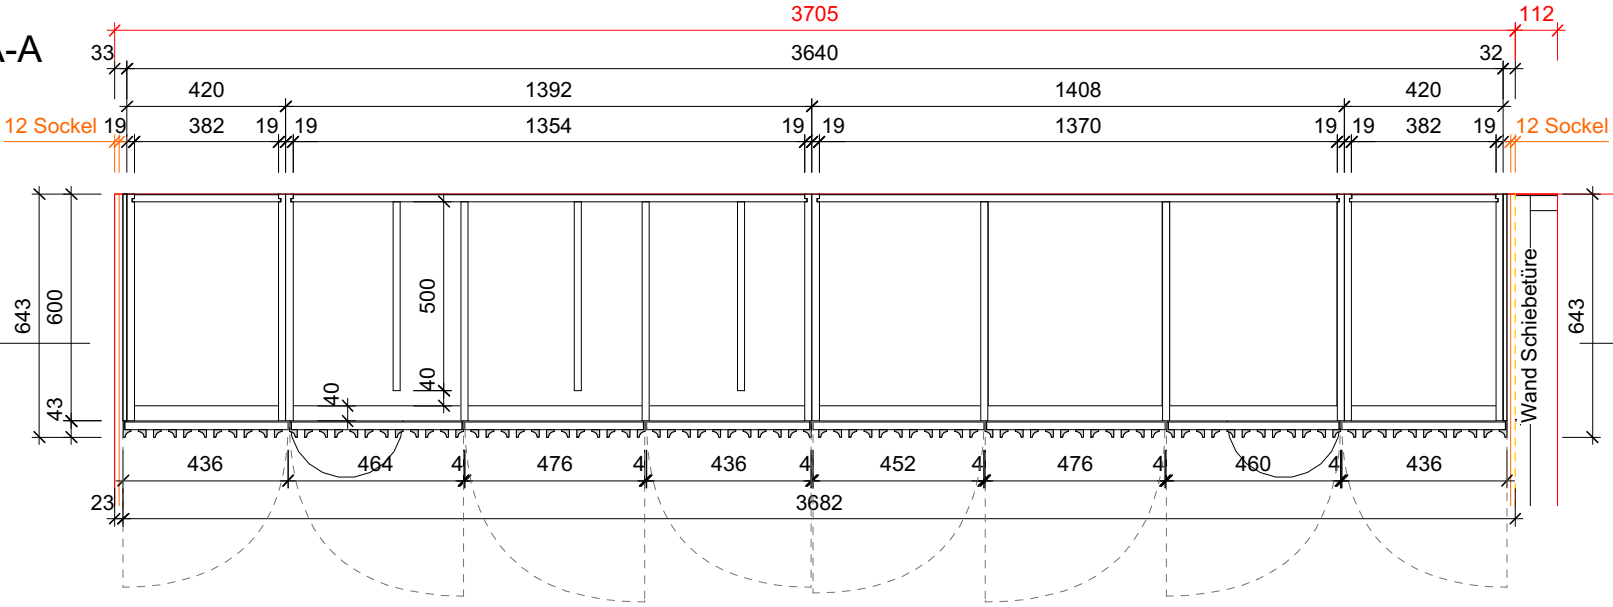

Ansicht


D

D

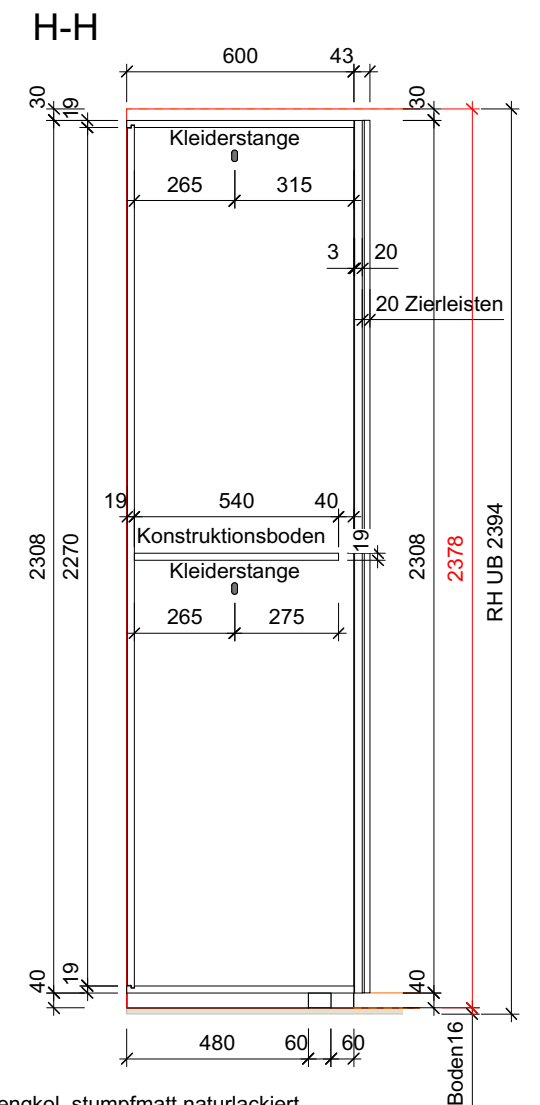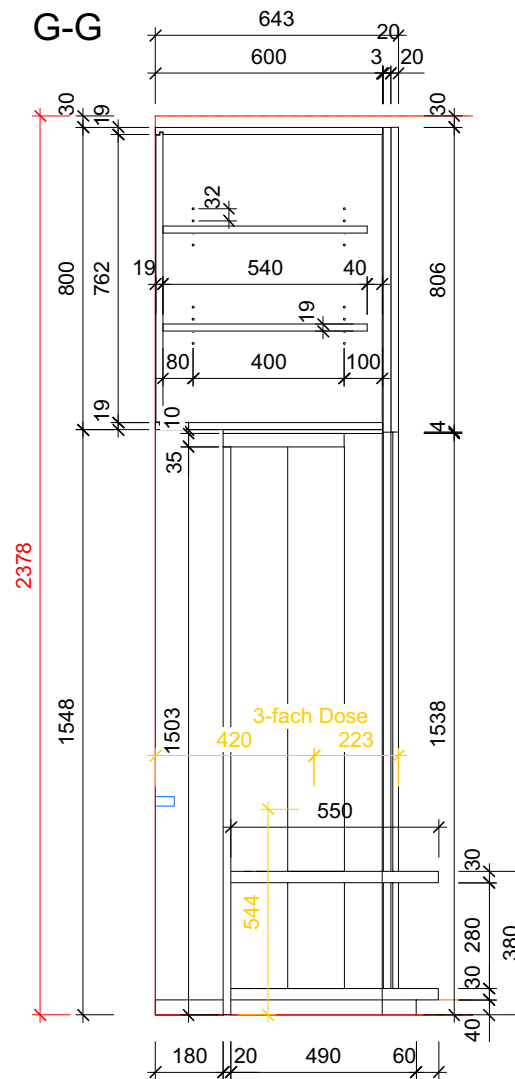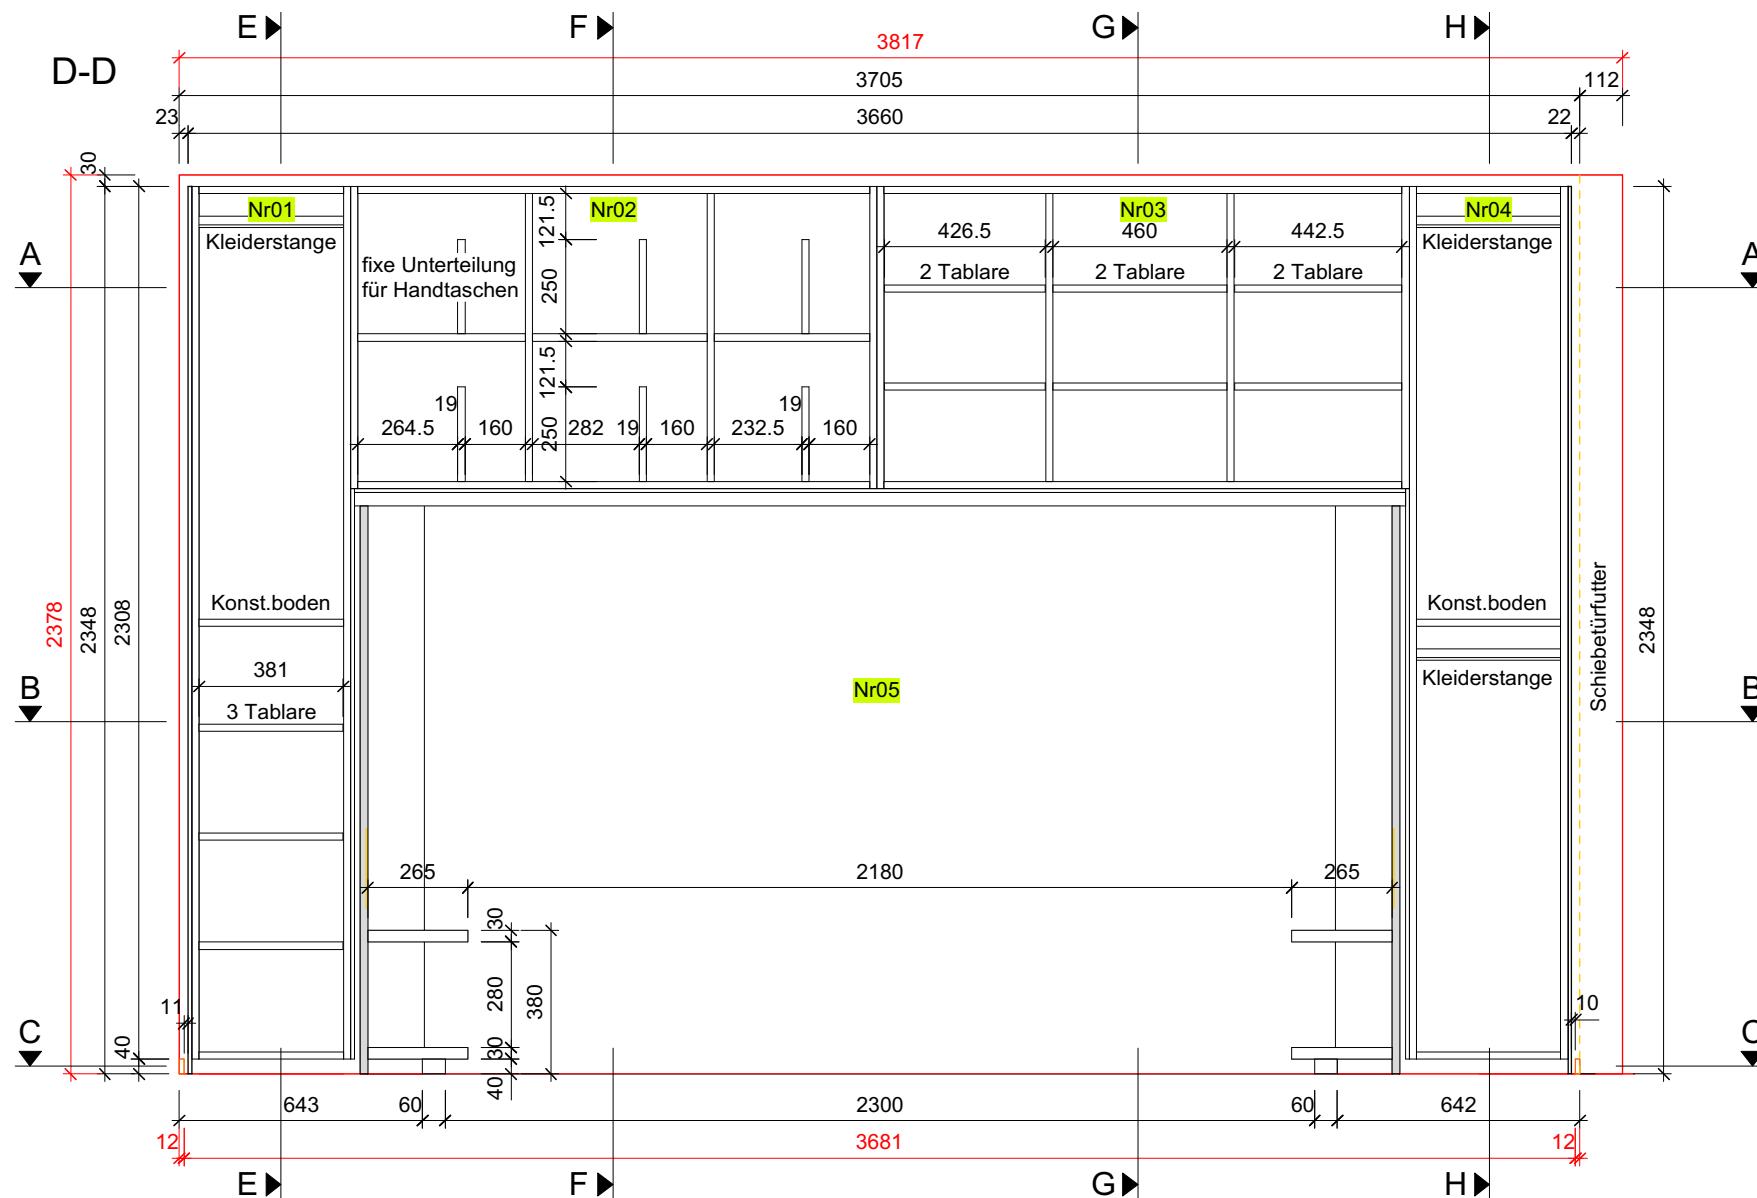

Fonten furniert in Ovenghol. Vertikale Zierleisten aus Massivholz Obvengkol, stumpfmatt naturlackiert.
 Schrankelemente innenteile in Decorplatte F416 ST10 Textil beige, ausgeführt.
 Eingesetzte Rückwand mit Bogen abgeschlossen. Tablare vorne mit Radius und hinten an Bogen angepasst.
 Kleiderstangen an Schrankseiten befestigt.

- Material**
- Sichtteile: MDF/Spa 10|19|30mm Ovengkol furniert, 0.6mm Furnierkanten/Massivholzkanten, stumpfmatt lackiert.
 - Innen: Spanplatte beschichtet Decor Egger F416 ST10 Textil beige, 1mm Kanten
 - Sockelplatte: MDF 40mm, weiss lackiert wie Sockelleiste
 - Beschläge**
 - Bänder: BLUM CLIP top BLUMOTION, 155 ° (bestellt)
 - 14 Stk. Eckband 71B7590 ONYX schwarz INSERTA; OPO 48.909.02 (bestellt)
 - 8 Stk. Mittelband 71B7690 ONYX schwarz INSERTA; OPO 48.909.04 (bestellt)
 - 22 Stk. Öffnungswinkelbegrenzungen BLUM 70T7553.09, 92° tiefgrau; OPO 48.909.25 (bestellt)
 - Kleiderstange: 3 Stk. Schrankrohr flachoval 15 x 30mm, schwarz einbrennlackiert (bestellt)
 - 6 Stk. Schrankrohrlager schwarz, OPO 50.764.06, schwarz lackiert (bestellt)
 - Tip-On
- Diverses:
- Wichtig:**
- Steckdosen Detail abklären
 - Felende Teile der Holzliste hinzufügen
 - Nr02: MiSe-Unterteilung +Kanten oben
 - CNC Fräsungen anpassen
 - Muster für Topbänder/Türöffnung machen

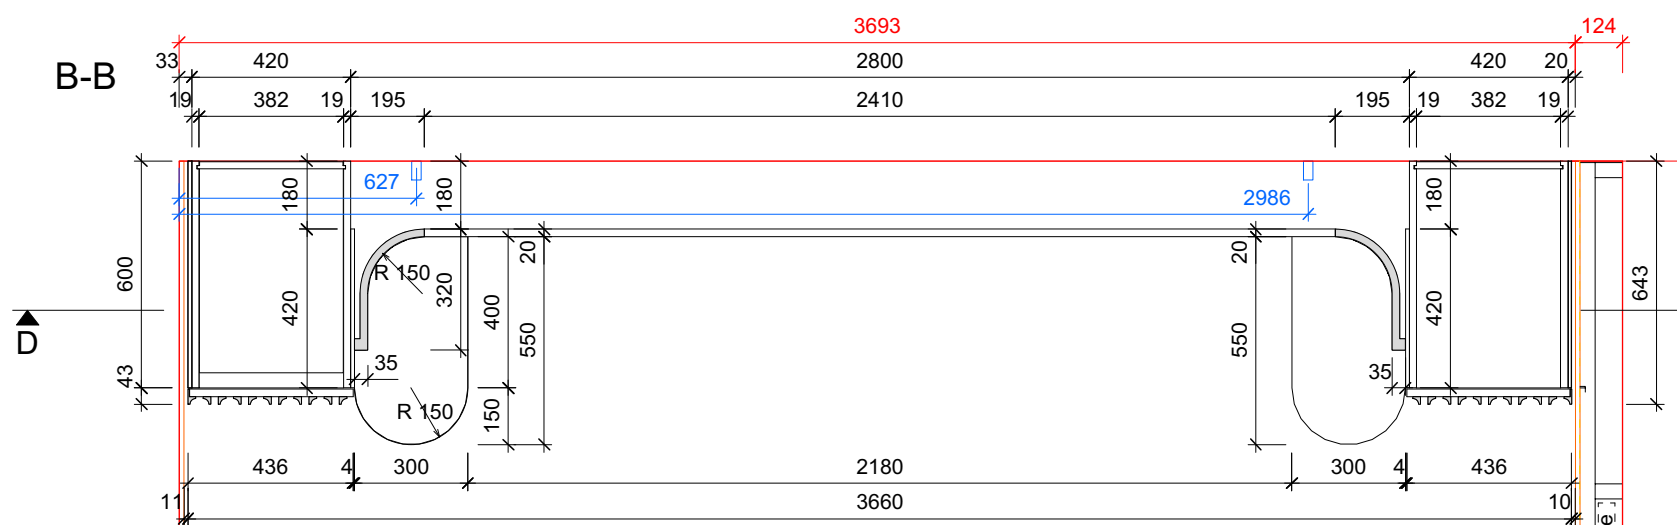

Ansicht

Pos 2.0 Bettumbau Elternzimmer

Stevenson, Baar

Auftrag Nr: 210056-03.2.0

Zuschnitt		Format: 420.0*2-8.5/297.0
CNC		Gez: RJ
Bankraum		Dat: 24.2.22
		Mst: 1:20 1:2

ZEHNDER
HOLZ&DESIGN

Zehnder AG
 Gotthardstrasse 68
 6410 Goldau
 Tel: 041 855 43 63
 Mail: info@zeh.ch
 www.zeh.ch

Gez. RJ 31.01.2022