

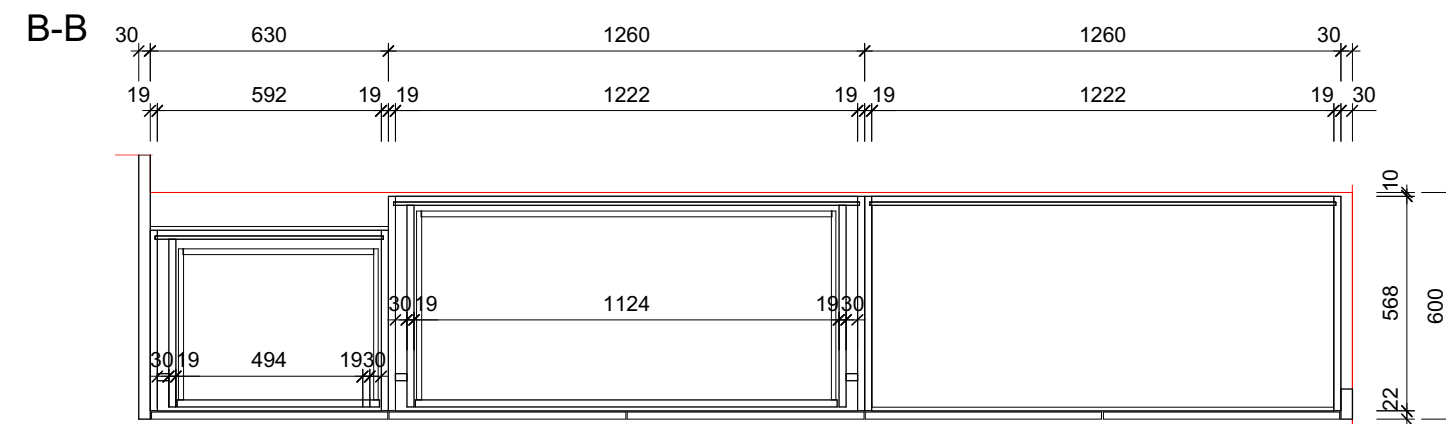
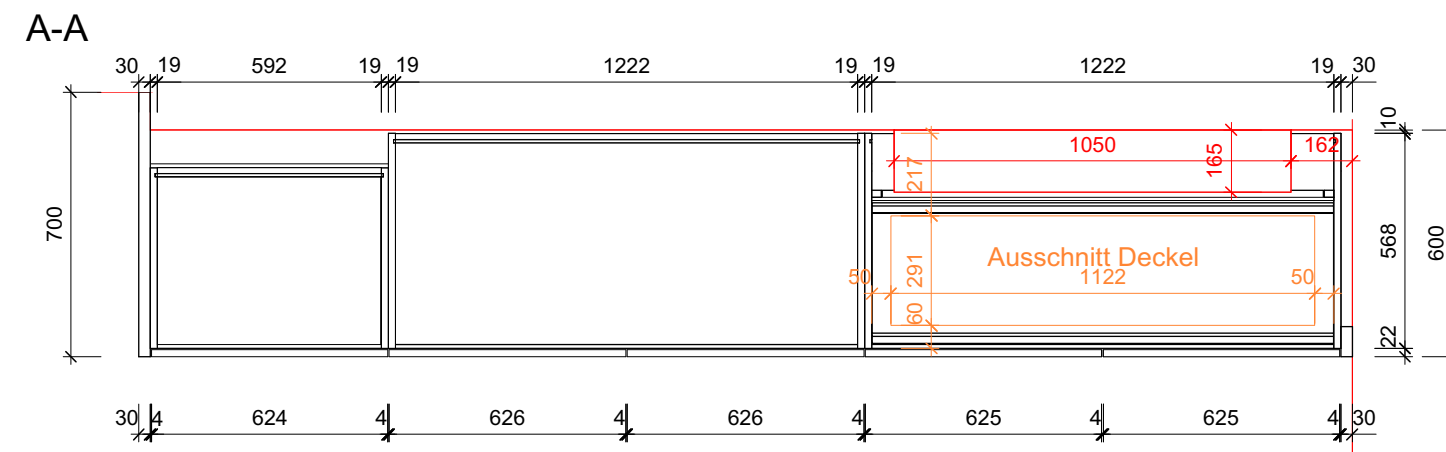
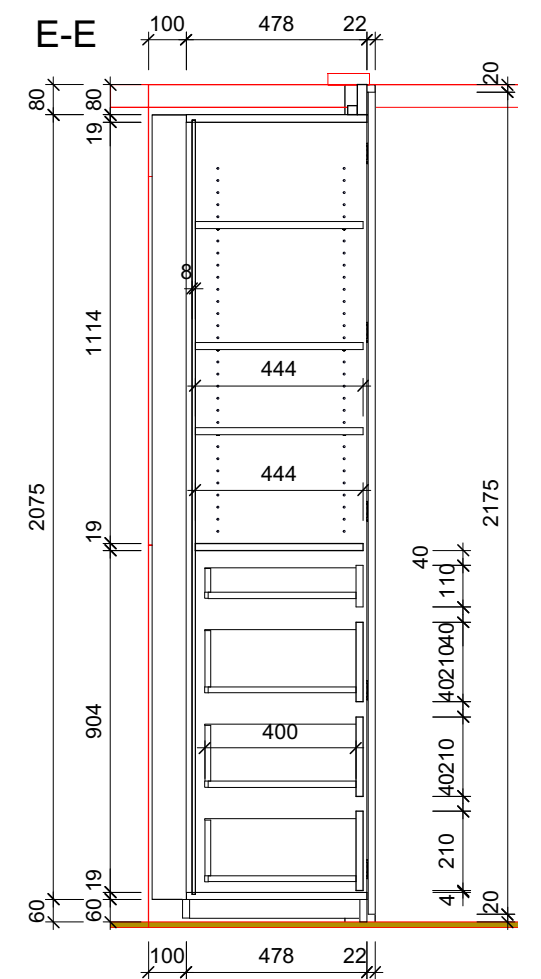
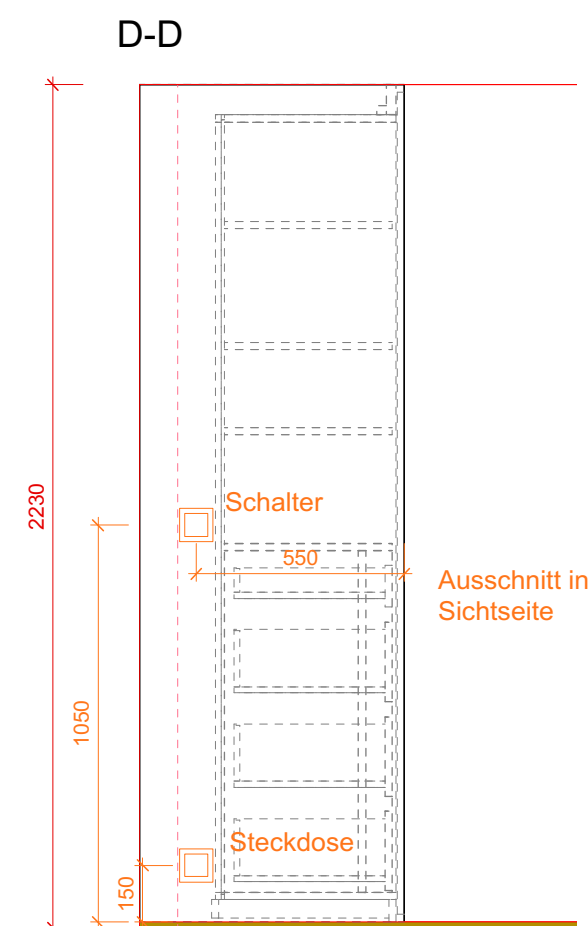
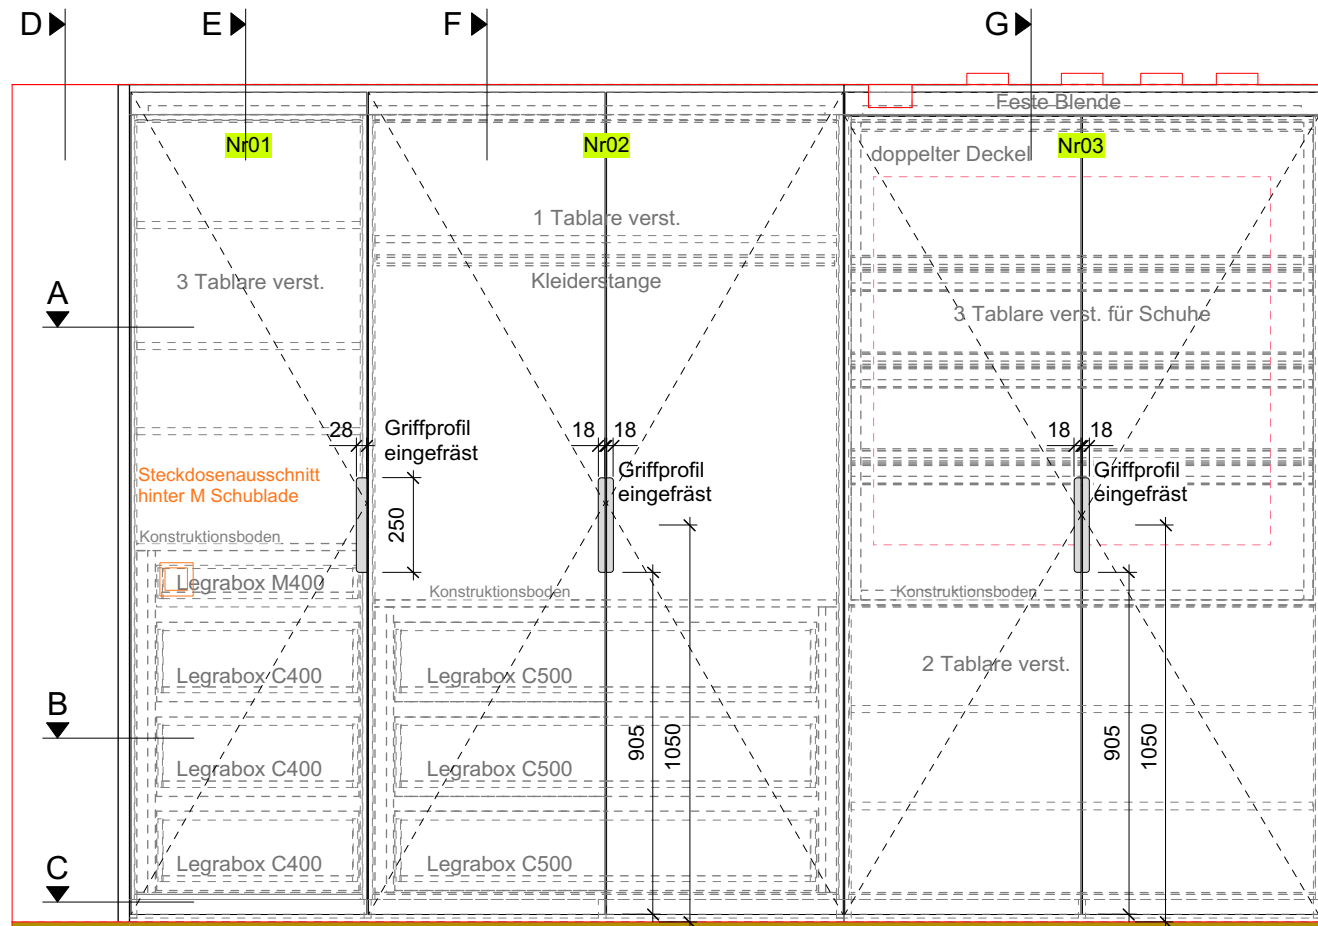


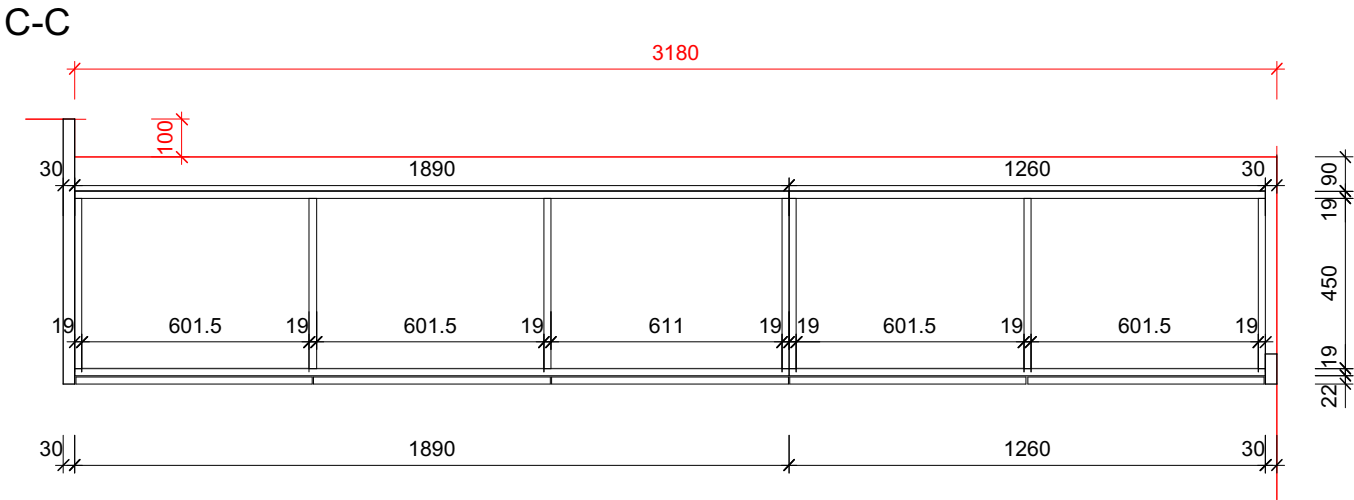

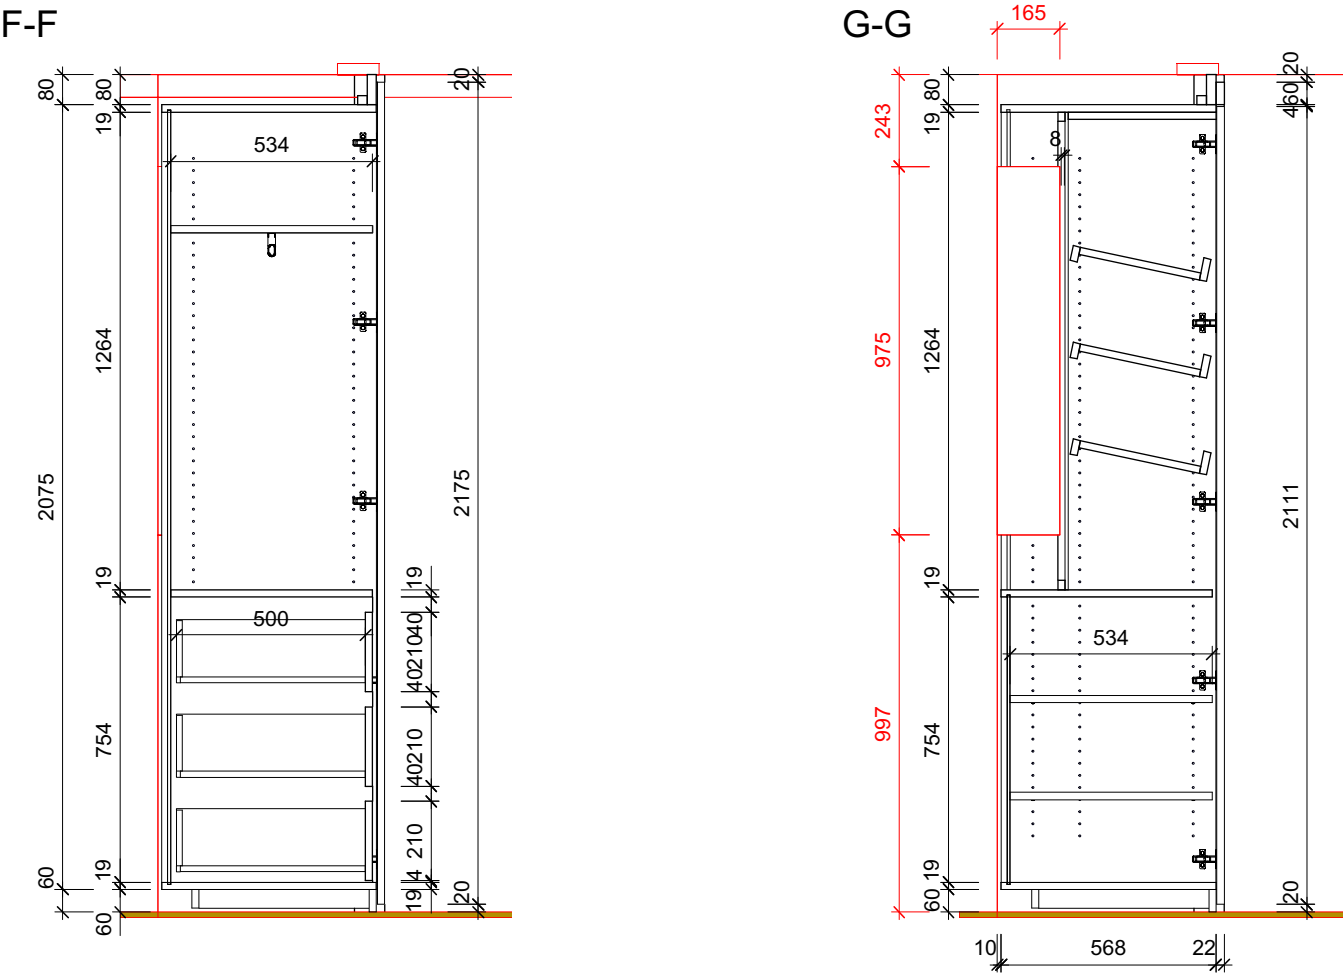

Ausführungsbeschreibung Einbauschränk Elektro S-1-04

- Oberflächen Aussen Fronten | Sichtseiten
Seite Zimmer: Laquée weiss matt Farbton NCS S 0500 - N
Oberflächen Innen Spanplatte beschichtet weiss K 101 PE
Griffe: Griff eingräst 250 x 18mm / 28mm /
Bänder: Blum Topfband mit sanftschiessung
Schublade: Legrabox SW
Kleiderstange: Kleiderstange mit Halter in Chrom
- Wichtig: Pos. 3 Revisionausschnitt Deckel
Pos. 1 Stechdosenausschnitt an Sichtseite und RW

Artherstrasse 18a, Zug		
S-1-04 Schrank Elektro		Auftrag Nr: 220064-05.04
Zuschnitt	 ZEHNDER HOLZ&DESIGN copyright by zehnder ag	Format: 420.0*2-8.5/ 297.0
CNC		Gez: MJ
Bankraum		Dat: 1.9.22
Tel: 041 855 43 63 Mail: info@zeh.ch www. zeh.ch		
Mst: 1:20 1:2		