


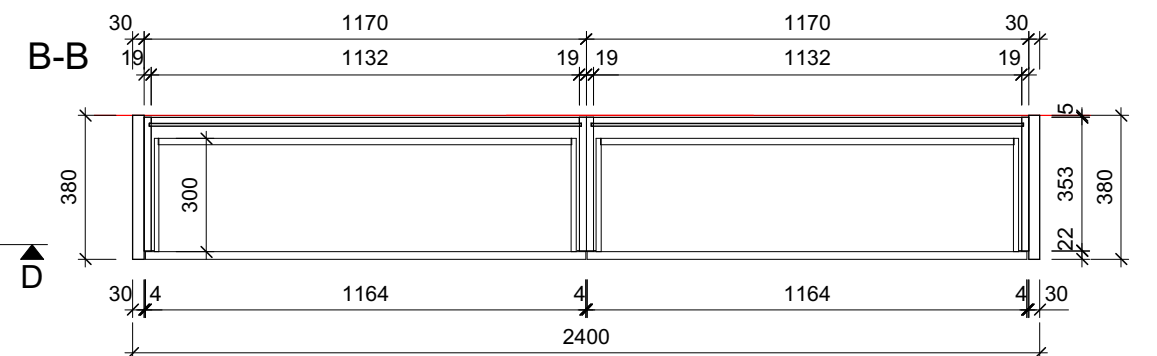
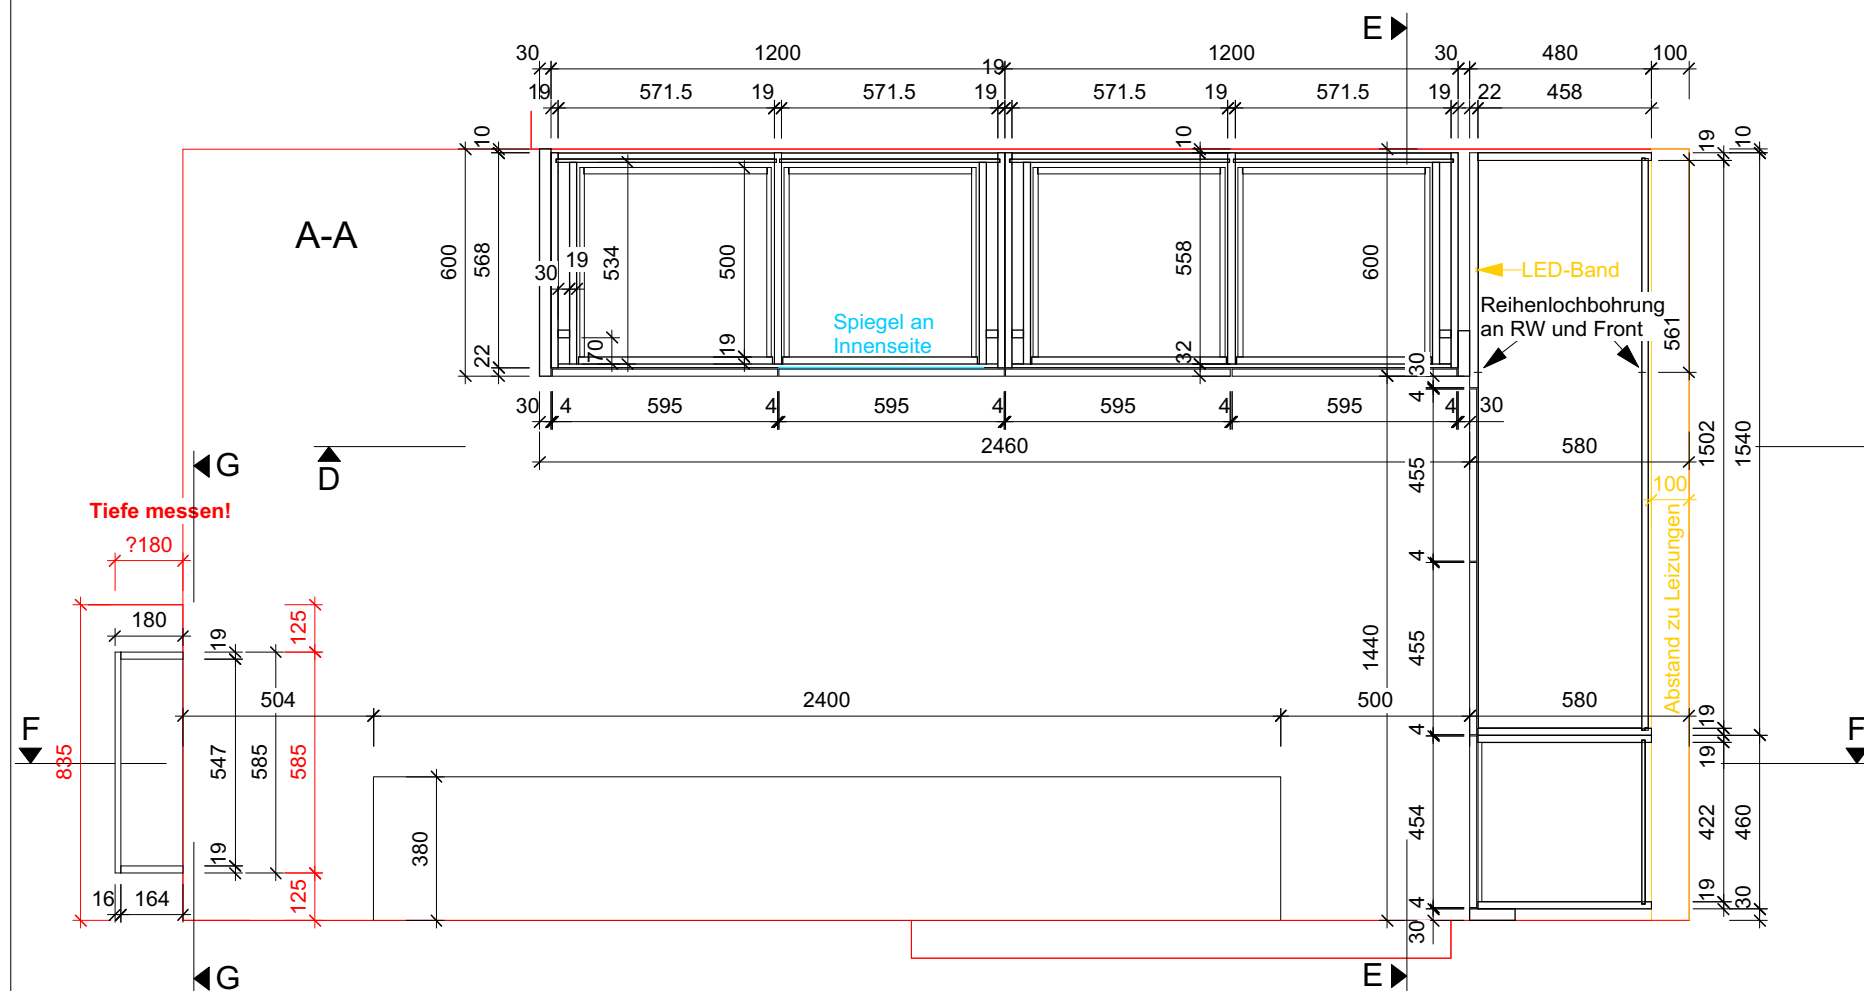
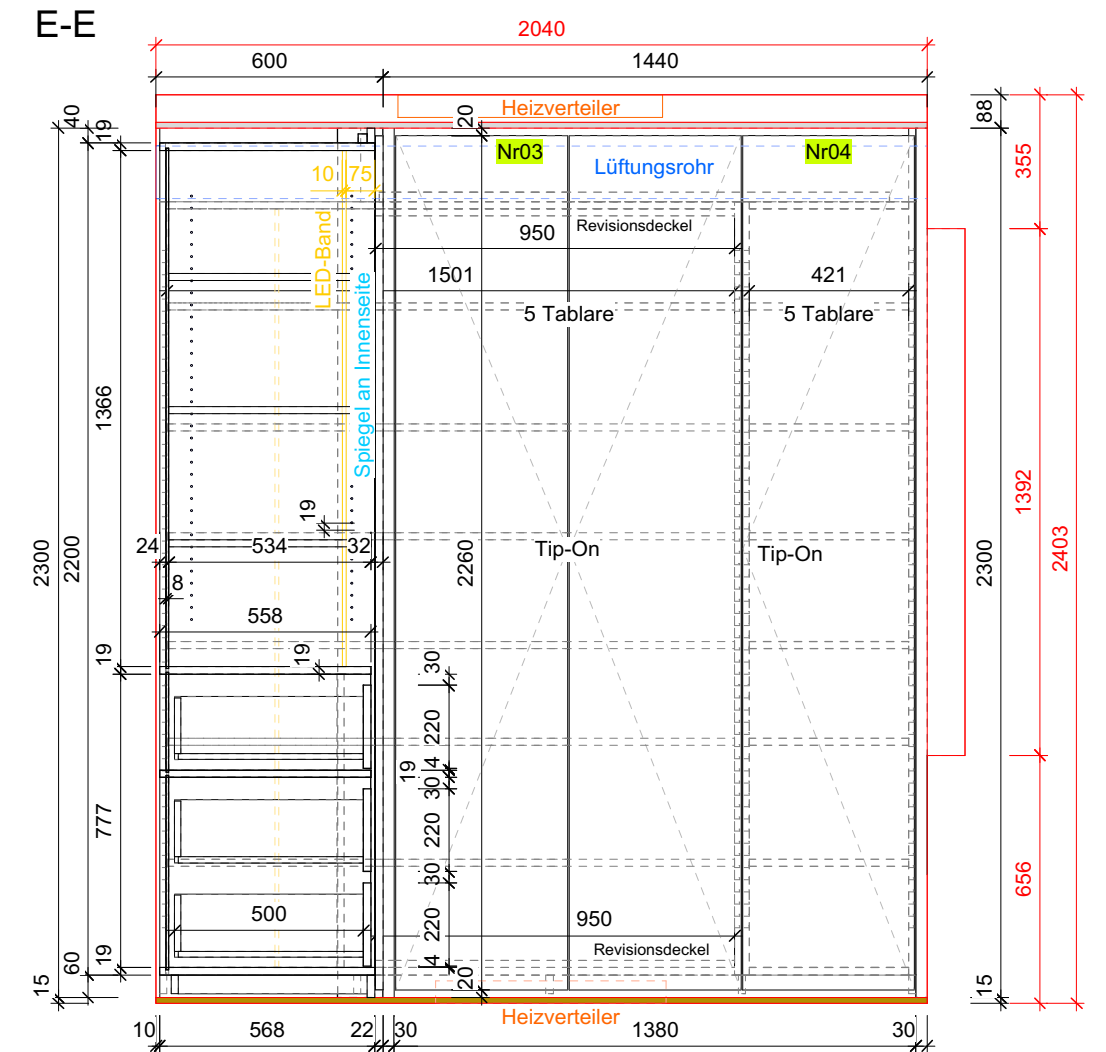
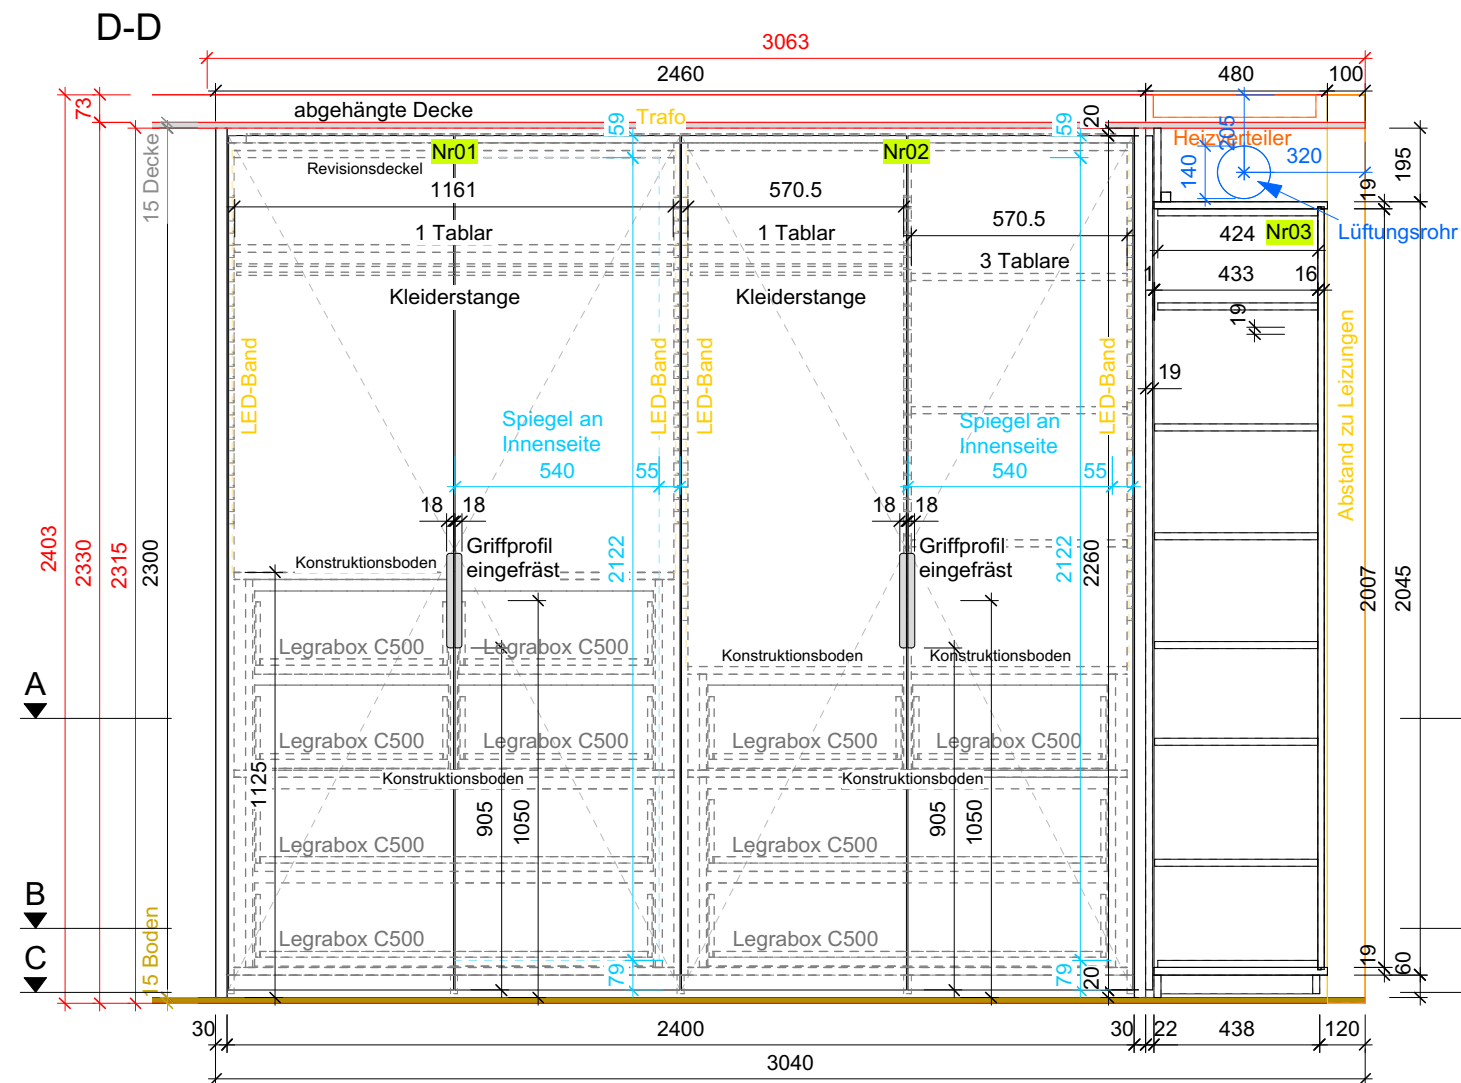


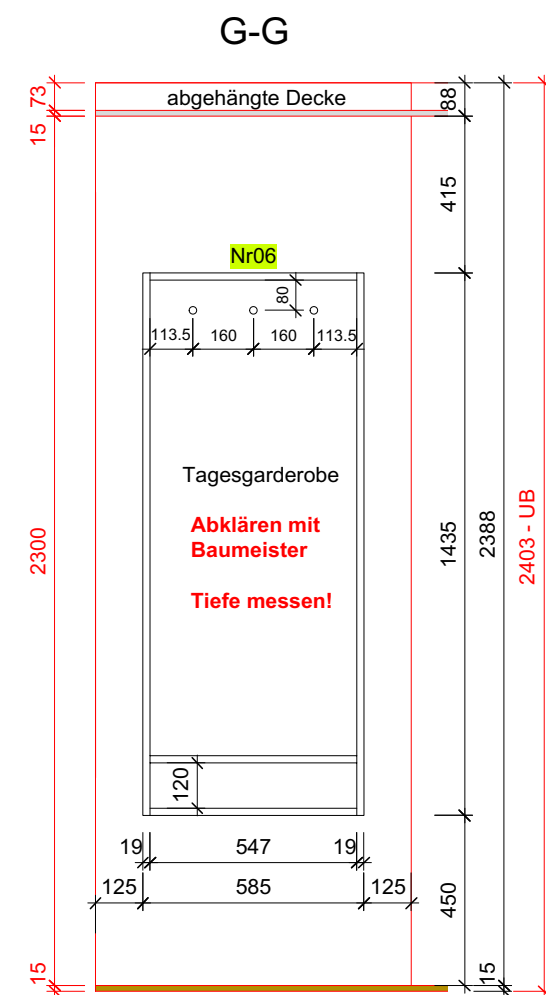

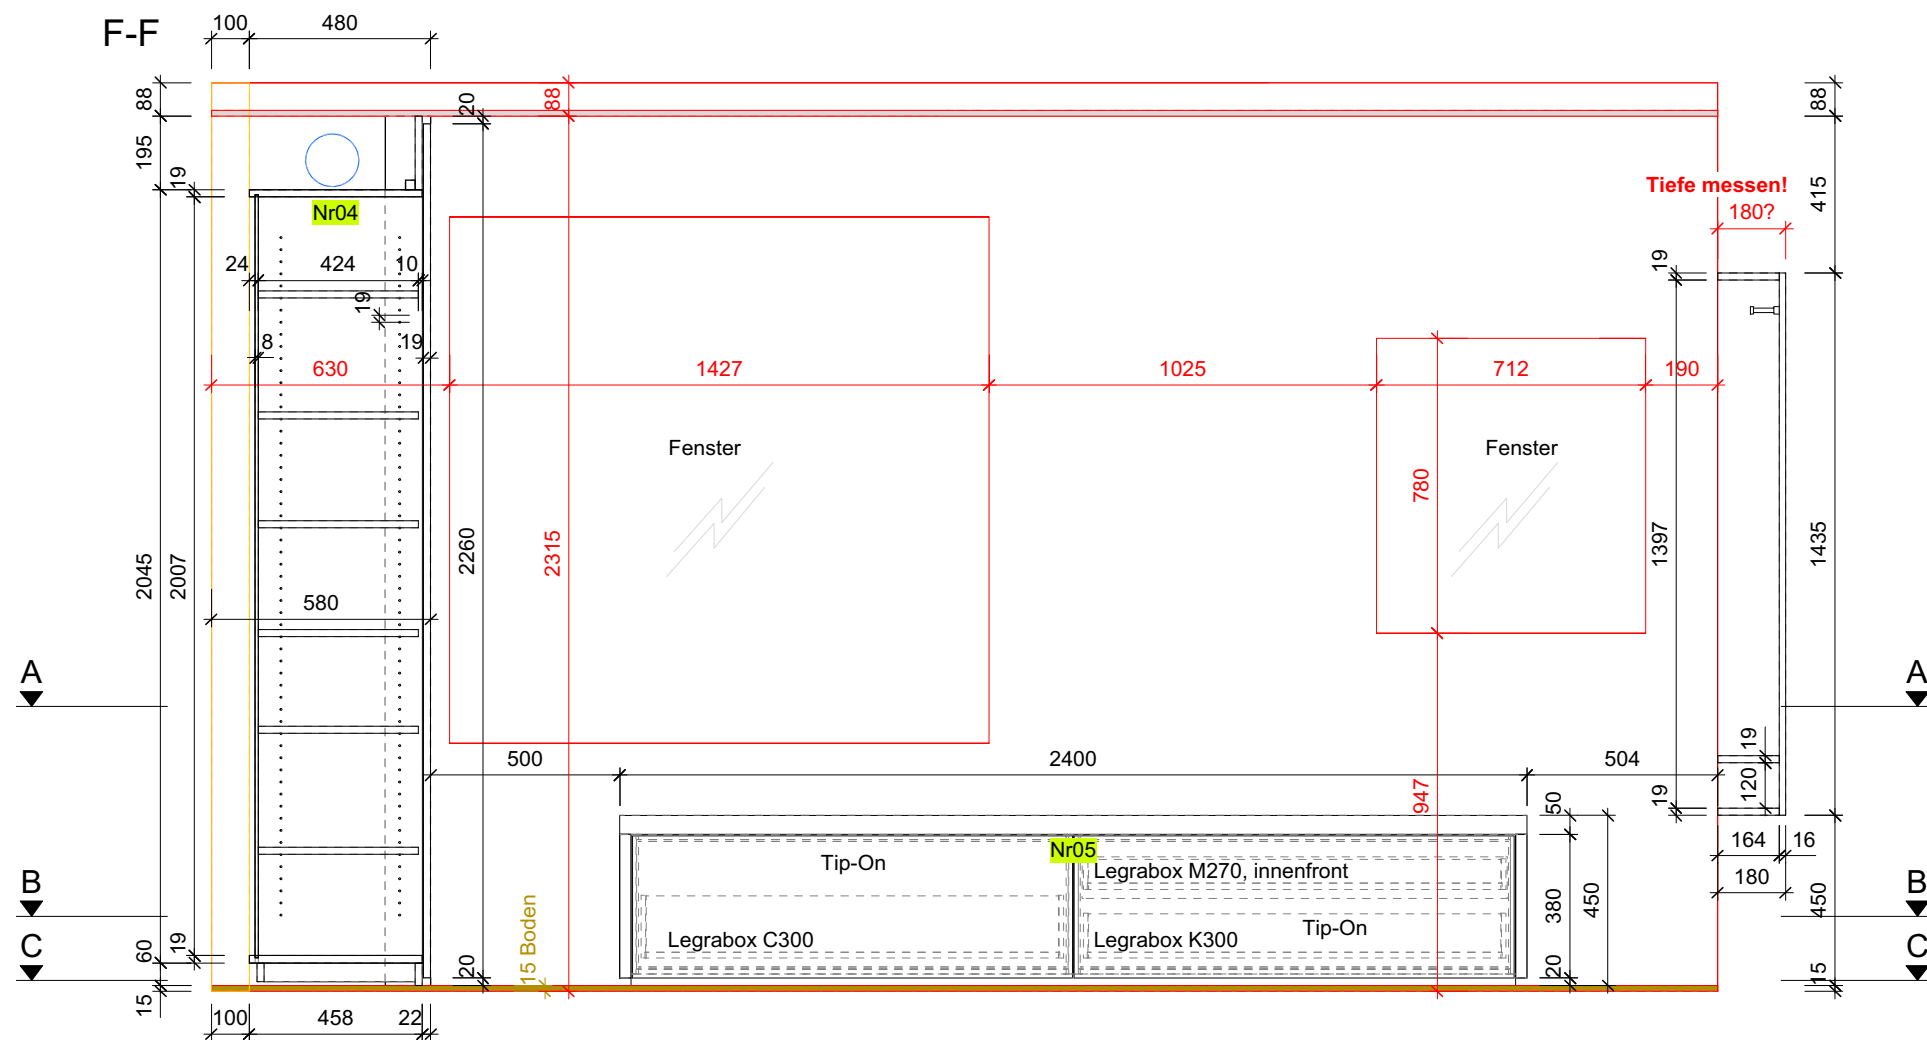

**definive Raumhöhe kontrollieren
(2403 - abgehängte Decke - UB)
Im Büro ist:
UB bis Profil-Decke 2330
Fertig RH 2300**

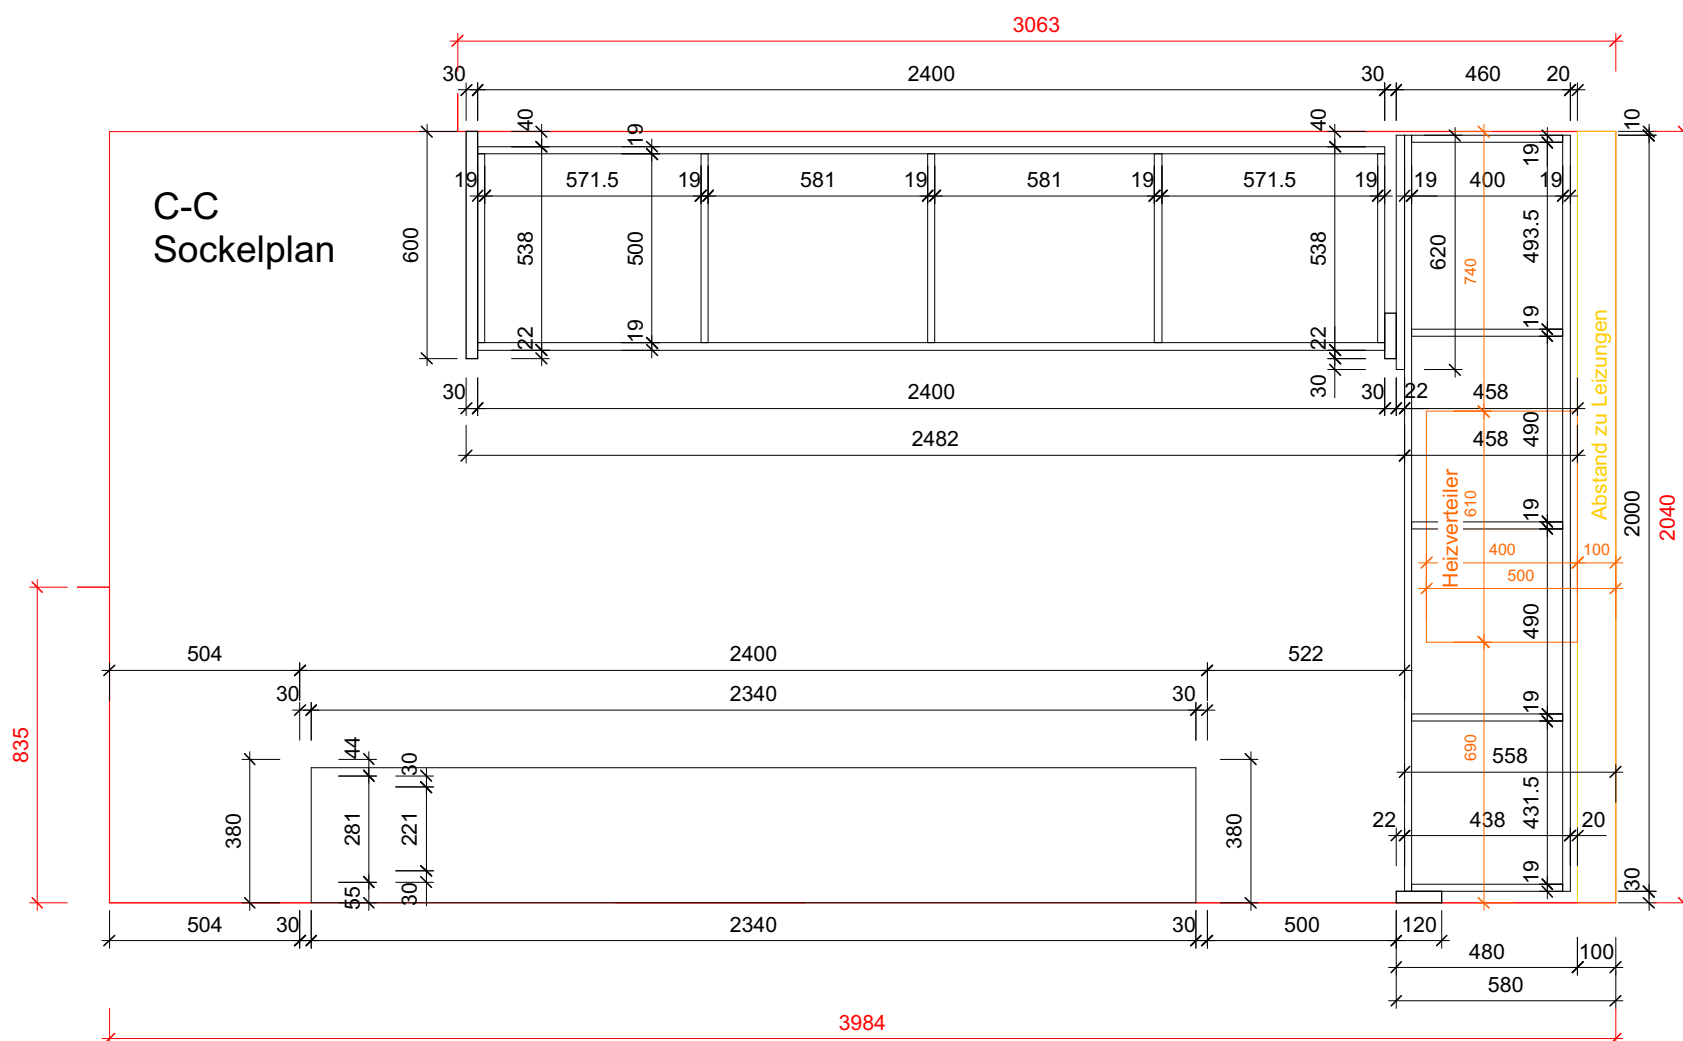

Einbauschränk S0-02 (Garderobe)

Oberflächen Aussen

Schränke Sichtteile:

Oberflächen Innen

Sitzbank Sichtteile:

Oberflächen Innen

Innenschublade:

Griffe:

Bänder:

Schublade:

Kleiderstange:

Beleuchtung LED:

Spiegel:

Garderobenhaken:

Laquée weiss matt Farbton NCS S 0500 - N

Spanplatte beschichtet weiss K 101 PE

Eiche furniert nach Parkett Muster gebeizt und naturlackiert

Spanplatte beschichtet Graphit U 162 PE

Spanplatte beschichtet Graphit U 162 PE

Griff eingräst 250 x 18 mm / TipOn

Blum Topfband mit Sanftschiessung

Stollenband bei Eckelement

Legrabox SW / OG, Sanftschiessung/TipOn

Kleiderstange mit Halter in Chrom

Surfline Profil 10x5 eingräst mit Travo

2x Spiegel auf Türinnenseite geklebt

PHOS, Edelstahl matt, 77mm Ausladung (OPO 52.586.14)

Wichtiges:

Revisionszugänge

Strom für Trafo/LED und Position

Reihenlochbohrung an RW und Front beim Schrank

Tagesgarderobe abklären / Tiefe messen

Artherstrasse 18a, Zug

S0-02 Einbauschränk

Auftrag Nr:

220064-05.10

Zuschnitt

Schränk Garderobe

CNC

Bankraum

ZEHNDER
HOLZ&DESIGN

copyright by zehnder ag

Zehnder AG
Gothardstrasse 68
6410 Goldau

Tel: 041 855 43 63
Mail: info@zeh.ch
www. zeh.ch

Format: 420.0*2-8.5/
297.0

Gez: RJ

Dat: 31.8.22

Mst: 1:20 | 1:2