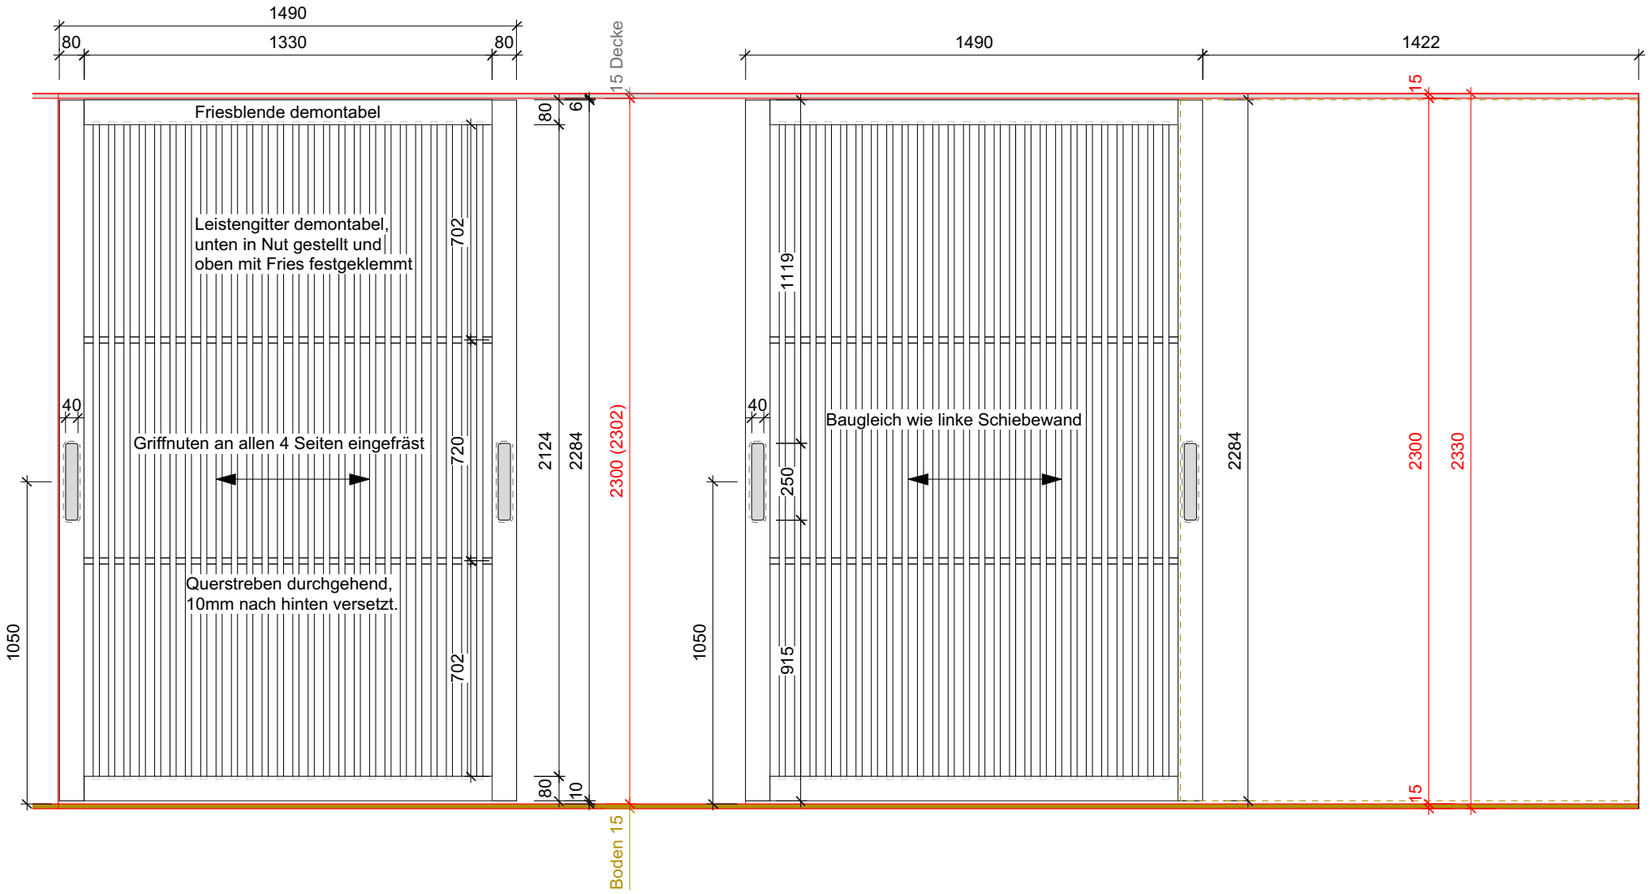

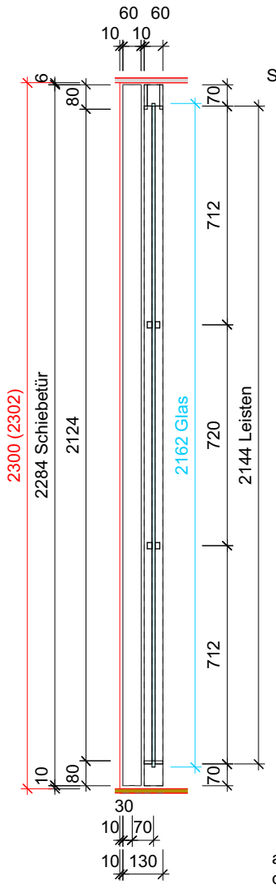

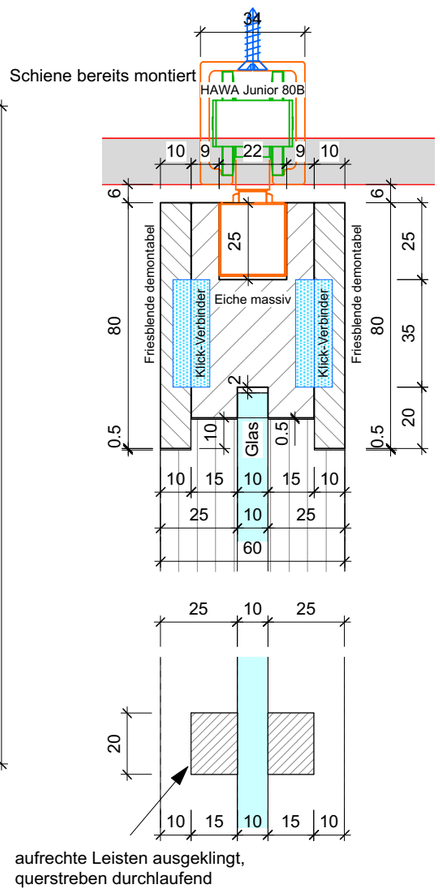

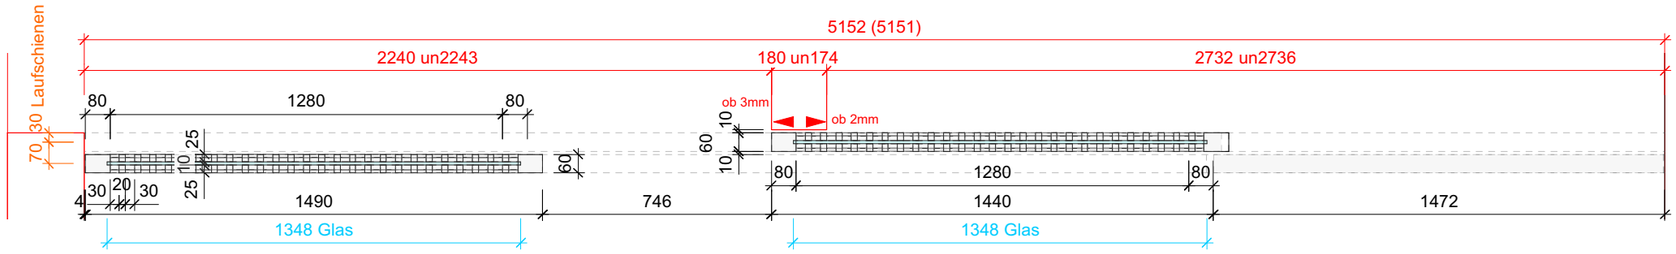

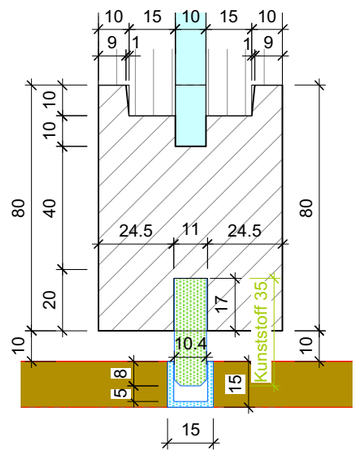

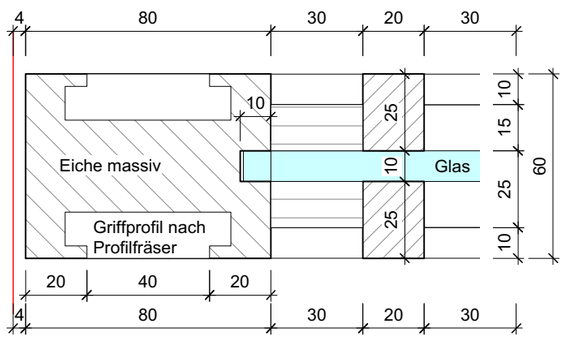

Schiebetürwand S0-06

Oberflächen:	Eiche massiv nach Parkett Muster gebeizt und naturlackiert
Glas:	Glas ESG wie? dunkel | klar | parsol
Griffe:	Griff eingefräst 250 x 40 mm
Laufbeschlag:	Hawa Junior 80 mit Sanfschliessung
Klick-Verbinder:	DOPLEX easy klick, blau, OPO 86.011.31
Bodenführung:	15x15x2 U-Profil Alu blank, gleichschenklig Kuststoff passend gefräst ca. 60x35x10.5

Artherstrasse 18a, Zug

S0-06 Schiebetürwand

Auftrag Nr: 220064-05.12

Zuschnitt

CNC

Bankraum

ZEHNDER HOLZ&DESIGN

copyright by zehnder ag

Zehnder AG
Gotthardstrasse 68
6410 Goldau

Tel: 041 855 43 63
Mail: info@zeh.ch
www. zeh.ch

Format: A3

Gez: RJ

Dat: 1.9.22

Mst: 1:20 | 1:2