


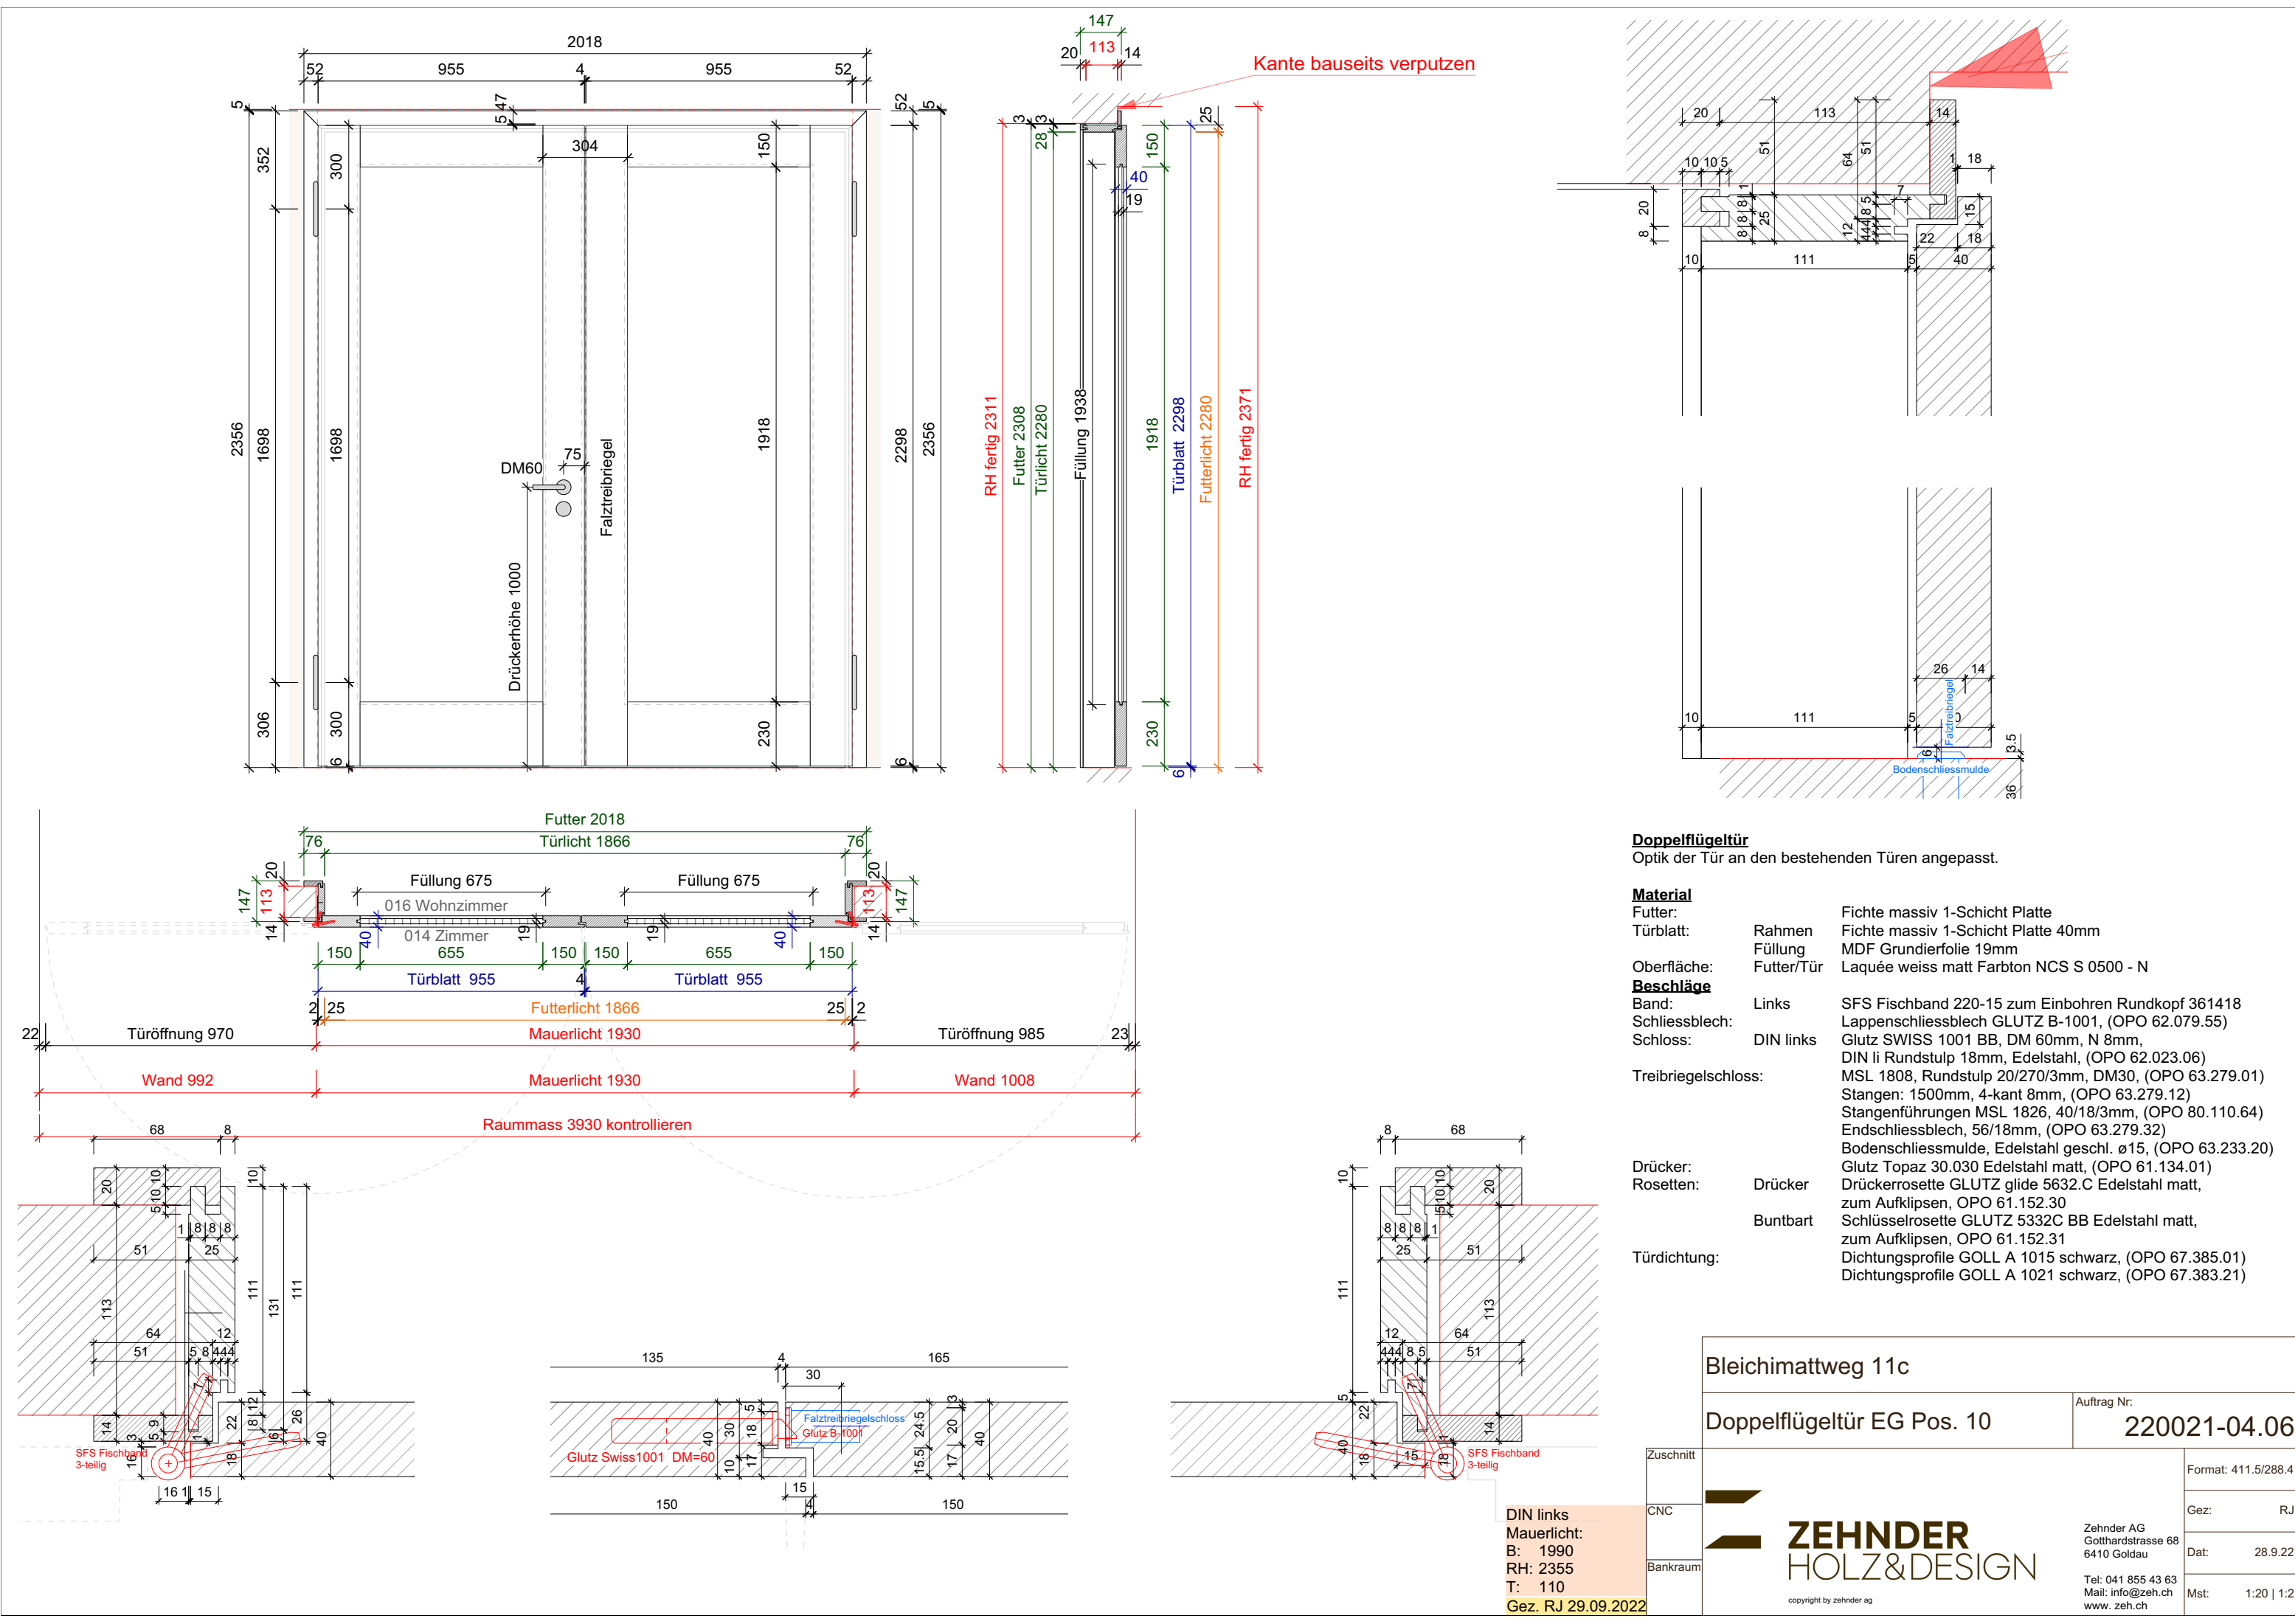

Doppelflügeltür Optik der Tür an den bestehenden Türen angepasst.		
Material		
Futter:		Fichte massiv 1-Schicht Platte
Türblatt:	Rahmen	Fichte massiv 1-Schicht Platte 40mm
	Füllung	MDF Grundierfolie 19mm
Oberfläche:	Futter/Tür	Laquée weiss matt Farbton NCS S 0500 - N
Beschläge		
Band:	Links	SFS Fischband 220-15 zum Einbohren Rundkopf 361418
Schliessblech:		Lappenschliessblech GLUTZ B-1001, (OPO 62.079.55)
Schloss:	DIN links	Glutz SWISS 1001 BB, DM 60mm, N 8mm, DIN li Rundstulp 18mm, Edelstahl, (OPO 62.023.06)
Treibriegelschloss:		
MSL 1808, Rundstulp 20/270/3mm, DM30, (OPO 63.279.01)		
Stangen: 1500mm, 4-kant 8mm, (OPO 63.279.12)		
Stangenführungen MSL 1826, 40/18/3mm, (OPO 80.110.64)		
Endschliessblech, 56/18mm, (OPO 63.279.32)		
Bodenschliessmulde, Edelstahl geschl. ø15, (OPO 63.233.20)		
Glutz Topaz 30.030 Edelstahl matt, (OPO 61.134.01)		
Drücker:	Drücker	Drückerosette GLUTZ glide 5632.C Edelstahl matt, zum Aufklipsen, OPO 61.152.30
Rosetten:	Buntbart	Schlüsselrosette GLUTZ 5332C BB Edelstahl matt, zum Aufklipsen, OPO 61.152.31
Türdichtung:		
Dichtungsprofile GOLL A 1015 schwarz, (OPO 67.385.01)		
Dichtungsprofile GOLL A 1021 schwarz, (OPO 67.383.21)		

Bleichimattweg 11c

Doppelflügeltür EG Pos. 10

Auftrag Nr: 220021-04.06

Zuschnitt

CNC

Bankraum

ZEHNDER
HOLZ&DESIGN

copyright by zehnder ag

Zehnder AG
Gotthardstrasse 68
6410 Goldau

Tel: 041 855 43 63
Mail: info@zeh.ch
www. zeh.ch

Format: 411.5/288.4

Gez: RJ

Dat: 28.9.22

Mst: 1:20 | 1:2

DIN links
Mauerlicht:
B: 1990
RH: 2355
T: 110
Gez. RJ 29.09.2022