
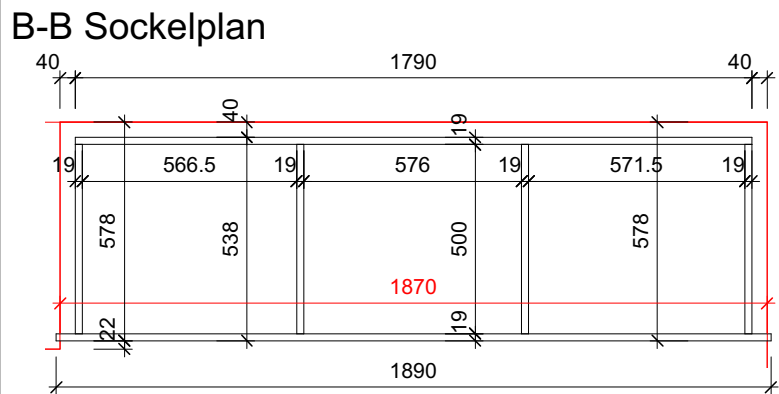
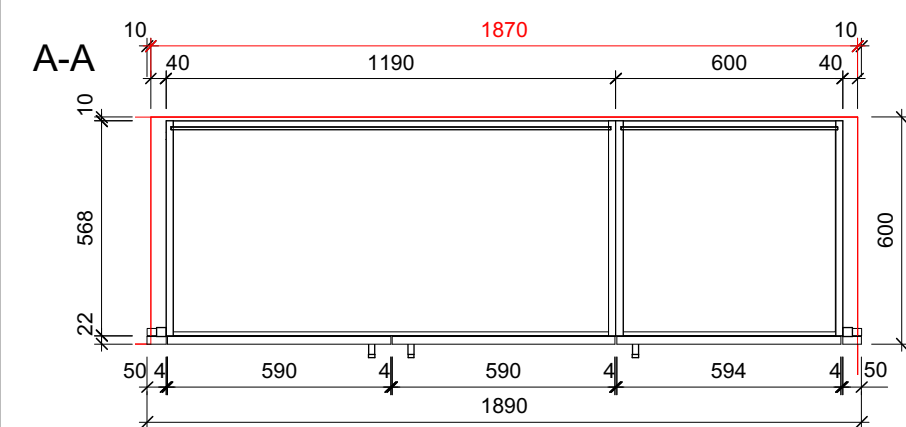


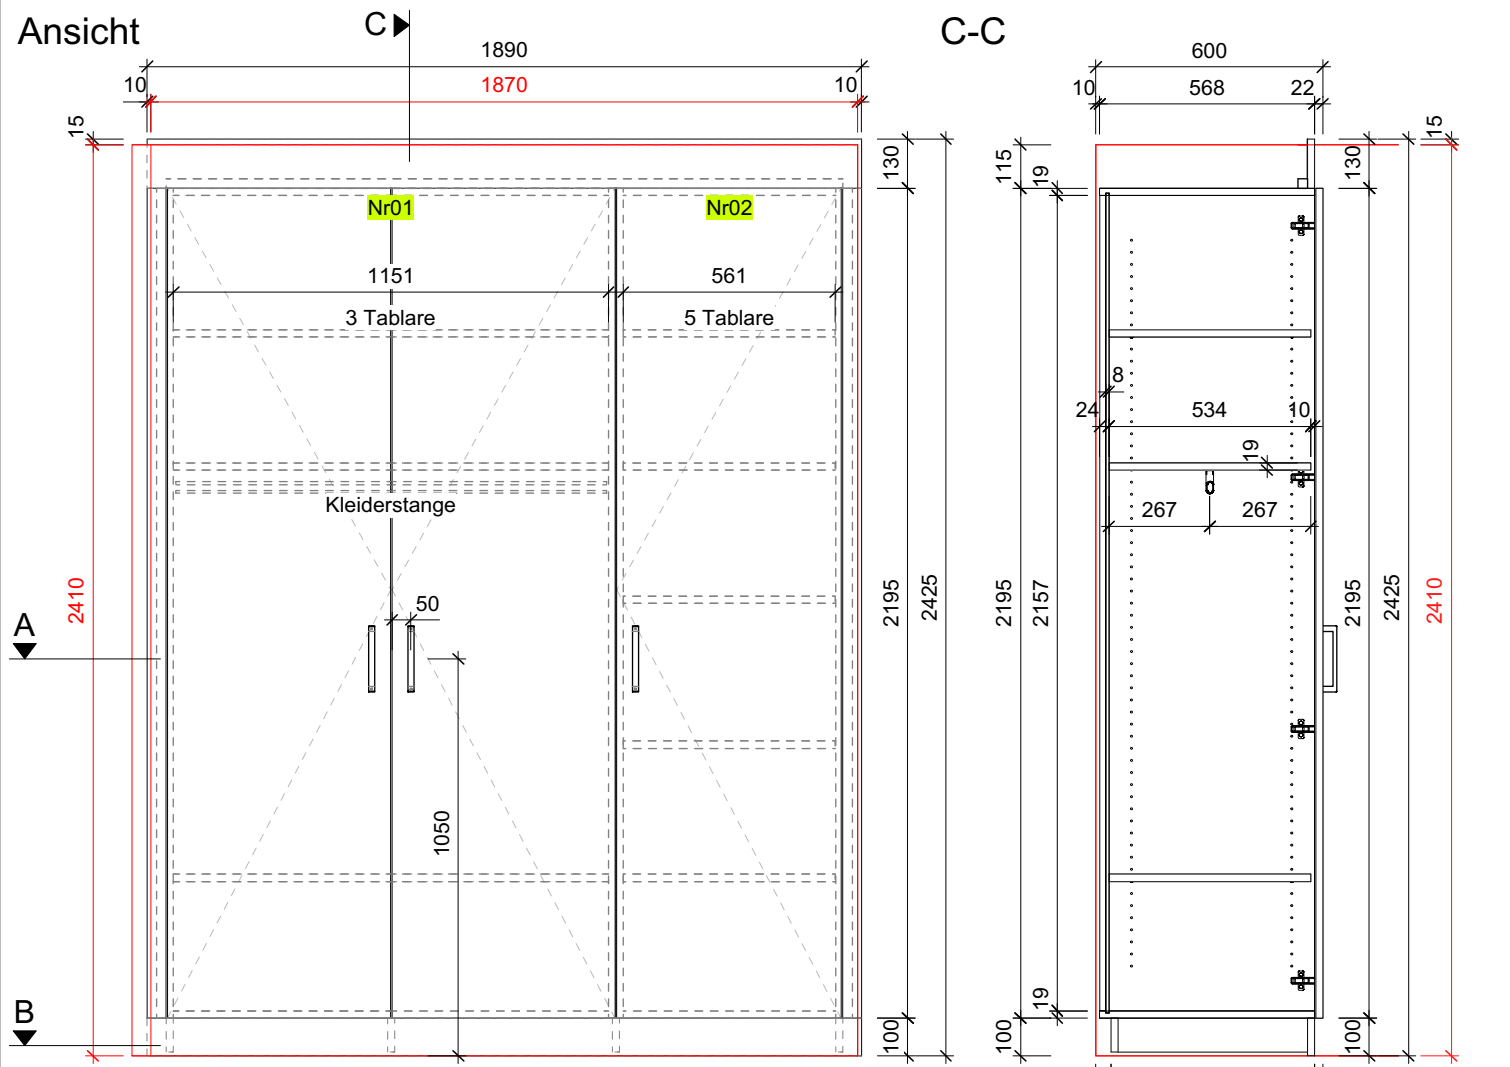

Ausführungsbeschreibung

Oberflächen Aussen: KH beschichtet Premiumweiss (NCS S0500N)

Oberflächen Innen: Spanplatte beschichtet weiss K 101 PE

Bänder: Blum Topfband mit Sanftschiessung

Griffe: Gehrungsgriff 170mm in CNS (OPO 41.240.03)

Kleiderstange: Kleiderstange Chrom, mit Halter

Wichtiges: Haus 20a
6 Stück von diesem Typ

Brunnmatt		Auftrag Nr:	220106-02.41
Einbauschränk Typ 4.1		Format:	A4
		Gez:	RJ
		Dat:	27.10.22
		Mst:	1:20 1:2

Zuschnitt
CNC
Bankraum

ZEHNDER
HOLZ&DESIGN

copyright by zehnder ag

Zehnder AG
Gotthardstrasse 68
6410 Goldau

Tel: 041 855 43 63
Mail: info@zeh.ch
www.zeh.ch