

[illegible][illegible]

Abgehängte Decke

Anschluss Weinkühler 1560

HS01

1 Tablar

1 Tablar

2 Tablare

2 Tablare

Konstr.Boden

8x Innenschubladen
Legrabox C500

HS02

1 Tablar

Weinschrank
KWT 6722 iGS




Bandseite von
Re auf Li wechseln

HS03

3 Tablare

Konstr.Boden

6x Innenschubladen
Legrabox C500

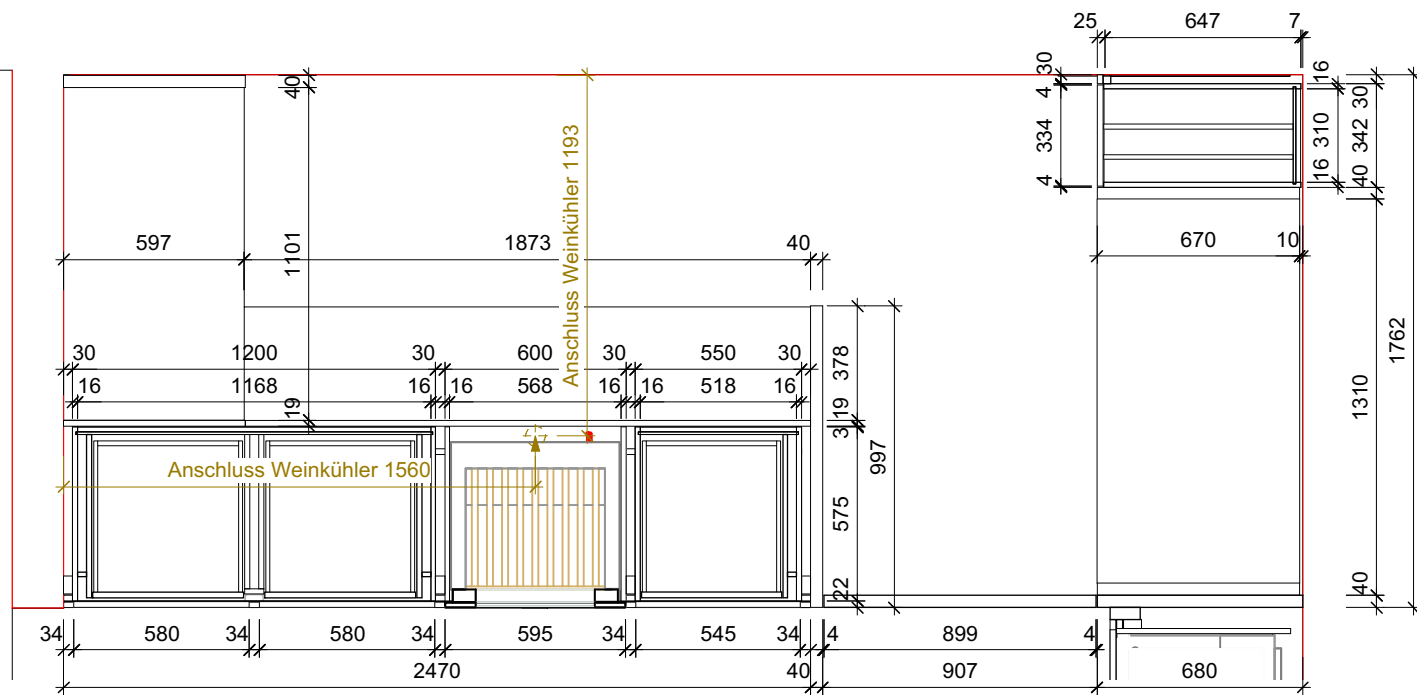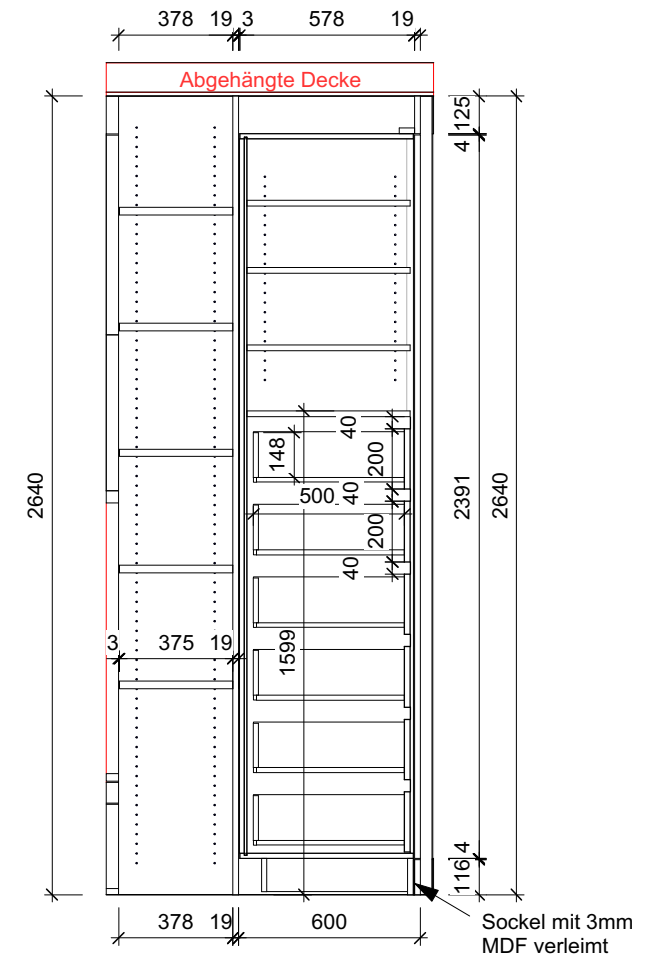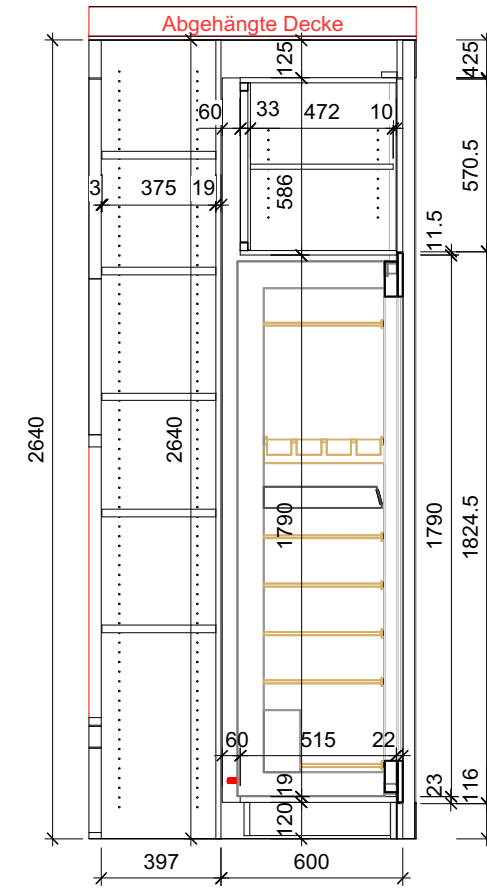

Abgehängte Decke

Re01

Zuleitung LED 620

Dose 3xT13 560

Taster LED

Re03

Zuleitung LED 1930

Re02

2x Unterflurauszug

2x Legrabox C600

278

750

100

250

HS04

1 Tablar

Strom KS 630

HS05

1 Tablar

Strom KS 2354

HS06

Strom BO | ST 1724

HS07

2 Tablare

HS08

2 Tablare

Gefrierschrank FNS 37405 i LI

Kühlschrank K 7743 E

BO | ST 500

BO | ST 1154

2x Legrabox C500

2x Legrabox K500

Front GS, Detail unten

Ab+Wasser GS 919

3xT13 574

Abwasser GS 818


1118

Wasseranschluss GS 918

3xT13 1082

2072

Lüftungsschlitze eingefräst

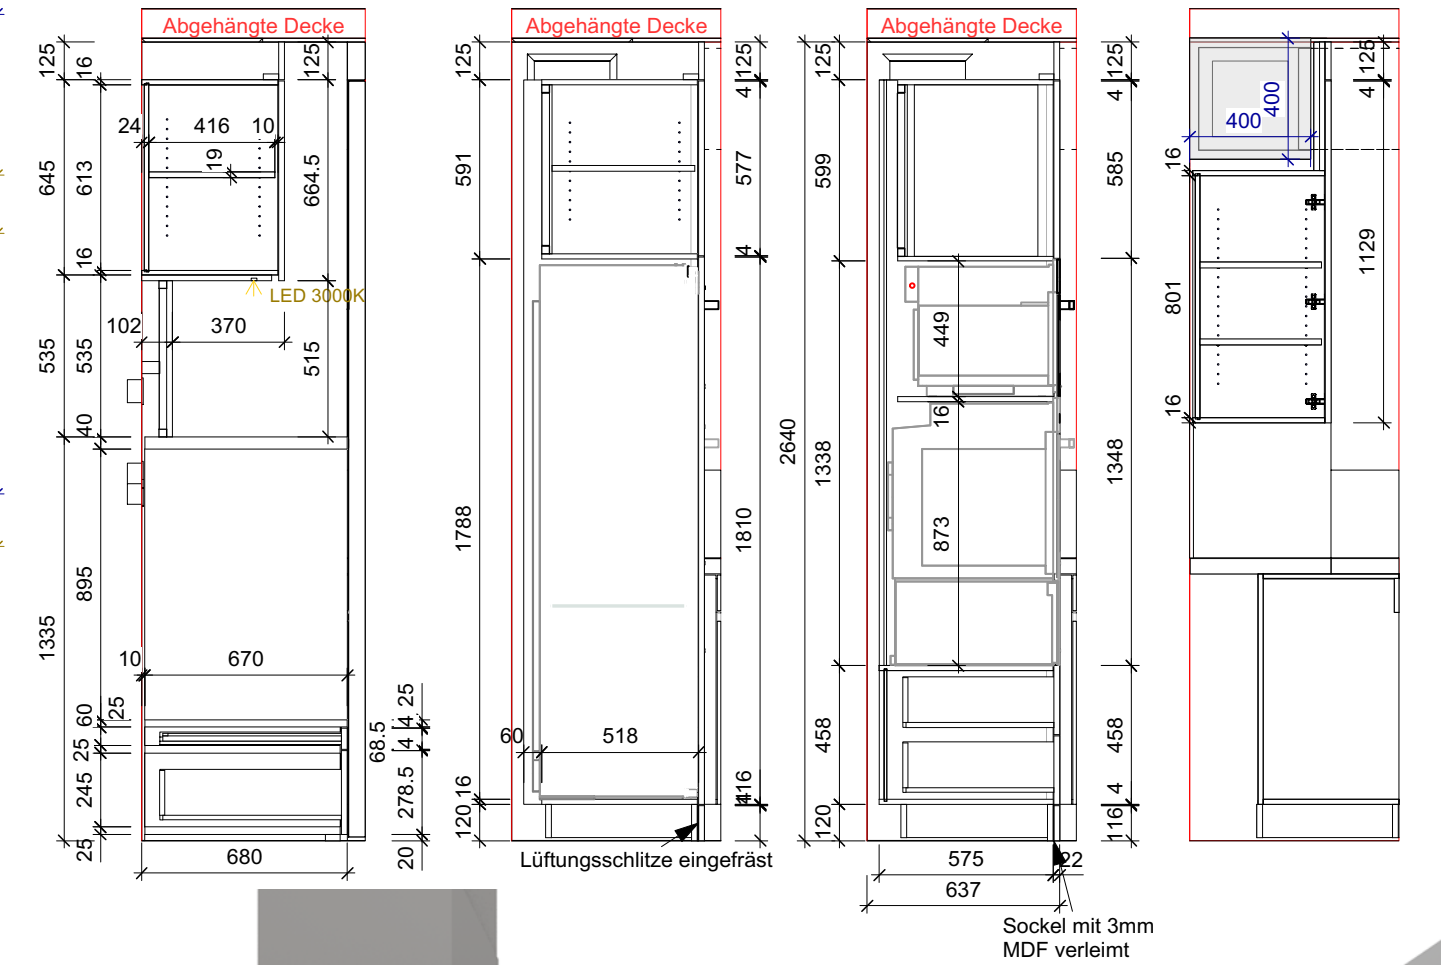


Ostermann 225.0792
Ostermann 225.0796
OPO 42.279.09
OPO 42.280.09




Technical floor plan of a kitchen island with dimensions and component labels. The plan shows a rectangular island with a sink, stove, and various storage units. Dimensions are provided in millimeters (mm) and centimeters (cm). Key components and labels include:


- Abgehängte Decke** (Hanging Ceiling)
- Abwasser 1572** (Waste Water 1572)
- Abfall** (Waste)
- Besteck** (Cutlery)
- Lemans**
- Legrabox M550**
- Legrabox C500 IN**
- Legrabox F450**
- Legrabox F550**
- UB01**, **UB02**, **UB03**, **UB04** (Units)
- 1xT13 1397**, **1xT13 625**, **3xT13 1082** (Trays)
- 400**, **389**, **16**, **170**, **300**, **840**, **847**, **408**, **120**, **16**, **730**, **762**, **878**, **882**, **50**, **4** (Dimensions)

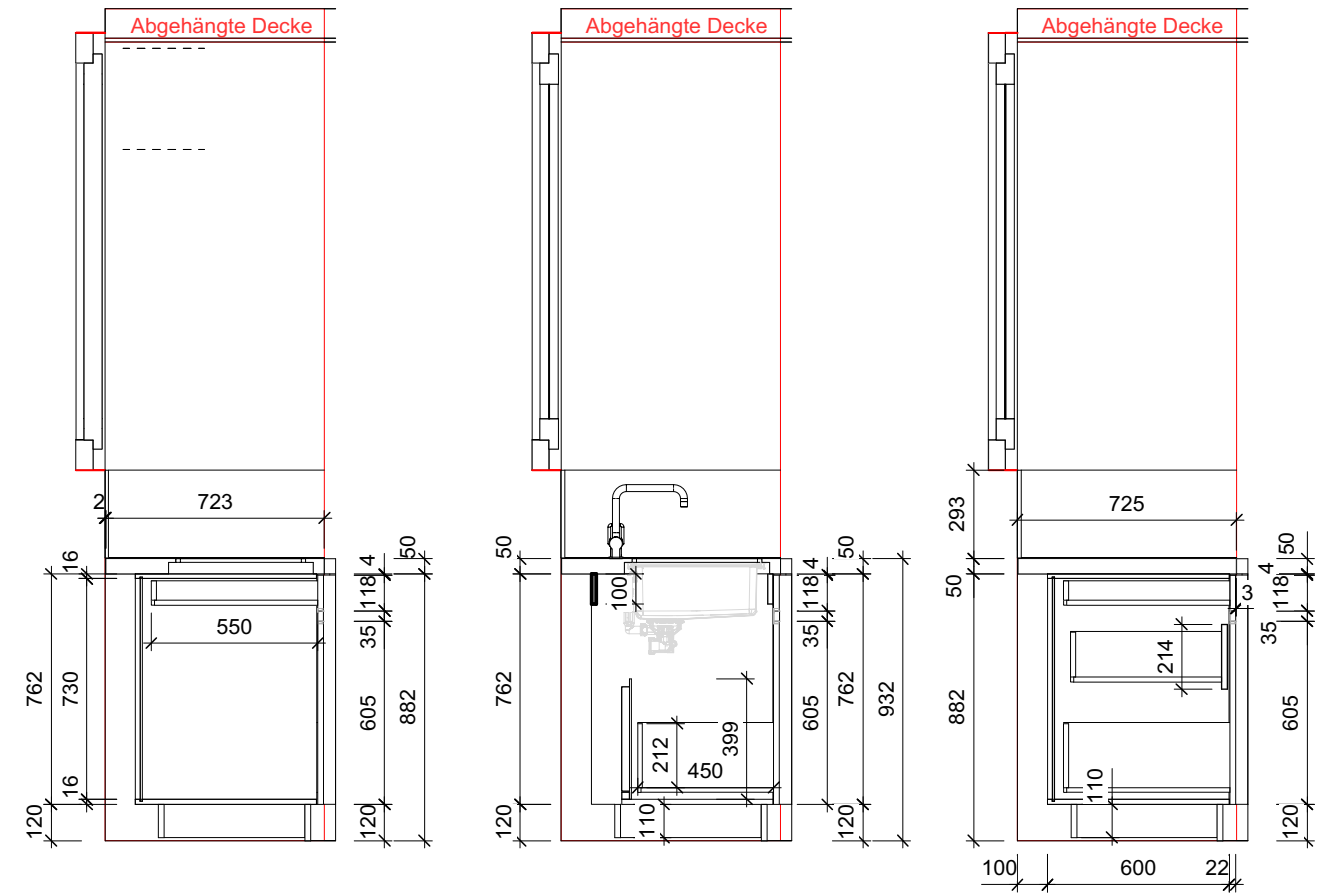


Ansicht D-D

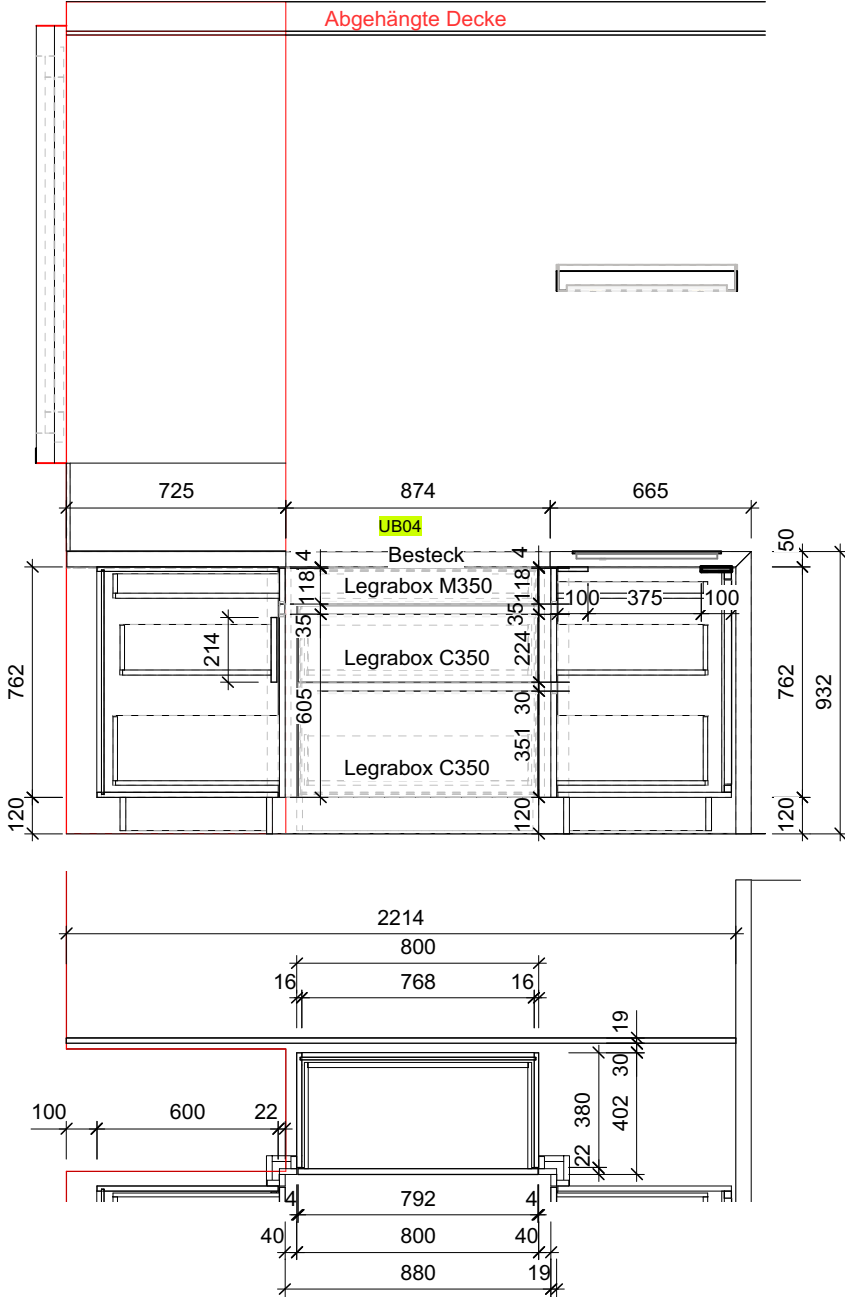

Ansicht E-E

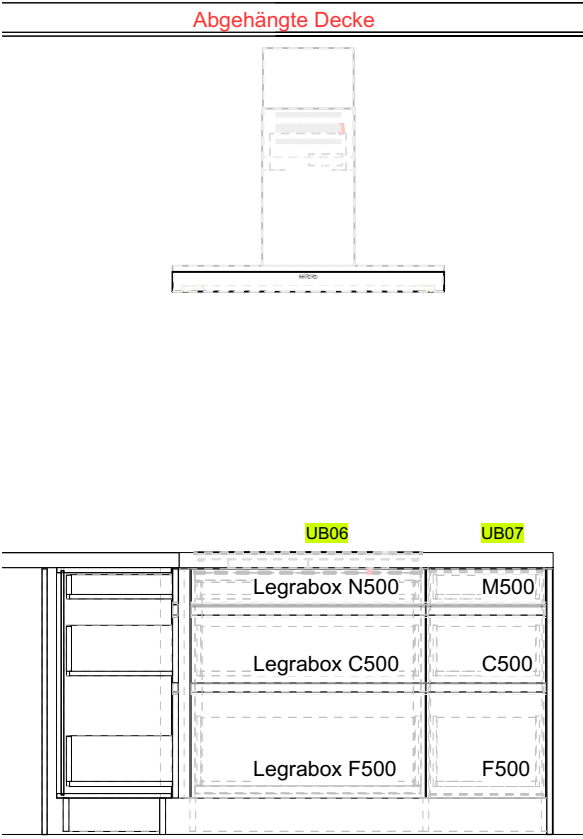

Abgehängte Decke

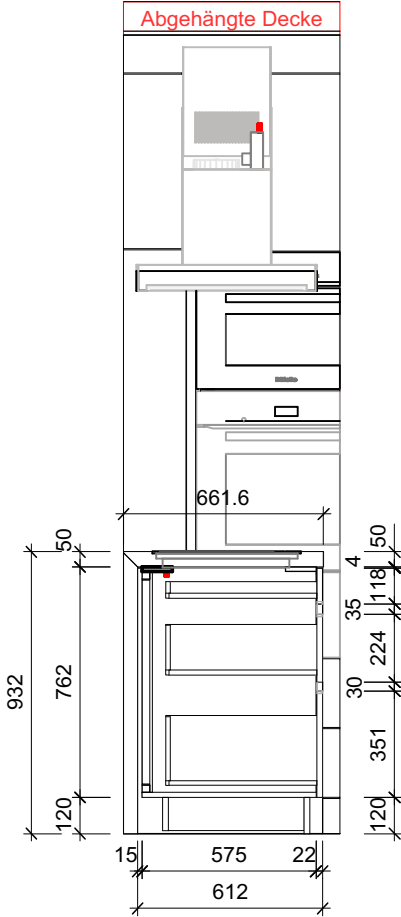

Becken | Daneo DAN 50U | 10.103.541



Armatur | Modell Surf | HF919616441000




K 7743 E | 230V | 10A | Mat-Nr. 11748750
Einbau-Kühlschrank



FNS 37405 i LI | 230V | 10A
Mat-Nr.11784880 Gefrierschrank



KWT 6722 iGS | 230V | Mat-Nr. 10737540
Einbau-Weinschrank mit FlexiFrame
SommelierSet und Push2open

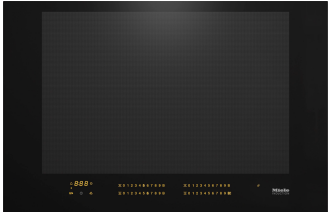

KM 7617 FX | 230V | 7.3kW | Mat-Nr.11153560
Herdunabhängiges Induktionskochfeld



H 7460-60 BP | 400V | 3.6kW
Mat-Nr.11111070 | Backofen



M 7244 TC | 230V | 1.60kW | Mat-Nr. 11111730
Einbau-Mikrowellengerät



ESW 7020 | 230V | 0.70kW | Mat-Nr.11101800
Grifflose Gourmet-Wärmeschublade



DA 6698 D Puristic Version 6000
230V | 0.12kW | Mat-Nr.10842860
Insel-Dunstabzugshaube

Umbausatz Umluft DUI 32 | Mat-Nr.9561760
Aktivkohlefilter DKF 12-P | Mat-Nr.11762580



G 25265-60 Vi XXL | 230V
Mat-Nr.11480230 GTIN 4002516307839

Bussmann in Küssnacht

Küche

Auftrag Nr:
220067-01.01

Zuschnitt

CNC

Bankraum

Format: 2057.4/288.5

Gez: MK

Dat: 18.11.22

Mst: 1:25 | 1:2

ZEHNDER
HOLZ&DESIGN

copyright by zehnder ag

Zehnder AG
Gothardstrasse 68
6410 Goldau

Tel: 041 855 43 63
Mail: info@zeh.ch
www. zeh.ch