
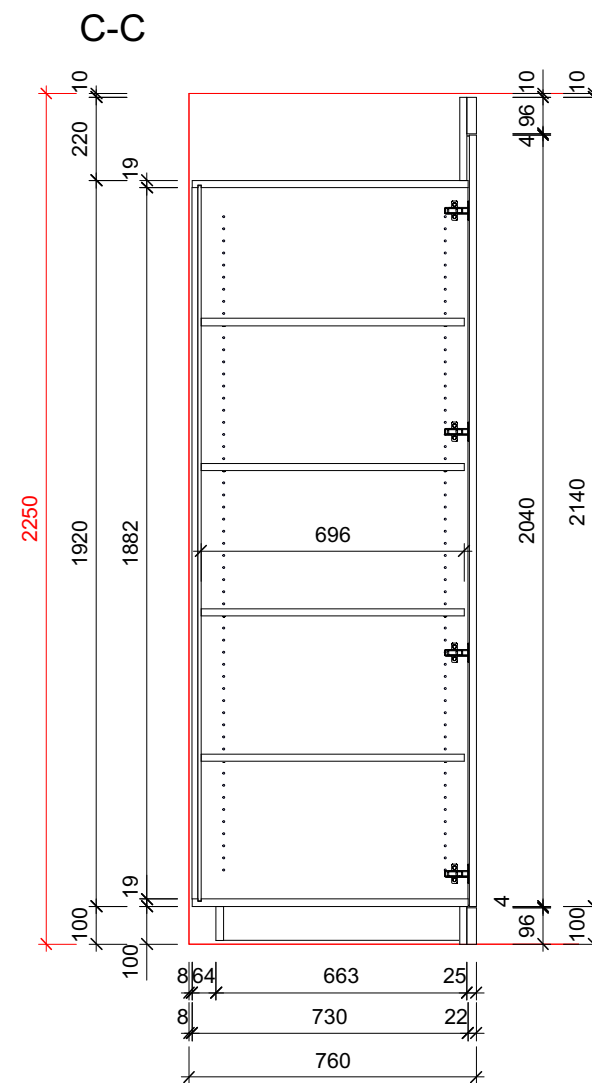
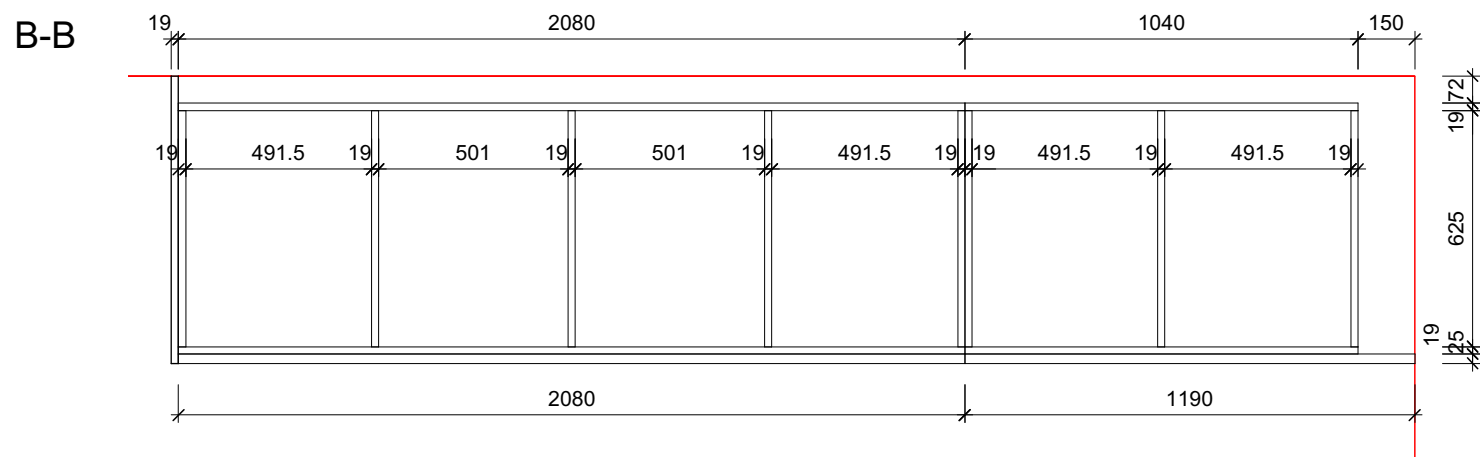
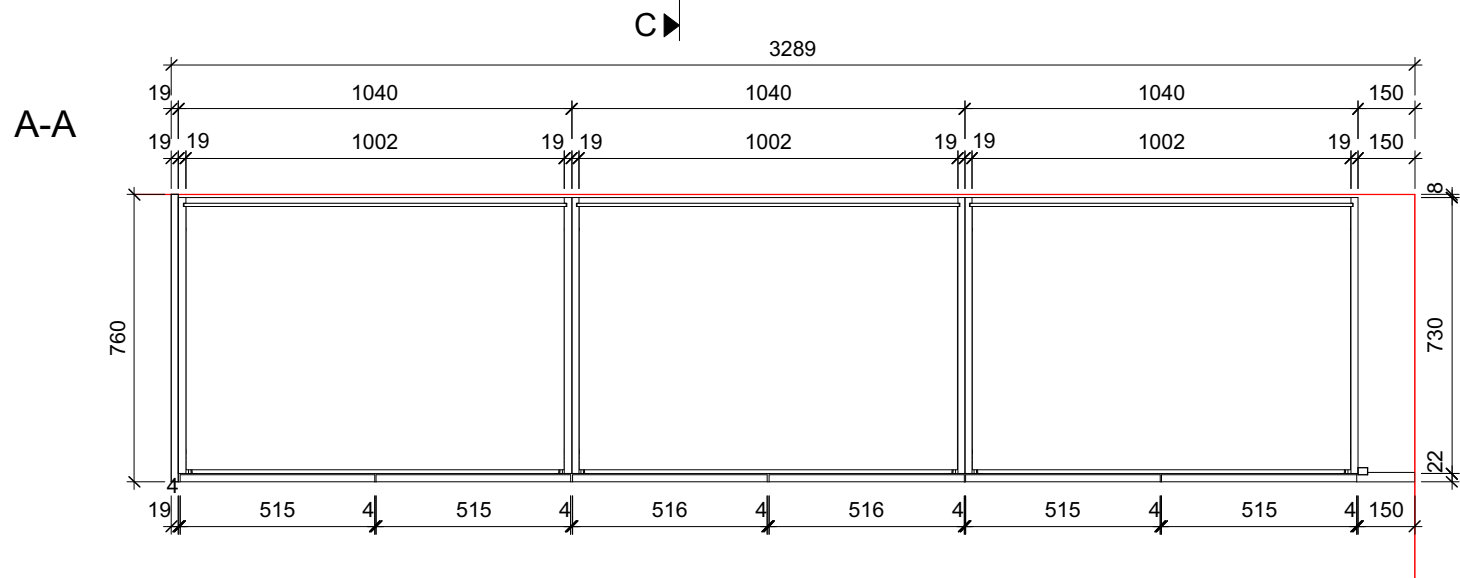


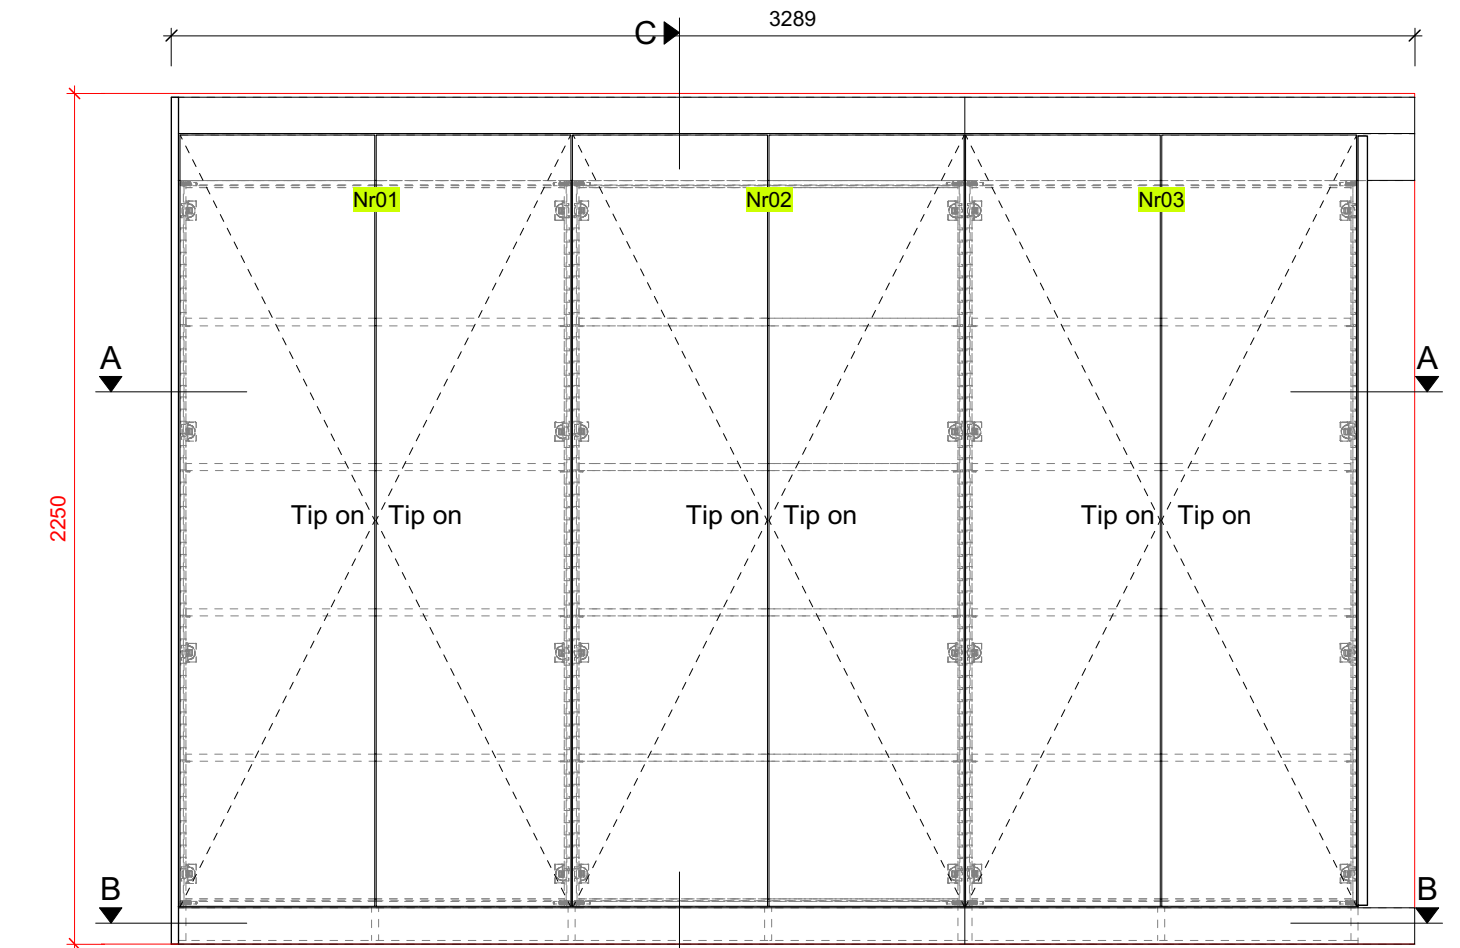

Kellerschrank
3-Teilig Front und Sichtseiten in Span beschichtet K 101 PE

Material
Fronten, Sichtteile: Span beschichtet K 101 PE 19mm
Schrank innen: Span beschichtet K 101 PE, 1mm Sicherheitskanten

Beschläge
Topfband: Blum ClipTop mit tip on

Riedhof 1, 6404 Greppen		
Kellerschrank		Auftrag Nr: 220027-02.05
Zuschnitt	Ausführung	Format: A3
CNC	 ZEHNDER HOLZ&DESIGN copyright by zehnder ag	Gez: MJ
Bankraum		Dat: 13.6.22
		Mst: 1:20 1:2