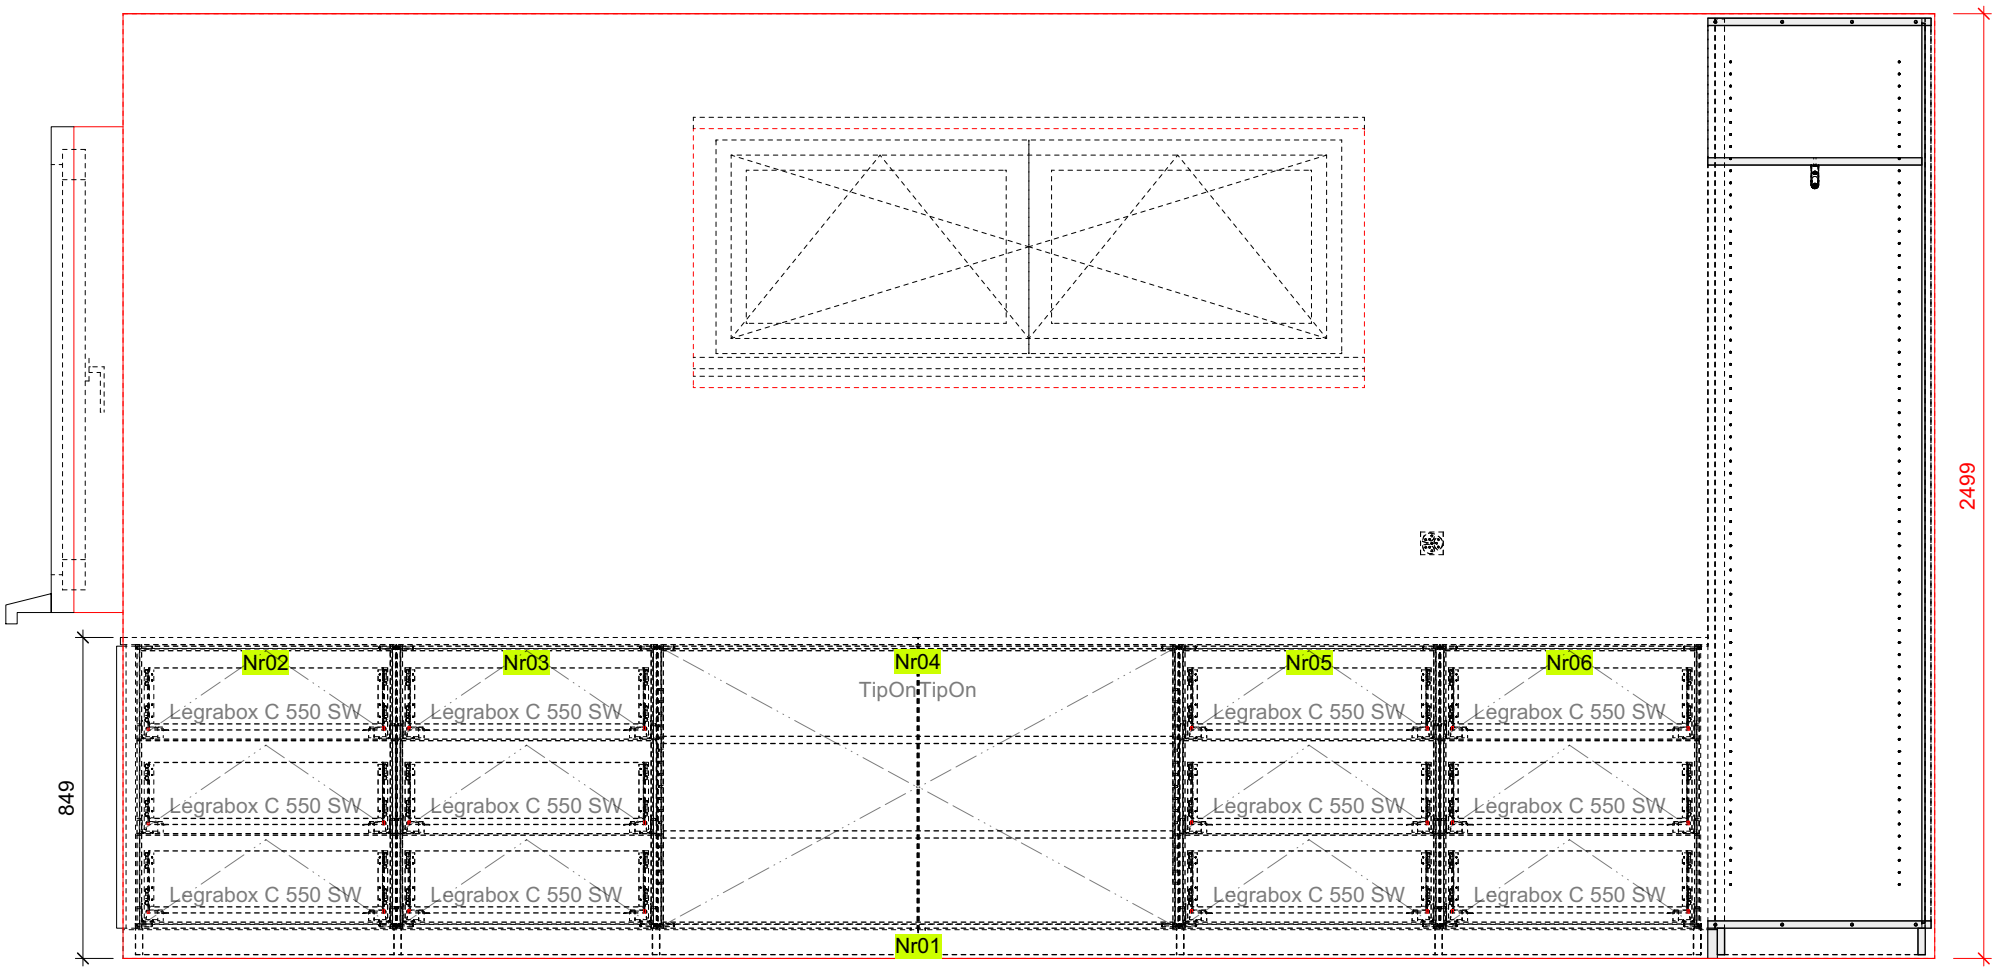
Nr02
Nr03
Nr04
TipOnTipOn
Nr05
Nr06
Legrabox C 550 SW
Nr01
849
2499

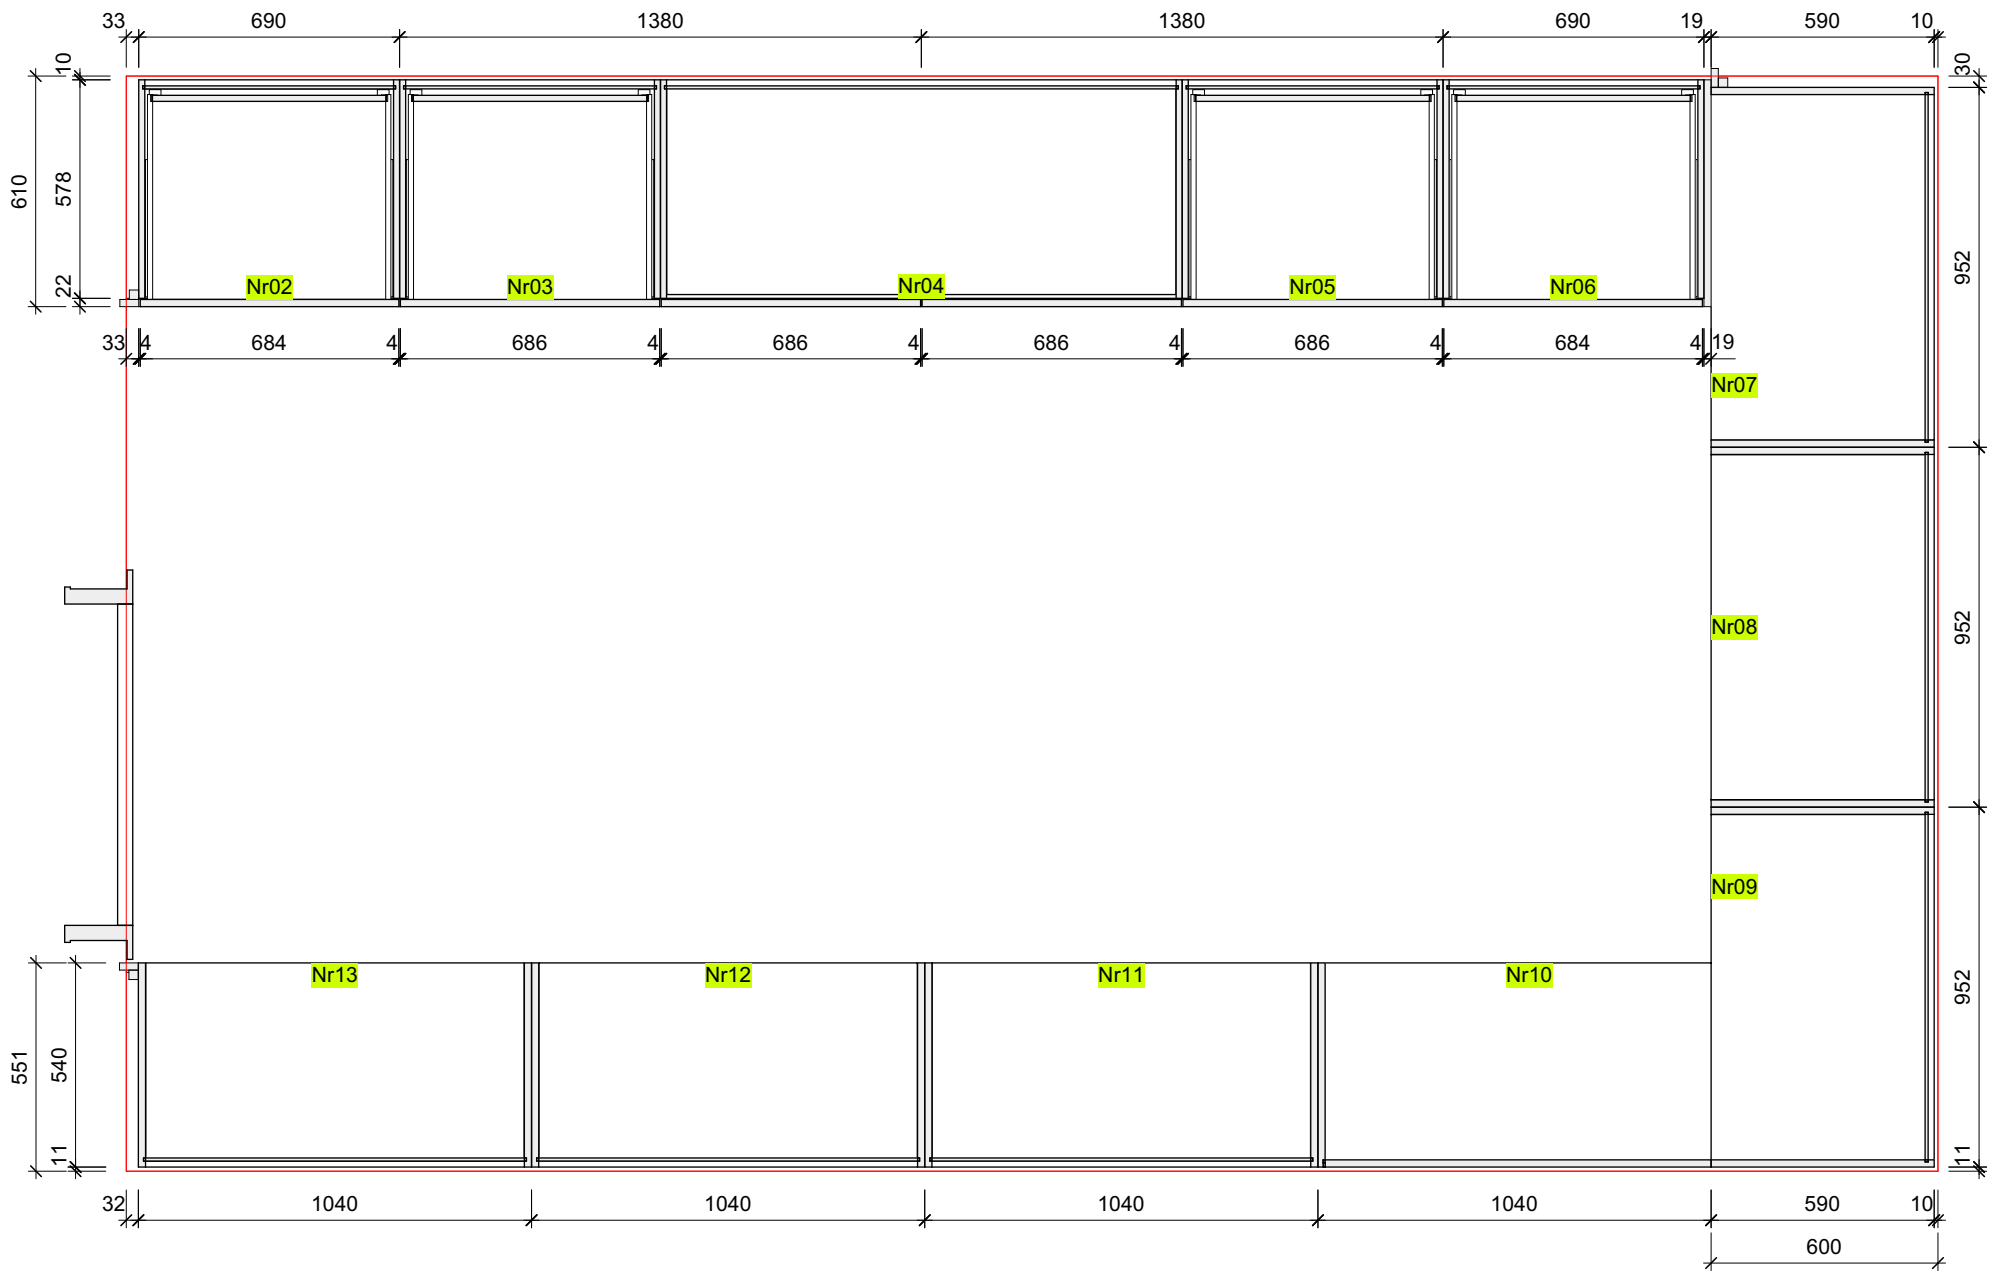
33
690
1380
1380
690
19
590
10
610
578
22
10
30
952
Nr02
Nr03
Nr04
Nr05
Nr06
684
686
4
Nr07
Nr08
Nr09
Nr10
Nr11
Nr12
Nr13
551
540
11
32
1040
600

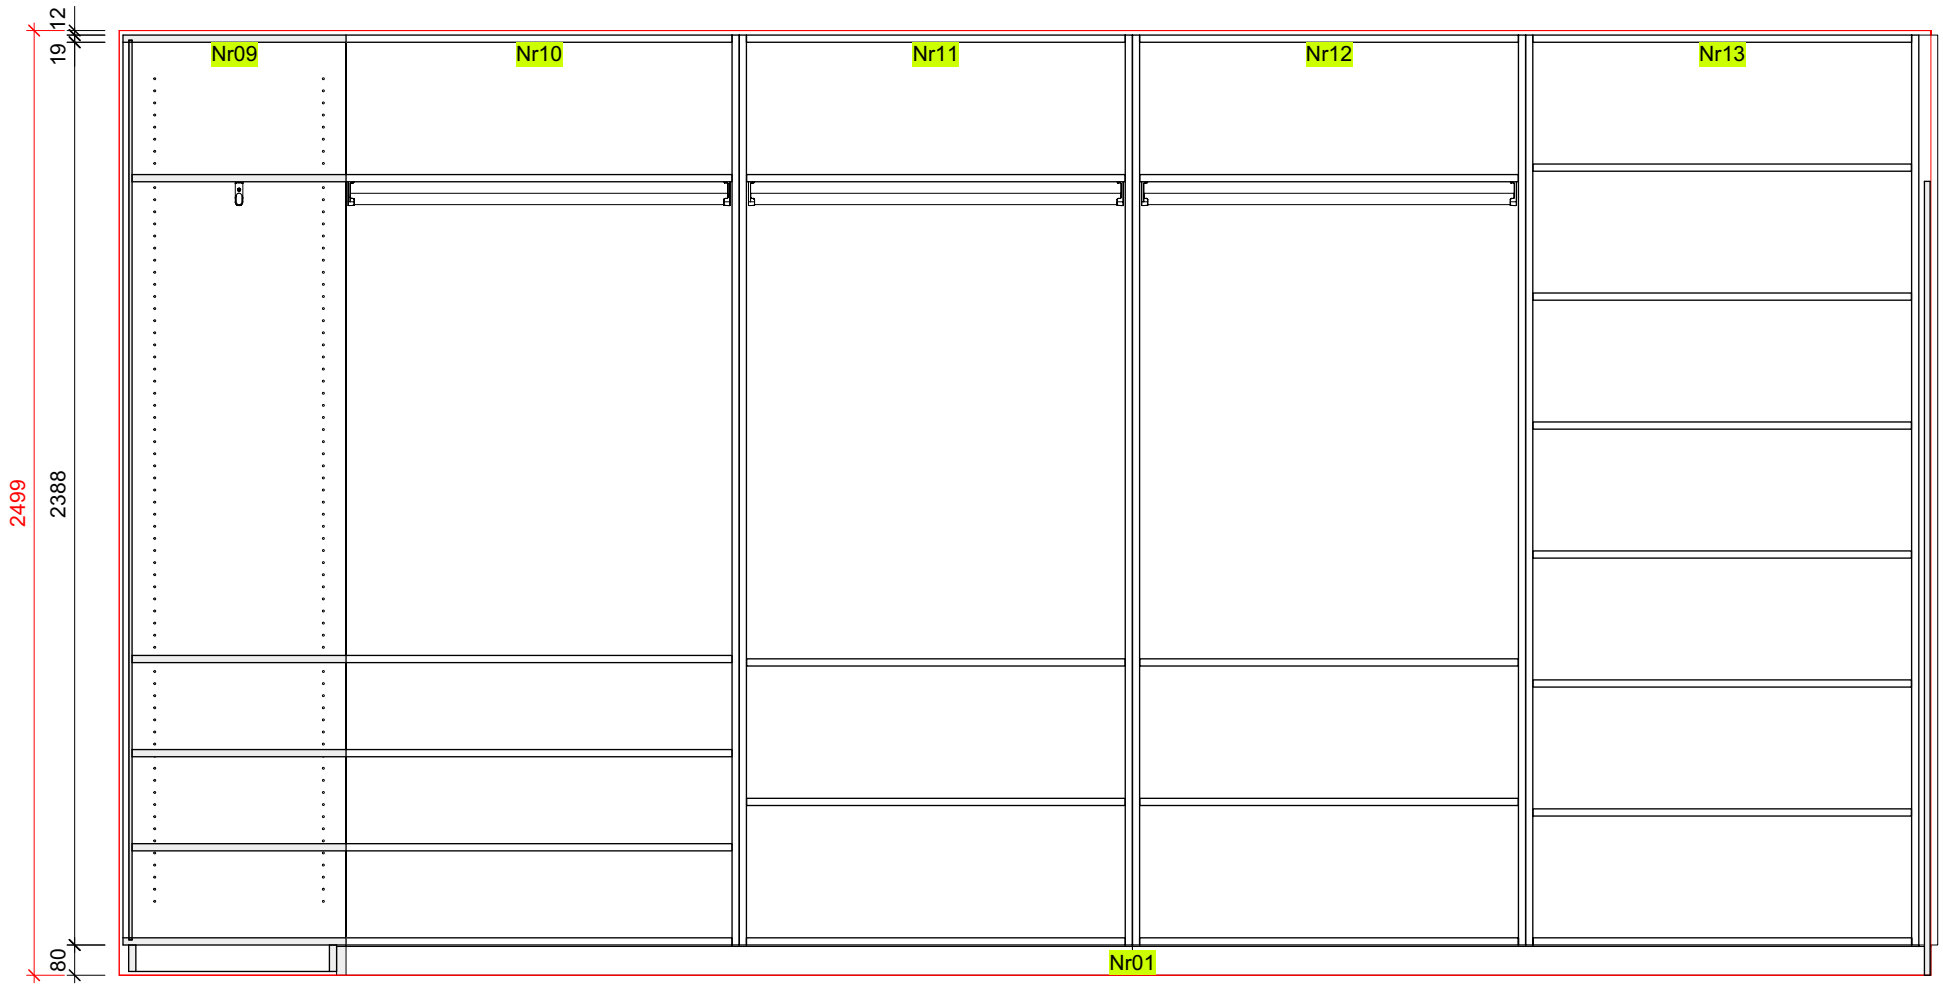
Nr09
Nr10
Nr11
Nr12
Nr13
Nr01
2499
12
19
2388
80

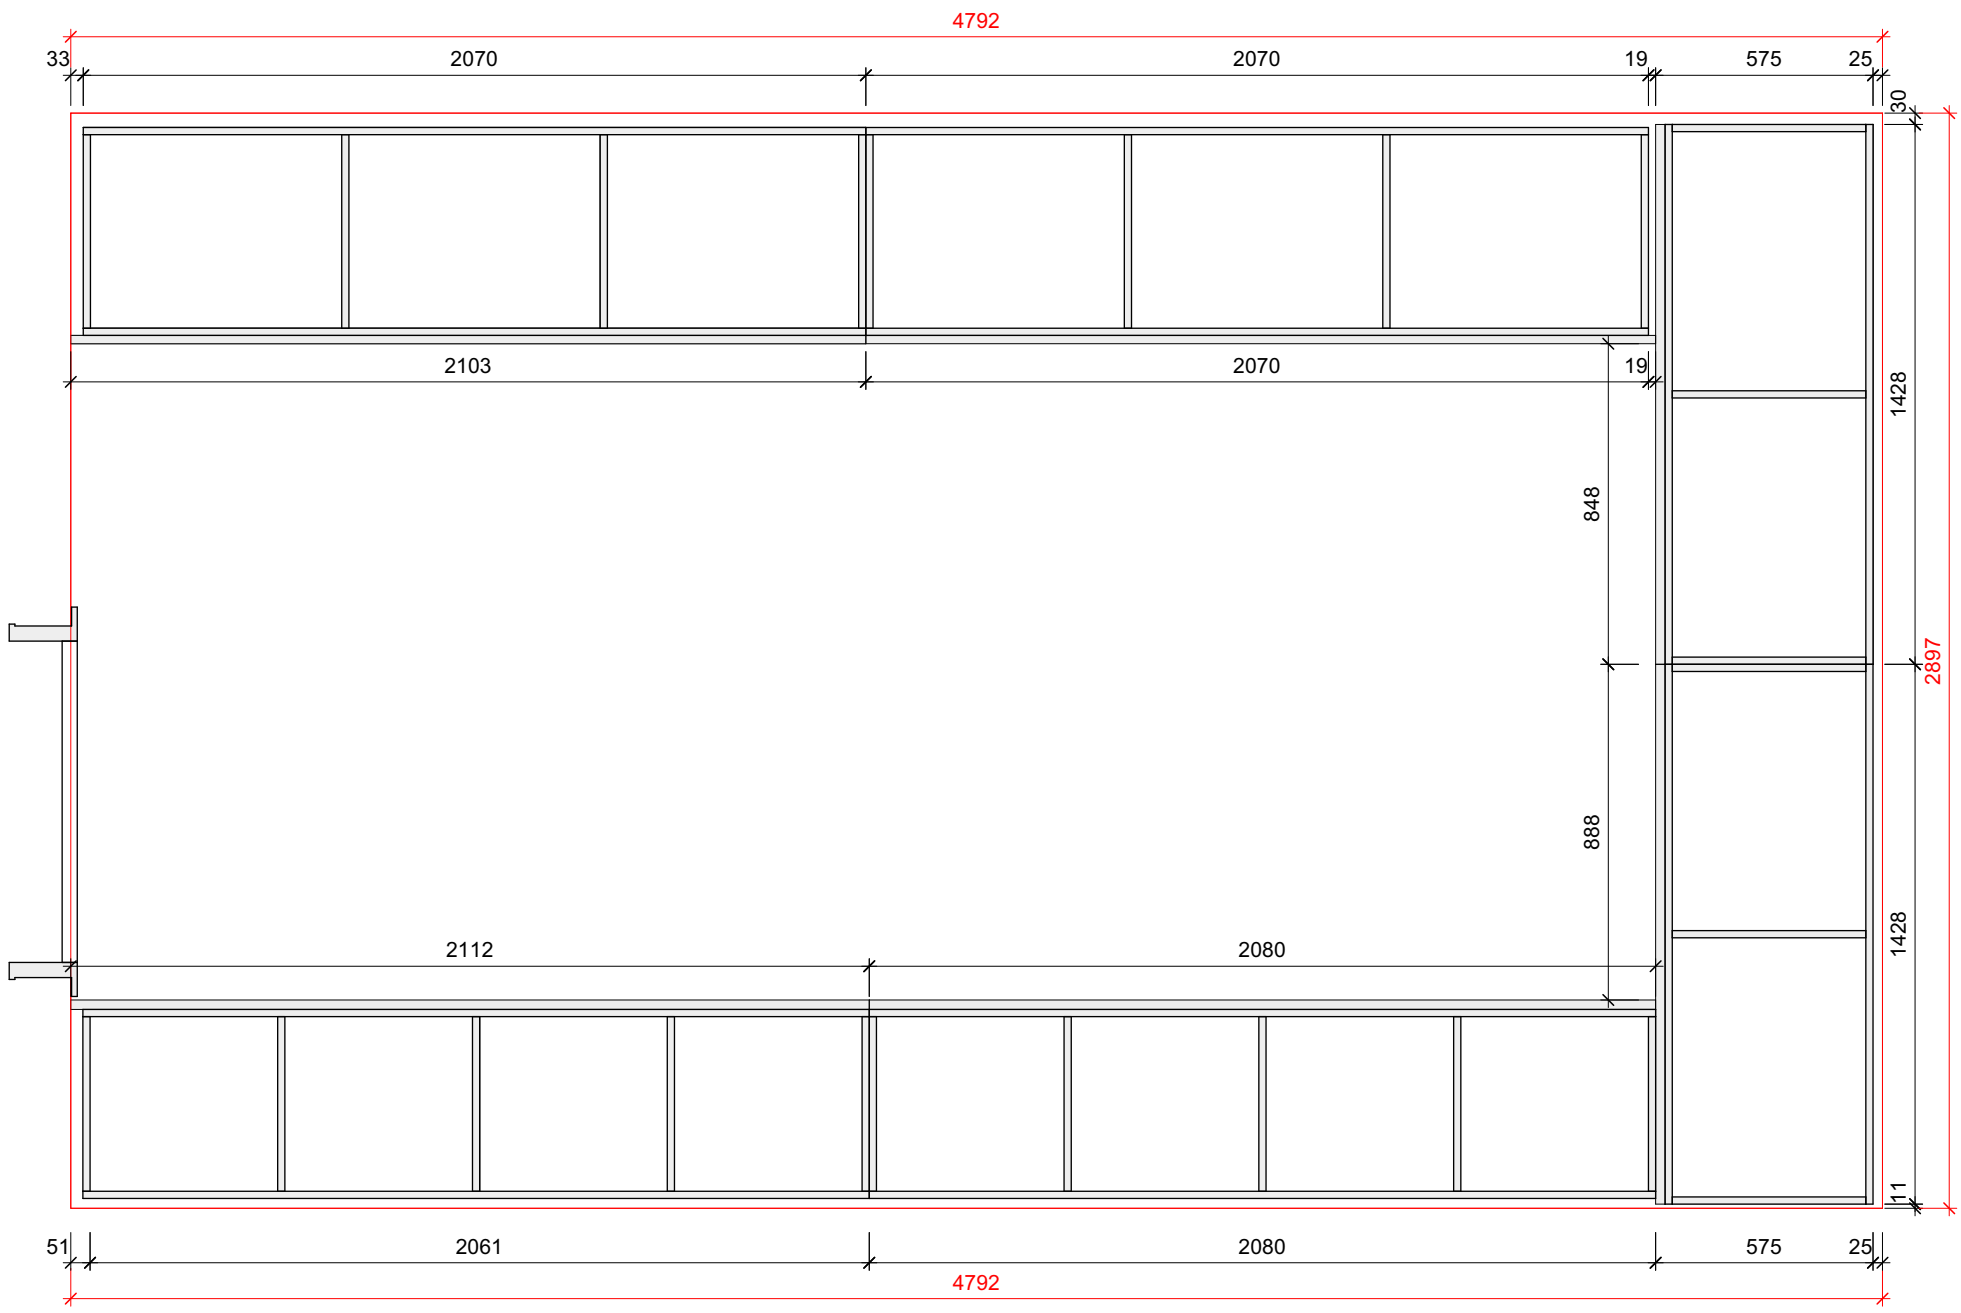
4792
33
2070
2070
19
575
25
30
2103
2070
19
1428
848
2897
888
1428
2112
2080
11
51
2061
2080
575
25
4792

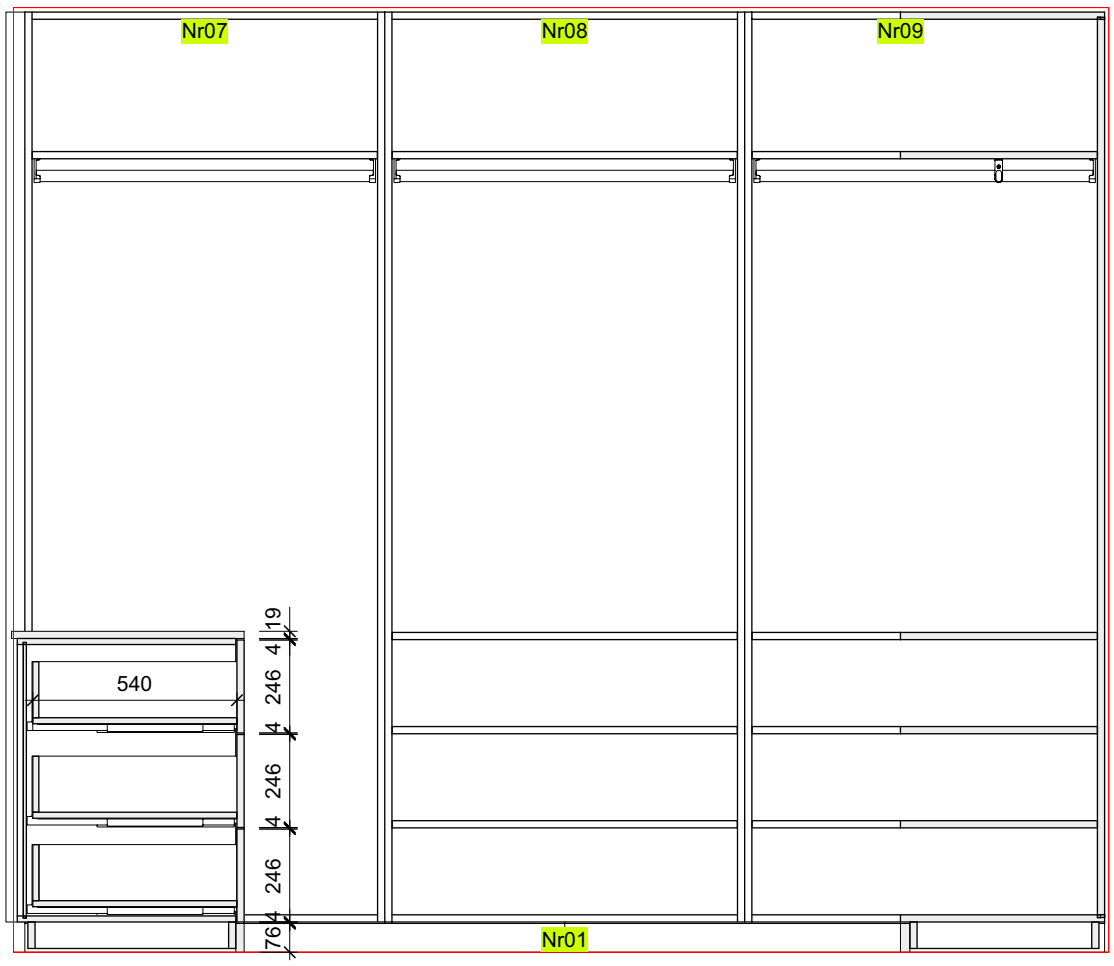

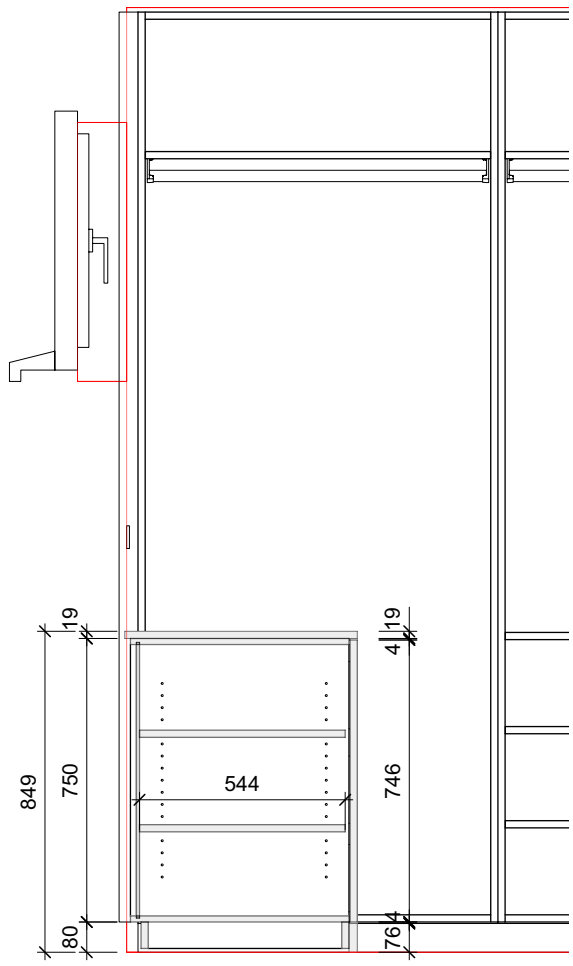

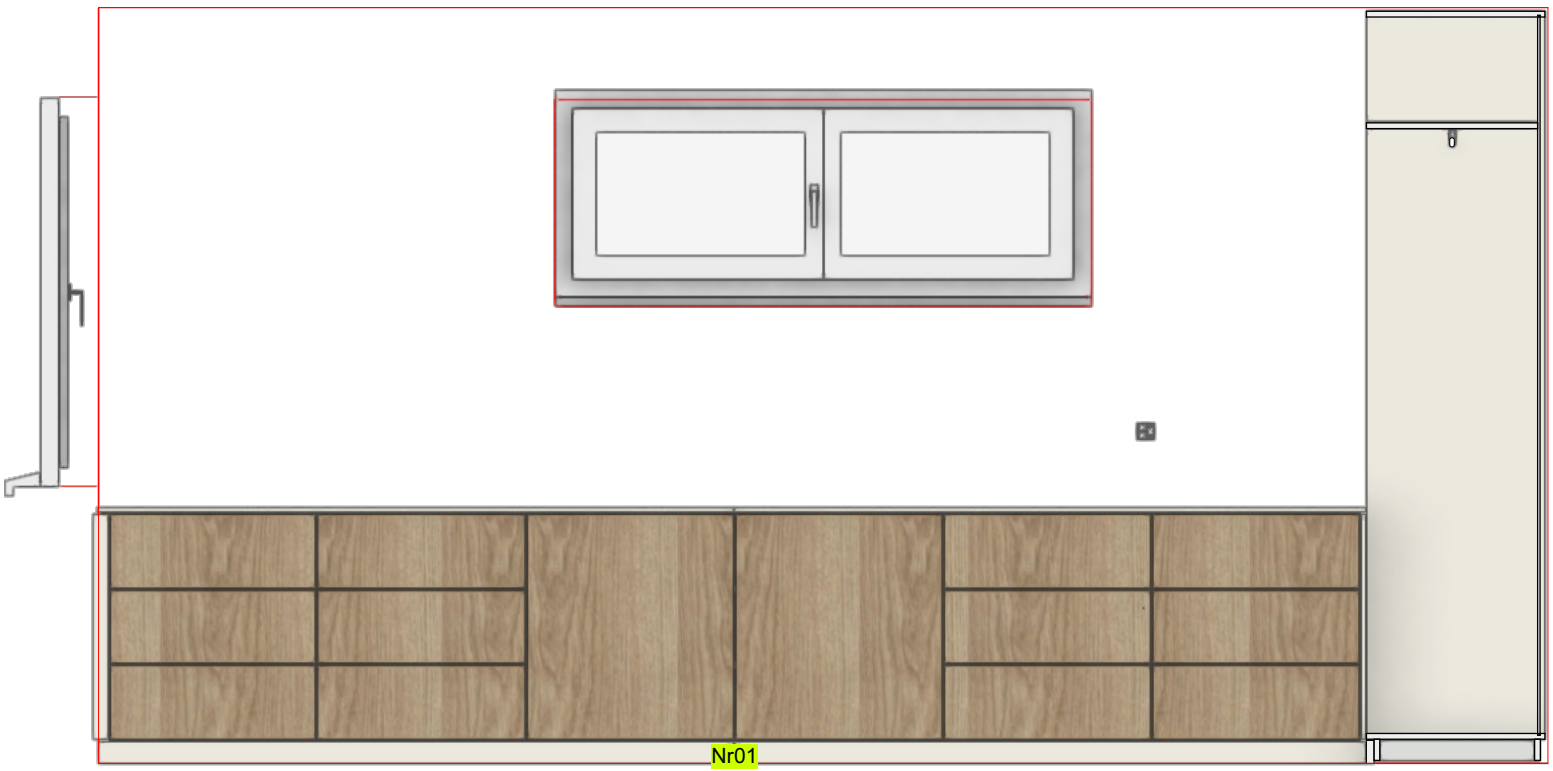

Ausführungsbeschrieb

Ausführung raumhohe Schränke:
offene Korpusse ohne Türen über Eck, mit 5 verstellbare Fachböden + 1 Kleiderstange pro Element.
Servicezugang zu Lüftungsventil in Rückwand integriert. 10mm Schttenfuge zur Decke.

Ausführung halbhohe Schränke:
1 Element mit Doppel-Türen. Innen mit Höhenverstellbaren Fachböden / 4 Elemente mit insgesamt 12 Schubkästen.
Öffnung der Fronten durch Tipon.

Oberfläche außen (halbhohe Schränke):
Fronten in Eichenplatte astig furniert mit 2mm Massivholzkanten PU-Verleimung. 2x stumpfmatt Naturlackiert.
Seiten und Ablage in 411 Premiumweiss (W1000 ST2).

Oberfläche außen (Offene Elemente):
Fronten und Sichtteile in Vivacolor 411 Premiumweiss (W1000 ST2) in 19mm Dicke.
1mm ABS Sicherheitskanten mit Wasserbeständiger PU Verleimung.

Oberflächen innen (halbhoher Schrank):
Vivacolor K101 PE weiß mit passender 1mm ABS Sicherheitskanten mit Wasserbeständiger PU Verleimung.

Kleiderstangen:
Stahl, verchromt, oval 30x15 mm. Befestigung unter Fachböden, in der Höhe verstellbar.

Türscharniere:
Topfscharnier Blum, 110° Öffnungswinkel, mit Schließautomatik und Türdämpfung

	Begehbarer Kleiderschrank	Auftragsnummer:
	Tafelstrasse Arth	220097-01.03
Zuschnitt		Gezeichnet von: MJ
CNC		
Bankraum		Massstab: 1:20 | 1:2
		Datum Druck: 23.05.2023

Zehnder AG
Gotthardstrasse 68
6410 Goldau
Tel: 041 855 43 63
Mail: info@zeh.ch
www. zeh.ch
copyright by zehnder ag
M:\Schreinerei\22-Aufträge\Stauffacher\Begehbarer Kleiderschrank.vwx