
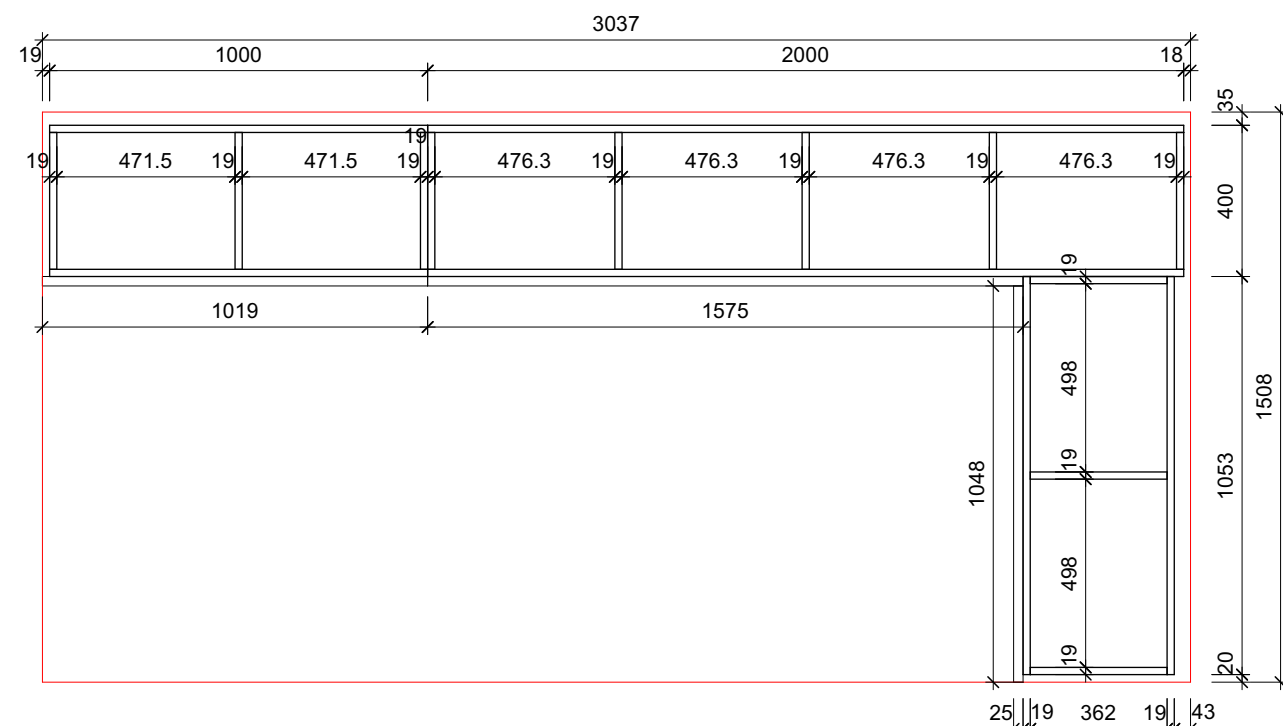
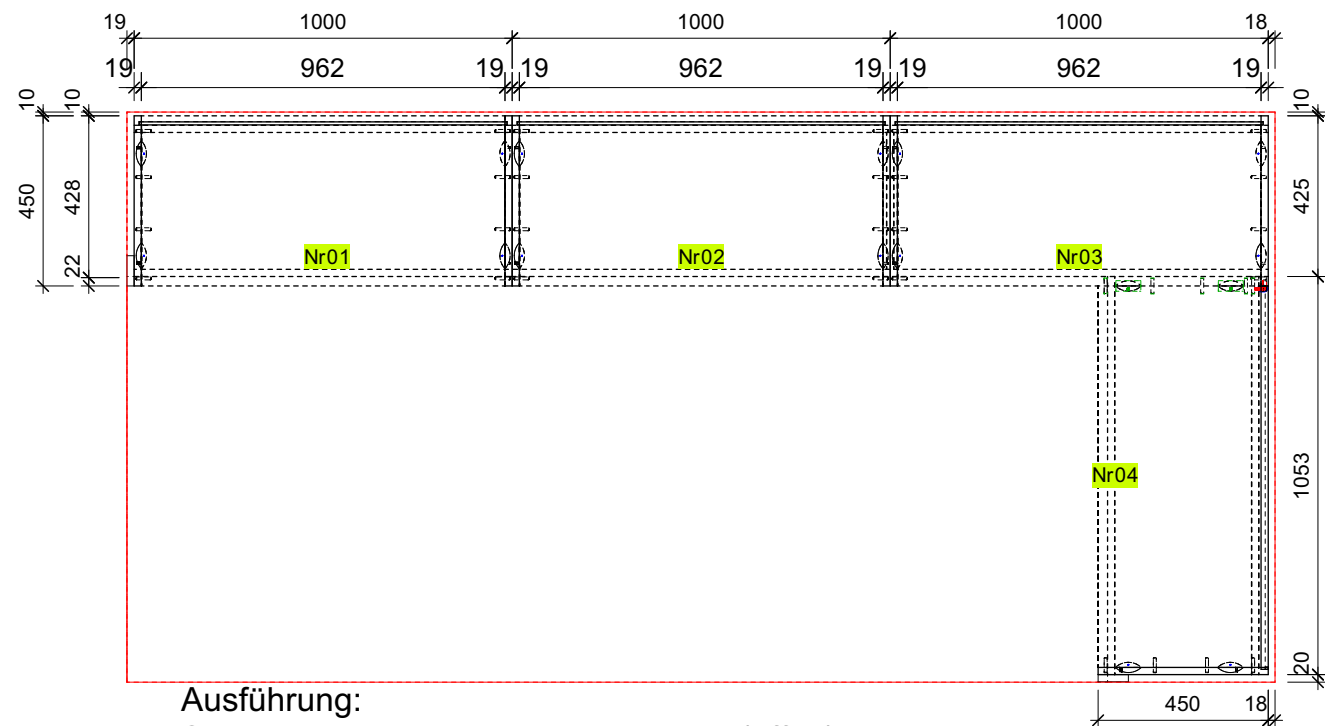
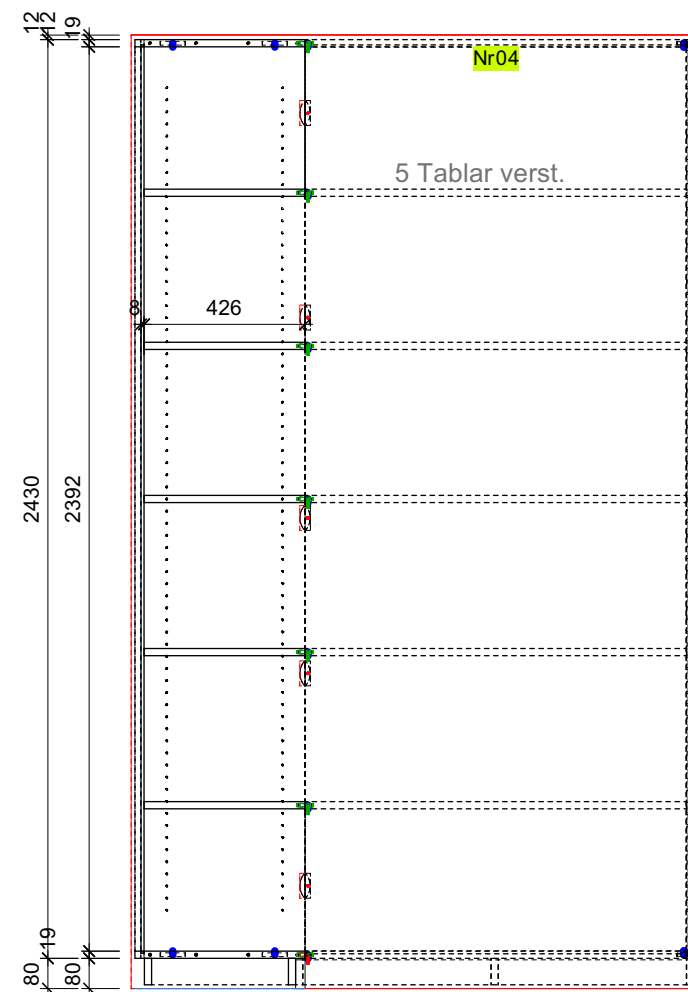


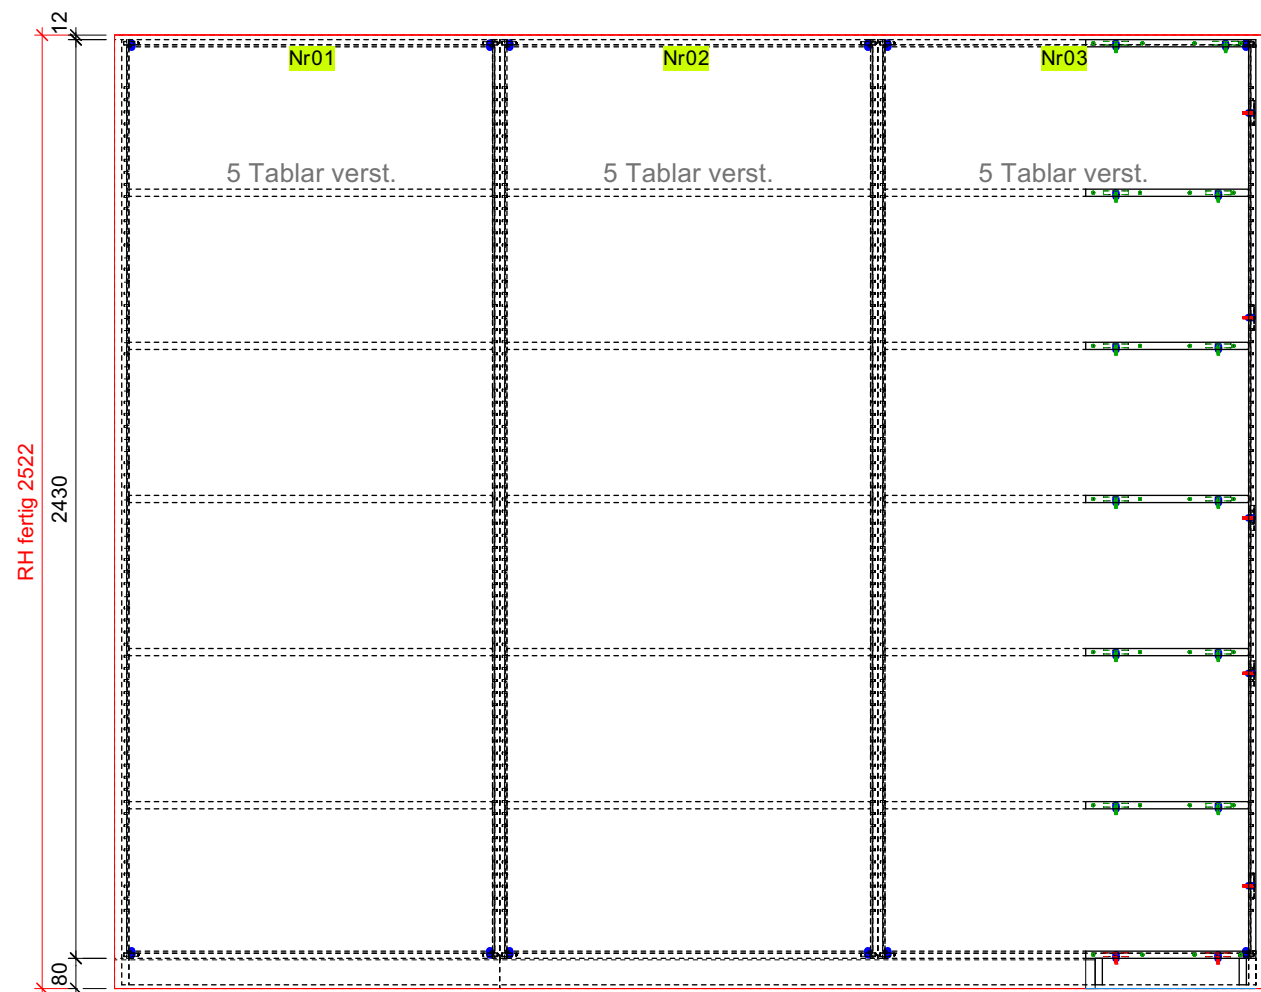

Ausführung:
Schränkregal über Eck ohne Fronten (offen) mit 2
Türfronten. Innen mit 5 höhenverstellbaren Tablar
auf Reihenbohrung. Blenden und Passstücke
Elementbüündig. Korpusse und Blenden innen sichtbar
geschraubt.
Oberfläche außen (offen):
Vivacolor K101 PE weiß mit passender 1mm ABS
Sicherheitskanten

Regal Abstellraum		Auftragsnummer:
Stauffacher, Tafelstrasse Arth		2200097-01.04
Zuschnitt		Gezeichnet von:
CNC		
Bankraum		
ZEHNDER HOLZ&DESIGN		Massstab: 1:20 1:2
M:\Schreinerei\22-Aufträge\Stauffacher\Regale Abstellraum 2023.vwx		Datum Druck: 22.05.2023