

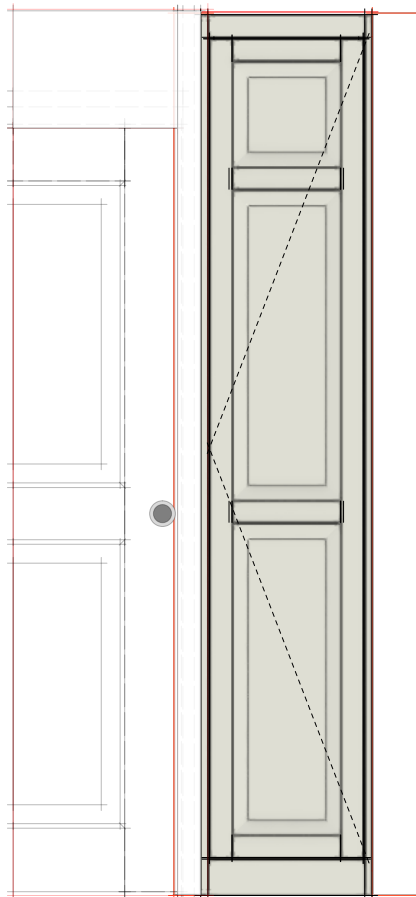


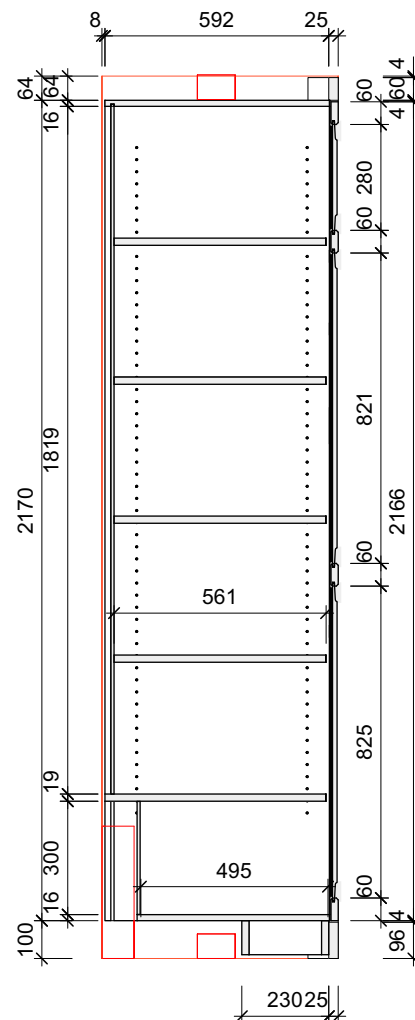

RH fertig 2334

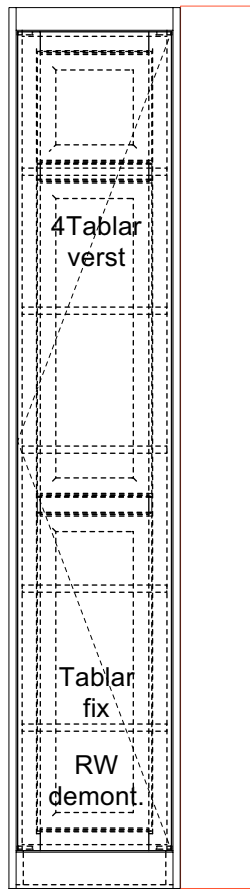


Ausführungsbeschreibung

Front und Sichtteile: MDF grf lackiert in NCS S0500-N
 Innen: Spa bes K101 PE mit ABS Sicherheitskanten
 Griffe: Möbelgriff, Bogengriff aus Porzellan Art.-Nr. 155.02.110
 Türband: Blum-Topfscharnier mit Sanftschliessung
 Rückwand im unteren Bereich demontabel



CNC programmierung
 Topfband

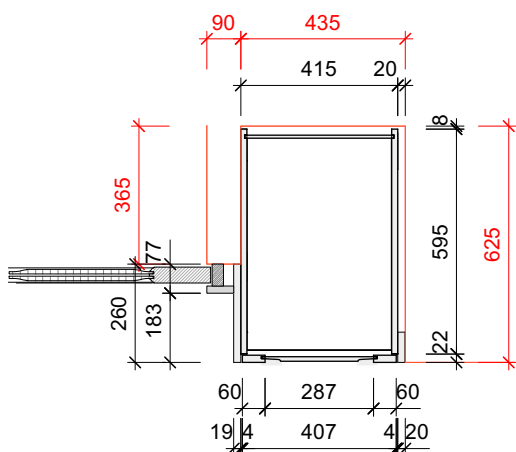

Schrank 2.OG Schiebetüre

Biechl

Auftragsnummer:

230118-01.2.1

Zuschnitt

CNC

Bankraum



ZEHNDER
HOLZ&DESIGN

Zehnder AG
 Gotthardstrasse 68
 6410 Goldau
 Tel: 041 855 43 63
 Mail: info@zeh.ch
 www.zeh.ch

copyright by zehnder ag

Gezeichnet von:

VW2023 SP7-F7 R1
 15.12.2023

Massstab:

1:20 | 1:2

Datum Druck:

05.02.2024

M:\Schreiner\23-Aufträge\Biechl\Schränke\Schrank 2.OG Schiebetür.vwx