




2.OG Musik-Zimmer

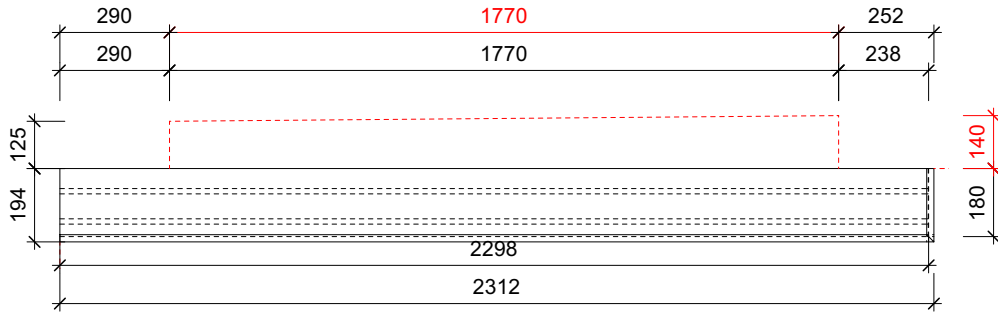


2.0G Eltern-Zimmer

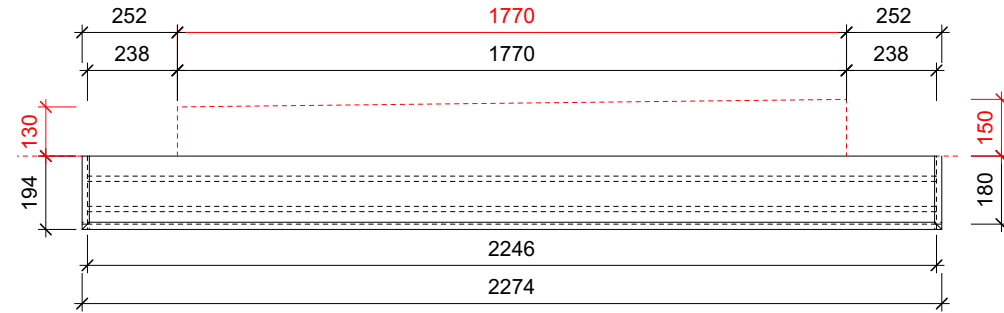


3.0G Zimmer

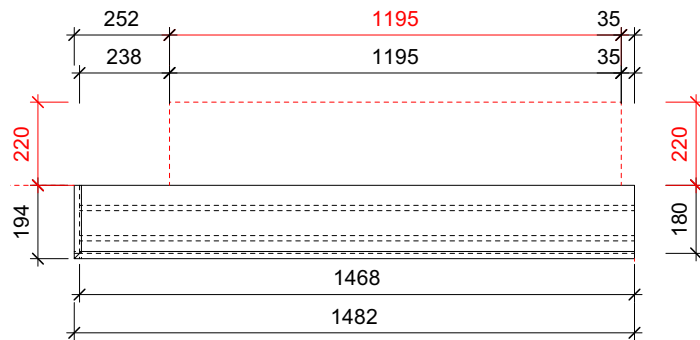


3.0G Zimmer2 links

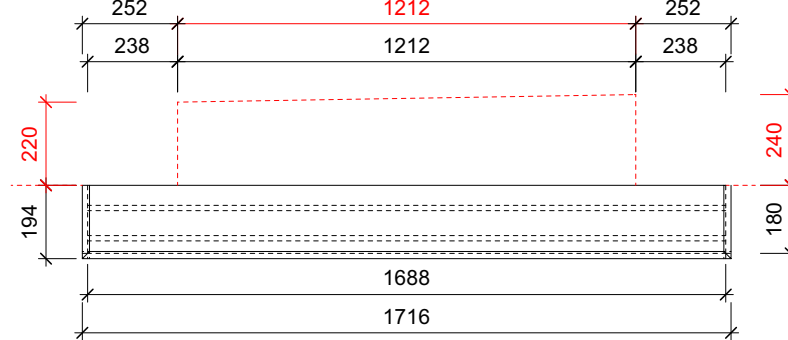



3.OG Zimmer2 rechts

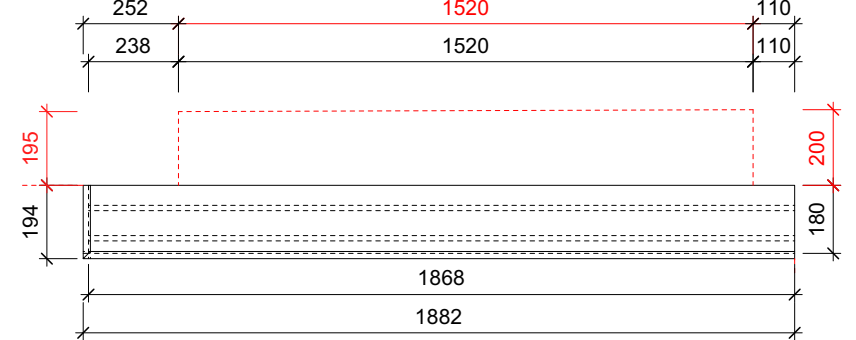

3.0G Zimmer3 links

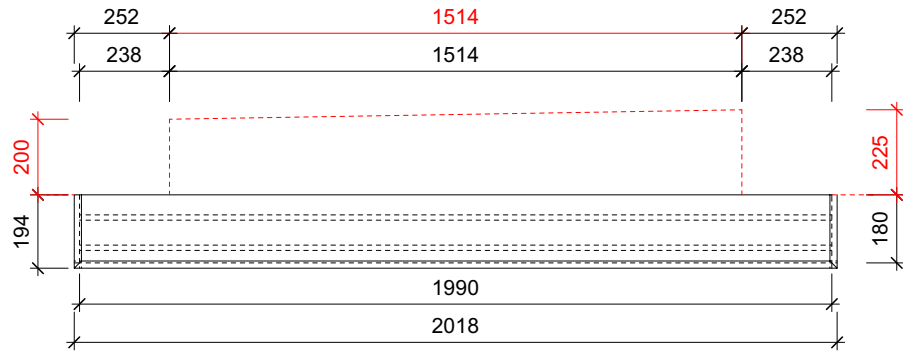

3.OG Zimmer3 rechts

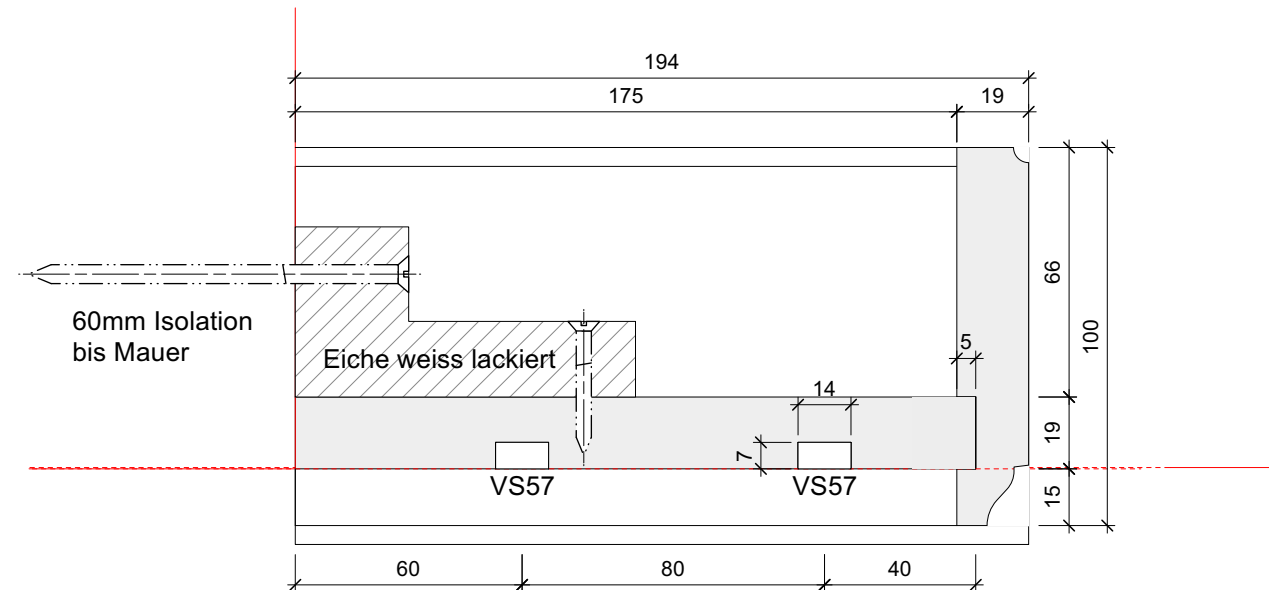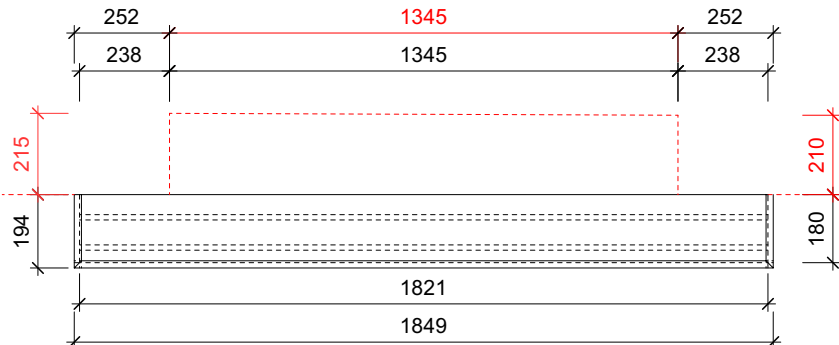

Ausführung

Vorhangbretter aus 19mm MDF Grundierfolie, mit Hilfe von Eichenleisten 90/45 an Wand montiert (geklebt und geschraubt).
Vorhangbretter und Leisten lackiert in NCS-S 0500 N.
LED-Beleuchtung bauseits
Vorhangschiene VS 57, ungelocht Alu, weiss beschichtet

	Vorhangbretter	Auftragsnummer:	210074-01.08
	Biechl		
Zuschnitt			Gezeichnet von: TN
CNC	 Zehnder AG Gothardstrasse 68 6410 Goldau Tel: 041 855 43 63 Mail: info@zeh.ch www. zeh.ch		
Bankraum	 ZEHNDER HOLZ&DESIGN copyright by zehnder ag		Massstab: 1:20 1:2 Datum Druck: 05.02.2024
M:\Schnitzerei\23_Aufträge\Biechl\Vorhangbretter\Vorhangbretter 2 OGG-3 OG.wcx			