
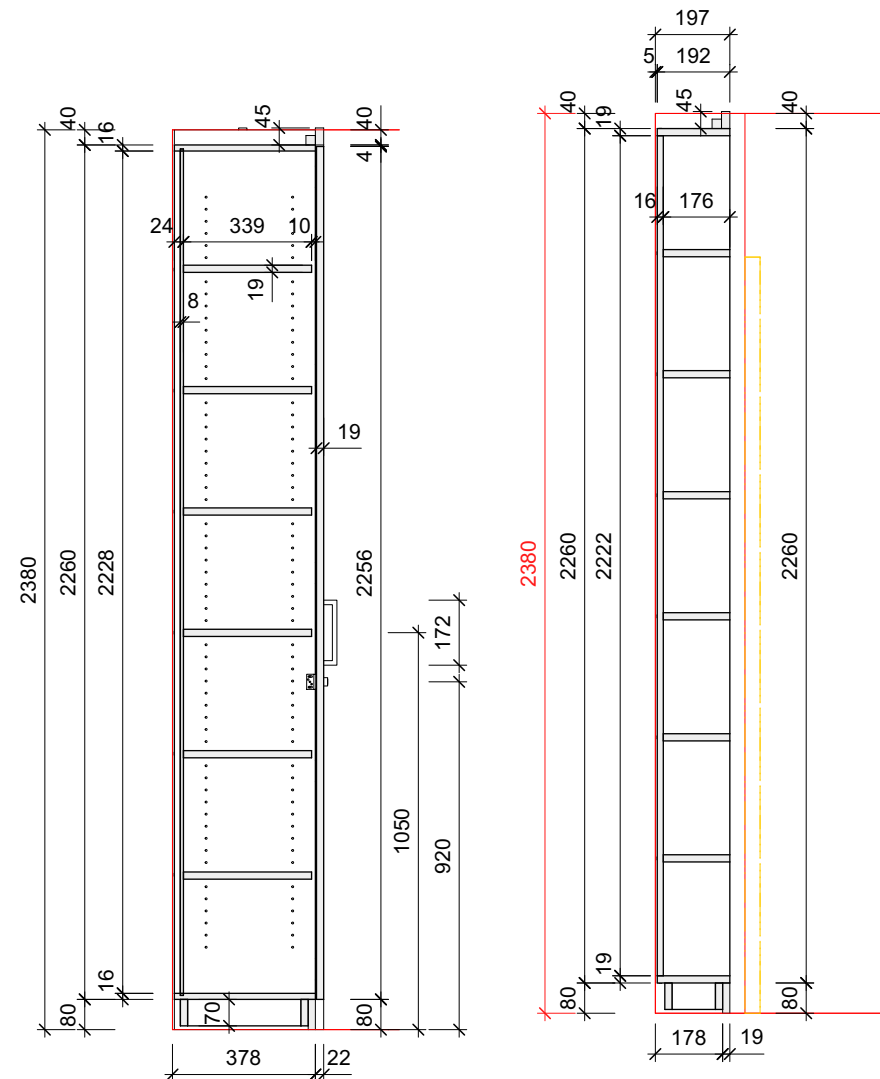


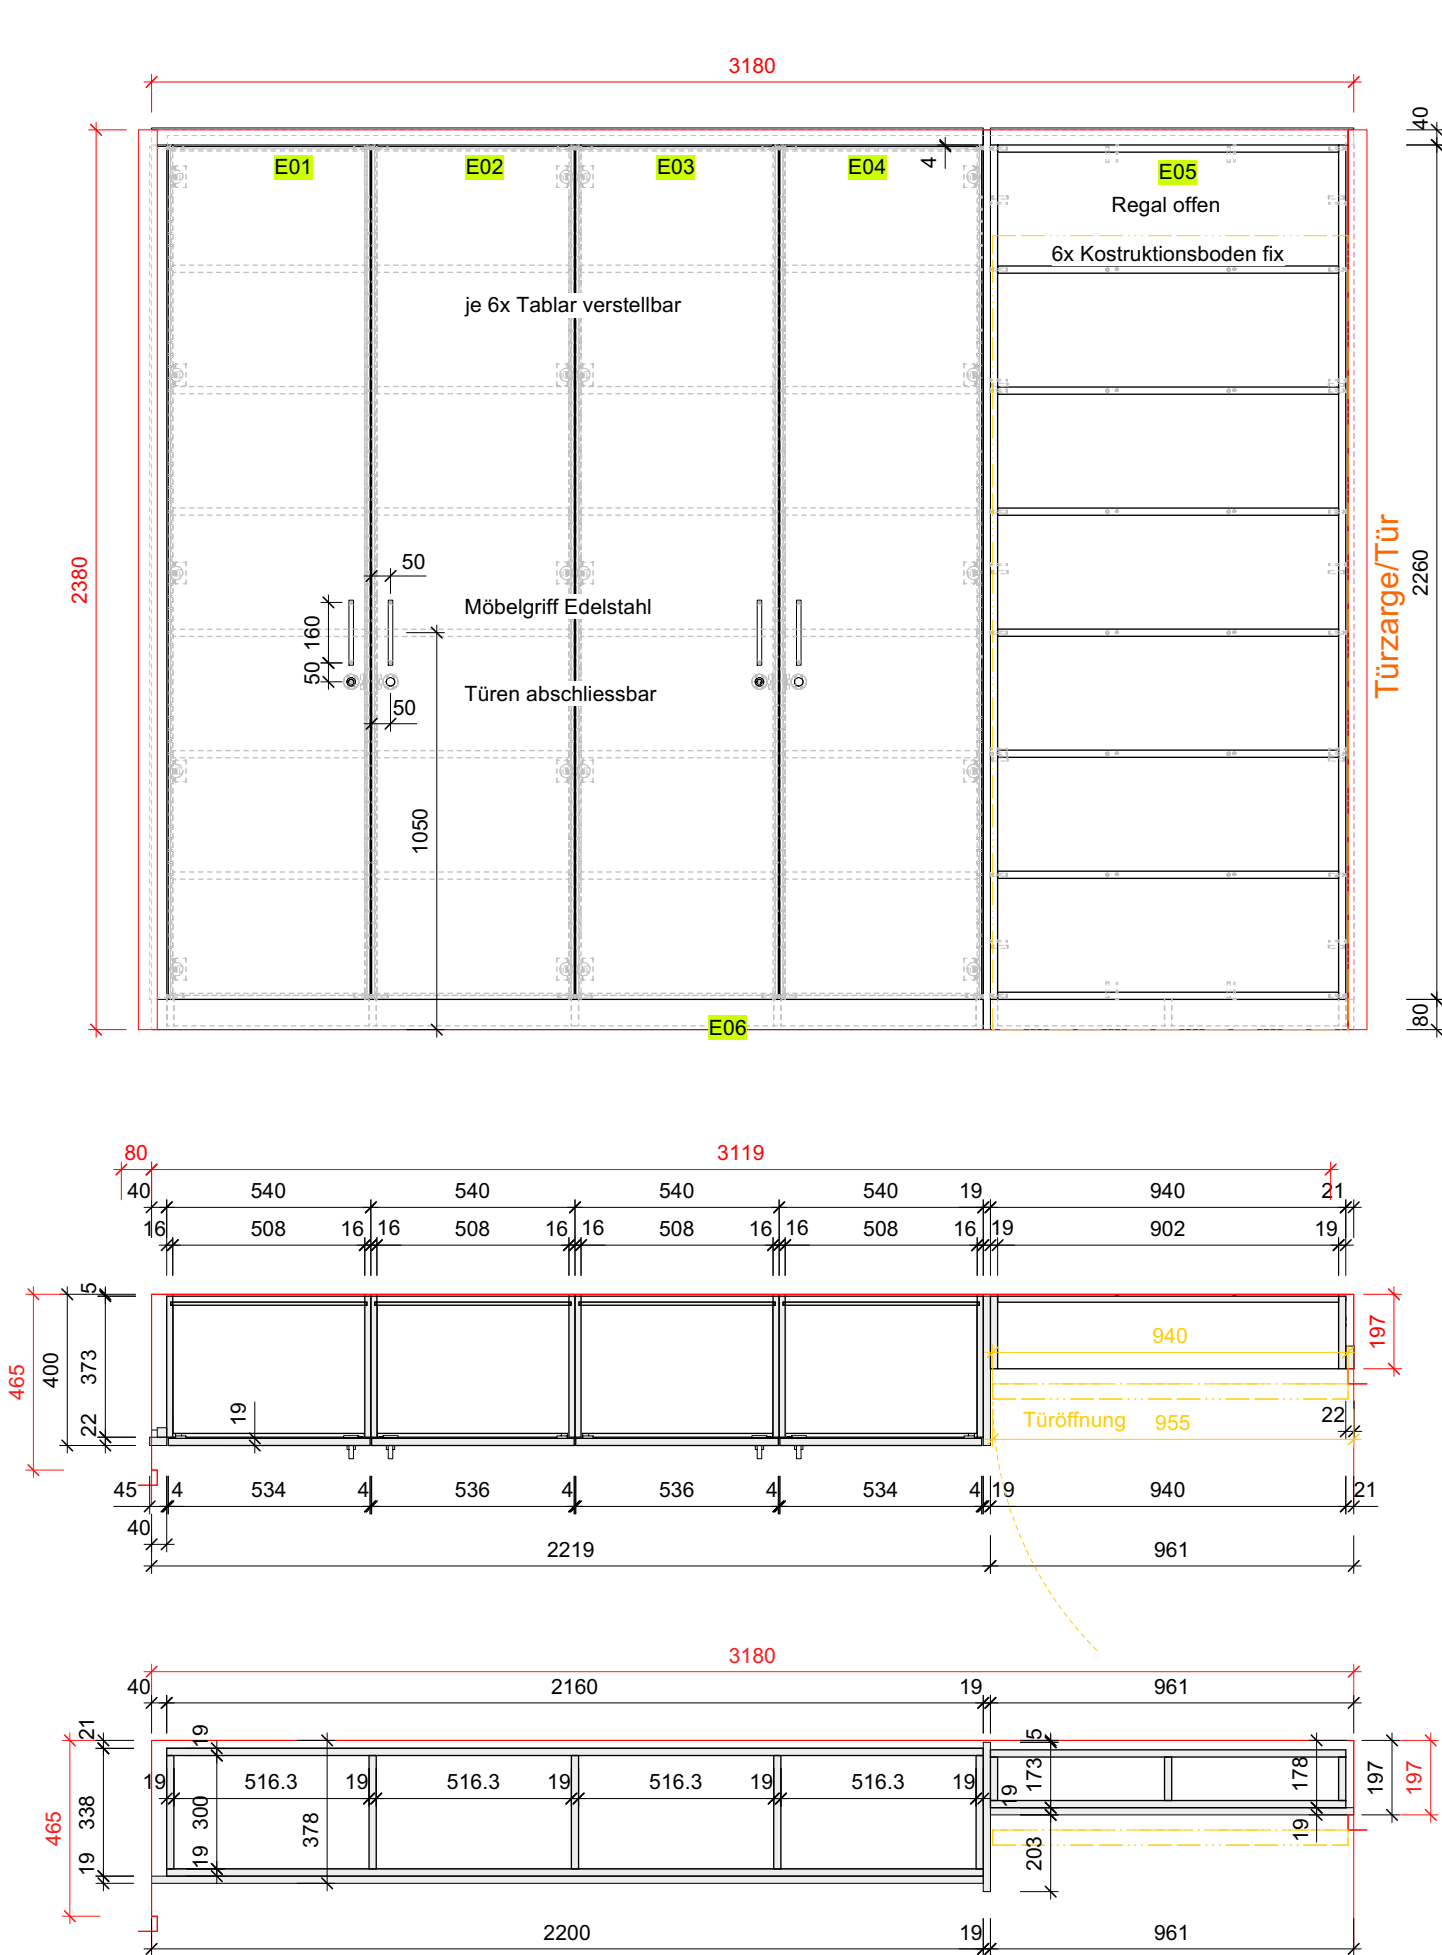

- Ausführungsbeschreibung**
- Oberflächen Aussen: MDF Grundierfolie 19mm, Laqueé matt NCS S0500N
Oberflächen Innen: Spanplatte beschichtet weiss K 101 PE, 1mm Sicherheitskanten
- Bänder: Blum Topfband 110°
Griffe: 4 Stk. Möbelgriffe 12/12 mm, Edelstahl matt gebürstet, 172/12/36mm, BD 160 mm, (OPO 41.243.03)
Schloss: Aufschraub-Riegelschlösser KABA 8, Typ 2006, OPO 1 / ohne Schlüssel
2 Stk. Anschlag links, (OPO 47.164.11)
2 Stk. Anschlag rechts, (OPO 47.164.21)
2 Stk. Zylinderschlüssel KABA 8, OPO 1 Schliessung, (OPO 47.001.01)
4 Stk. Distanzscheiben 2mm, Typ 2006, (OPO 47.164.51)
4 Stk. Aufsteck-Rosetten, 29/1.2 mm, poliert, (OPO 47.015.01)
4 Stk. Winkelschliessblech, Stahl vernickelt, (OPO 47.581.00)
Schliessung mit KABA 8?

Wichtiges:

Einbauschränk OG Besprechung Richi		Auftragsnummer:	
Bundesstrasse 7		230054-01.03	
Zuschnitt			Gezeichnet von:
			RJ
CNC			
Bankraum			
		Massstab:	
		1:20 1:2	
		Datum Druck:	
		12.05.2023	