


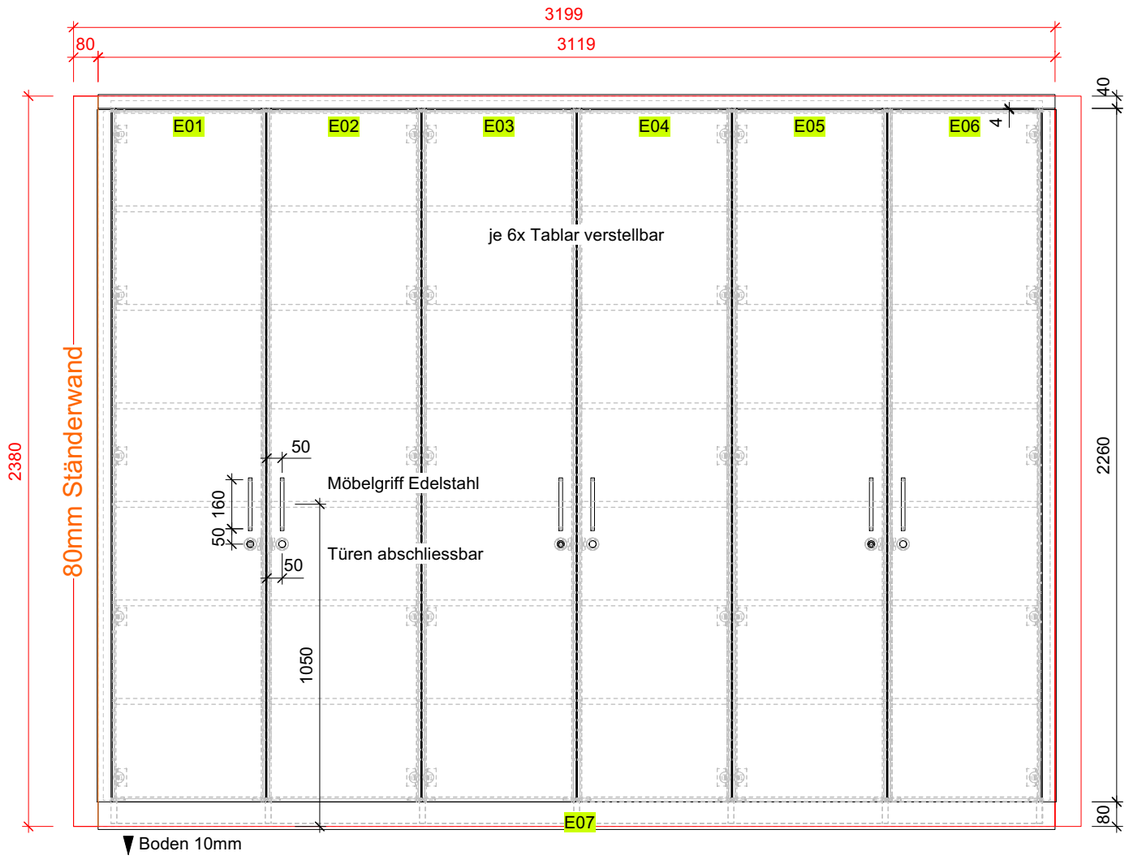


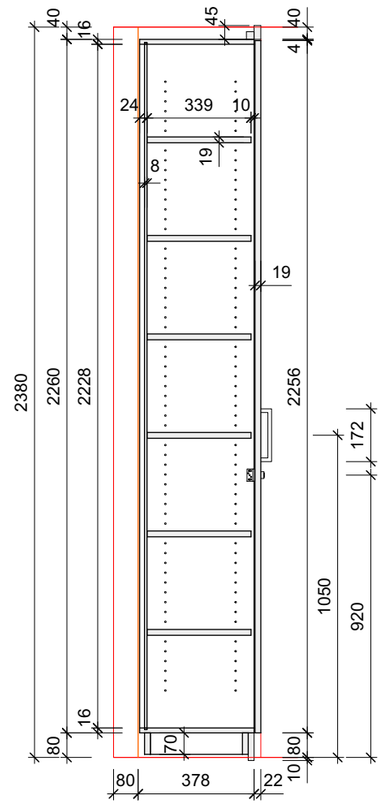

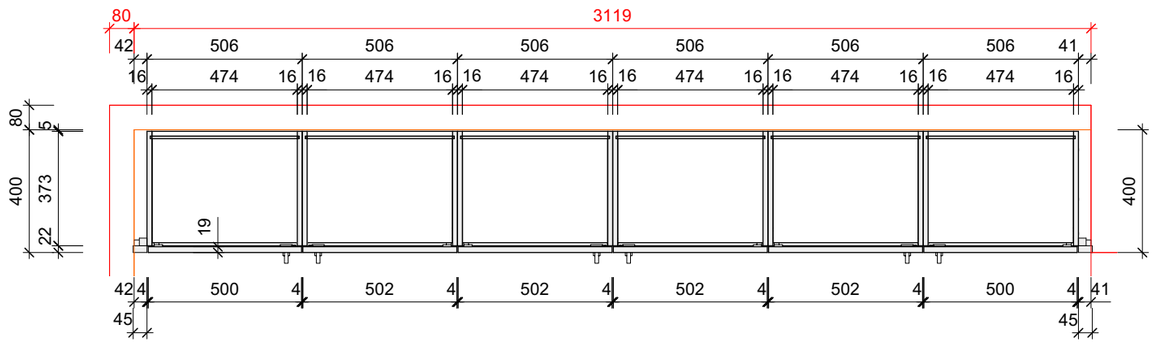

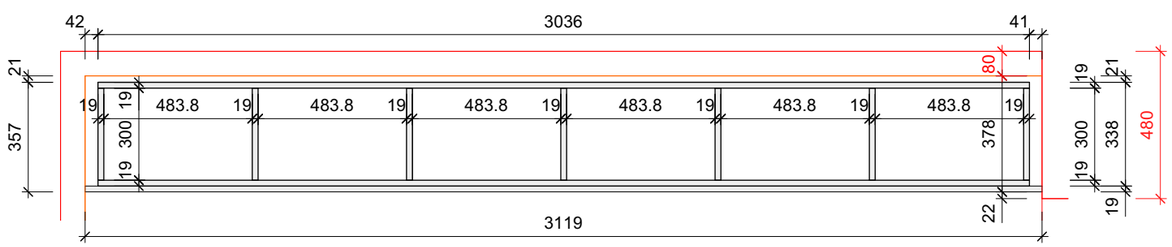

Ausführungsbeschrieb

Oberflächen Aussen:	MDF Grundierfolie 19mm, Laqueé matt NCS S0500N
Oberflächen Innen:	Spanplatte beschichtet weiss K 101 PE, 1mm Sicherheitskanten
Bänder:	Blum Topfband 110°
Griffe:	6 Stk. Möbelgriffe 12/12 mm, Edelstahl matt gebürstet, 172/12/36mm, BD 160 mm, (OPO 41.243.03)
Schloss:	Aufschraub-Riegelschlösser KABA 8, Typ 2006, OPO 1 / ohne Schlüssel
	3 Stk. Anschlag links, (OPO 47.164.11)
	3 Stk. Anschlag rechts, (OPO 47.164.21)
	2 Stk. Zylinderschlüssel KABA 8, OPO 1 Schliessung, (OPO 47.001.01)
	6 Stk. Distanzscheiben 2mm, Typ 2006, (OPO 47.164.51)
	6 Stk. Aufsteck-Rosetten, 29/1.2 mm, poliert, (OPO 47.015.01)
	6 Stk. Winkelschliessblech, Stahl vernickelt, (OPO 47.581.00)
Wichtiges:	Schliessung mit KABA 8?

Einbauschrank OG Büro Richi

Bundesstrasse 7

Auftragsnummer: 230054-01.02

Zuschnitt

CNC

Bankraum

Zehnder AG
Gotthardstrasse 68
6410 Goldau
Tel: 041 855 43 63
Mail: info@zeh.ch
www. zeh.ch

ZEHNDER HOLZ&DESIGN

copyright by zehnder ag

M:\Schreinerei\23-Aufträge\Bundesstrasse 7\Werkpläne\Einbauschrank OG Büro Richi.vwx

Gezeichnet von: RJ

Massstab: 1:20 | 1:2

Datum Druck: 12.05.2023