
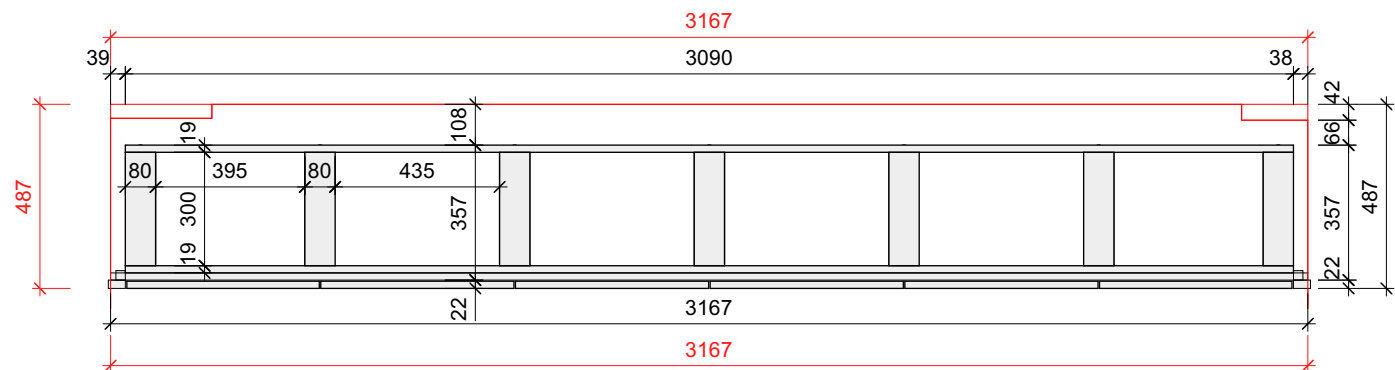
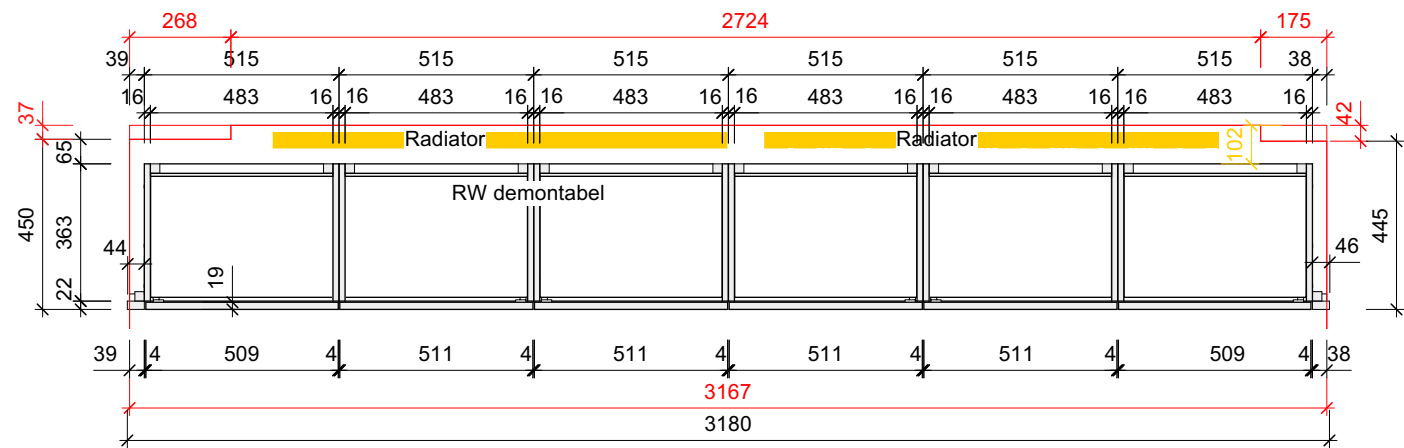
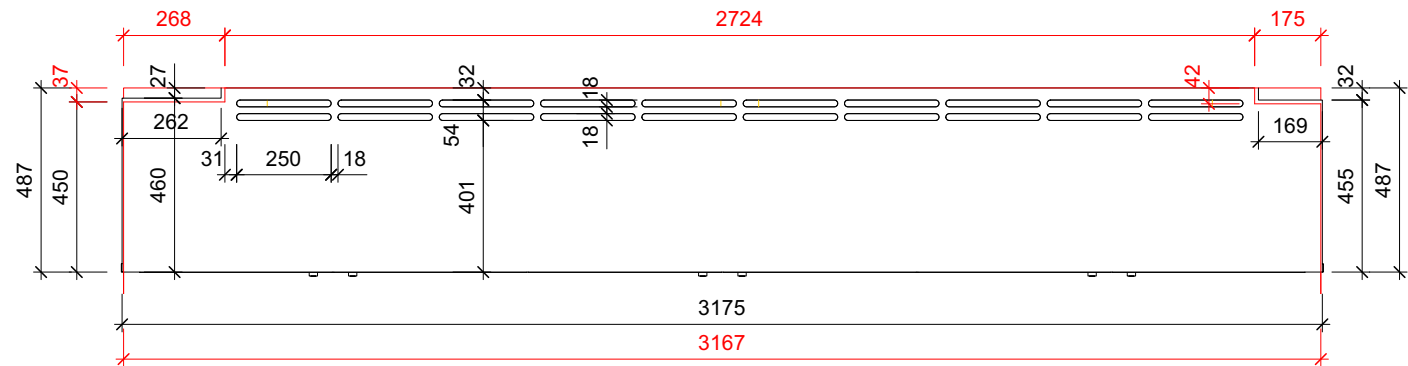
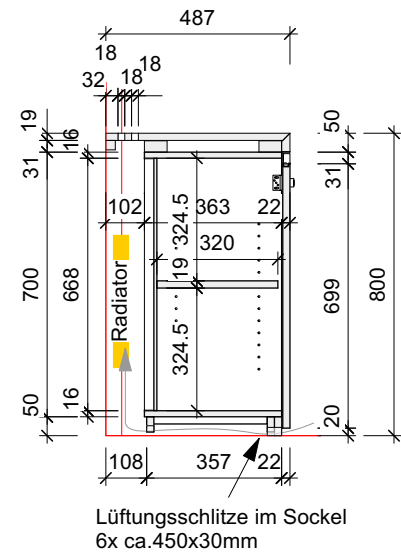


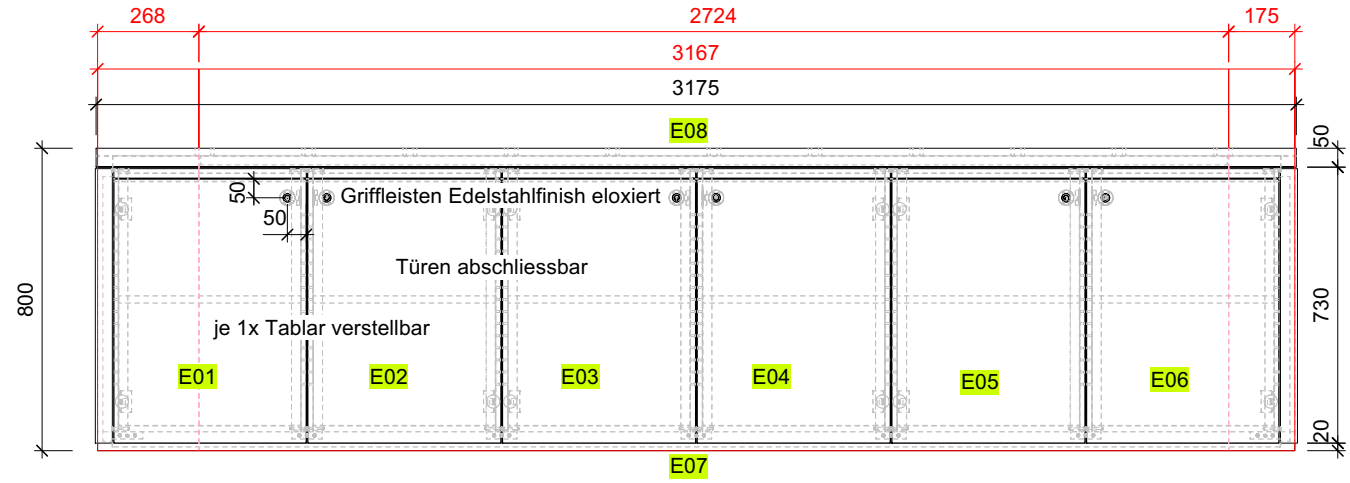

Ausführungsbeschreibung

- Oberflächen Aussen: MDF Grundierfolie 19mm, Laqueé matt NCS S0500N
Oberflächen Innen: Spanplatte beschichtet weiss K 101 PE, 1mm Sicherheitskanten
Lüftungsschlitze eingefräst
Bänder: Blum Topfband 110°
Griffe: 6 Stk. Griffleistenprofile Malia 35 mm, (OPO 42.279.28)
Schloss: Aufschraub-Riegelschlösser KABA 8, Typ 2006, OPO 1 / ohne Schlüssel
3 Stk. Anschlag links, (OPO 47.164.11)
3 Stk. Anschlag rechts, (OPO 47.164.21)
2 Stk. Zylinderschlüssel KABA 8, OPO 1 Schliessung, (OPO 47.001.01)
6 Stk. Distanzscheiben 2mm, Typ 2006, (OPO 47.164.51)
6 Stk. Aufsteck-Rosetten, 29/1.2 mm, poliert, (OPO 47.015.01)
6 Stk. Winkelschliessblech, Stahl vernickelt, (OPO 47.581.00)
Schliessung mit KABA 8?

Wichtiges:

Sideboard OG Büro Richi		Auftragsnummer: 230054-01.04
Bundesstrasse 7		
Zuschnitt	Gezeichnet von: RJ	
CNC	ZEHNDER HOLZ&DESIGN M:\Schreinerei\23-Aufträge\Bundesstrasse 7\Werkpläne\Sideboard OG Büro Richi.vwx copyright by zehnder ag Zehnder AG Gotthardstrasse 68 6410 Goldau Tel: 041 855 43 63 Email: info@zeh.ch www. zeh.ch	
Bankraum	Massstab: 1:20 1:2	
		Datum Druck: 12.05.2023