

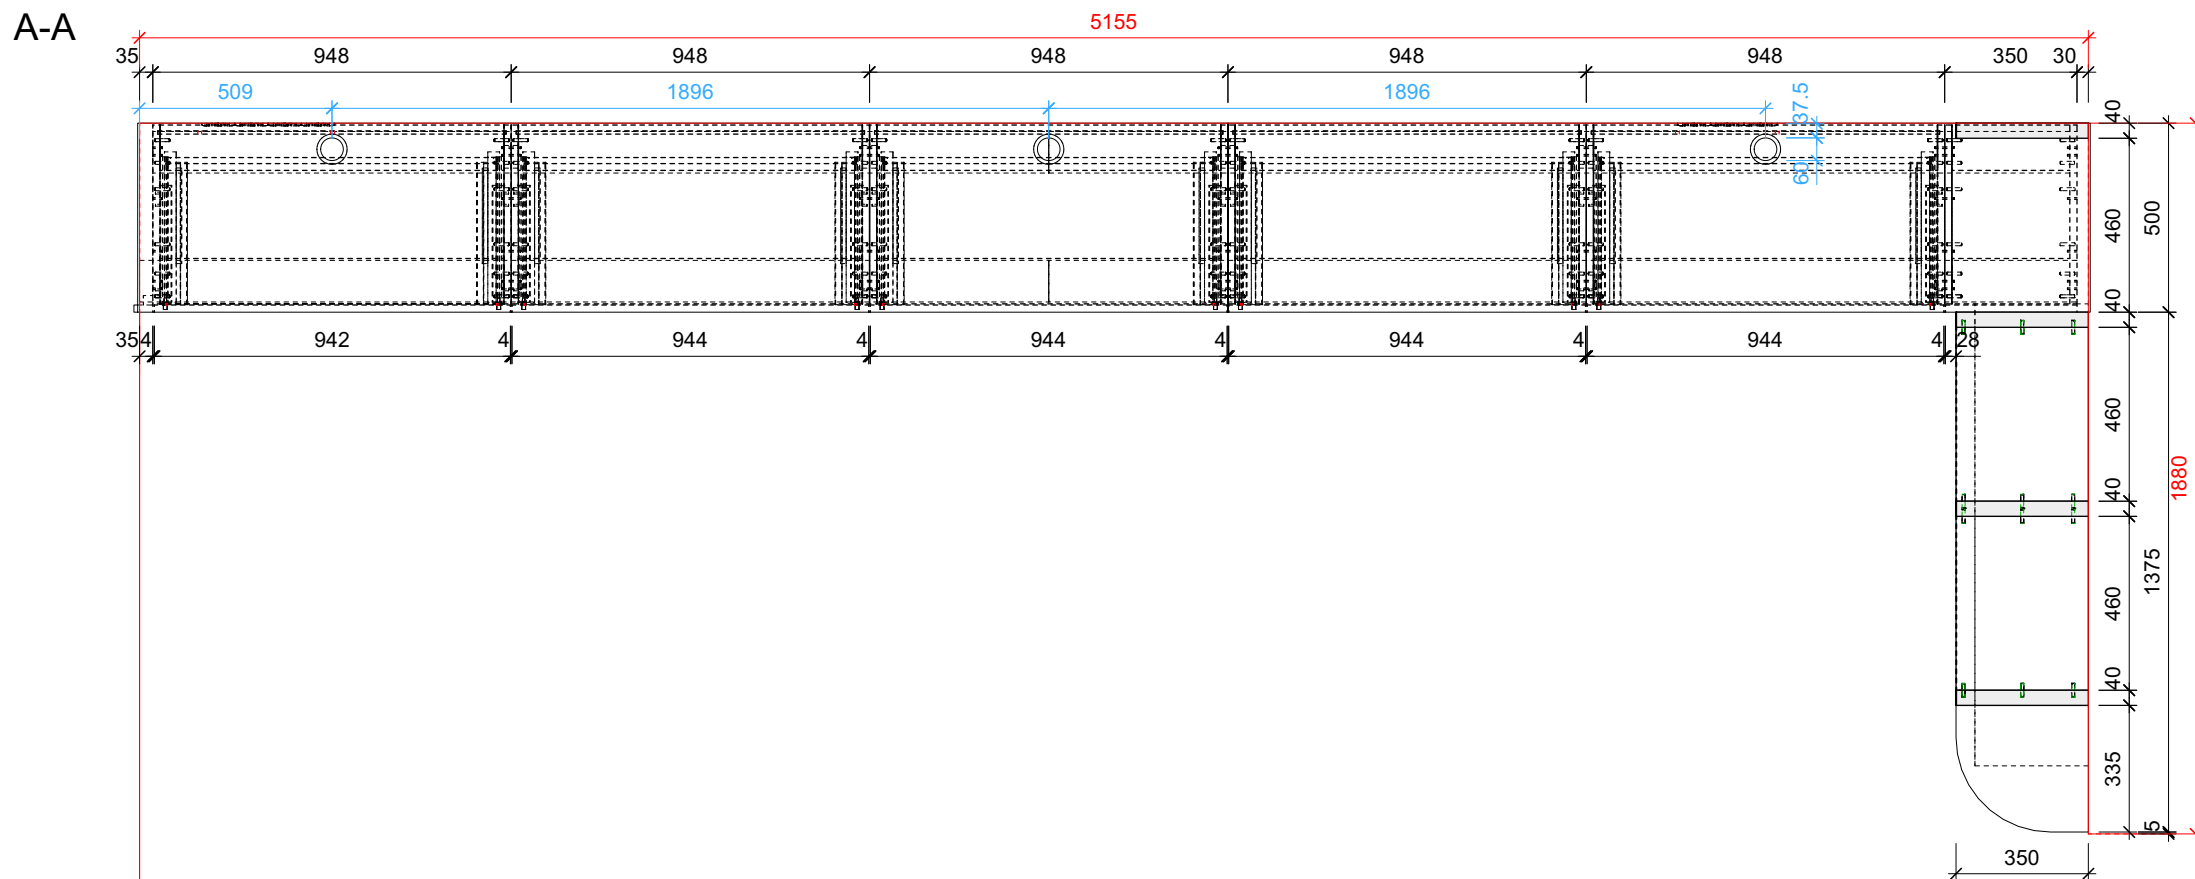


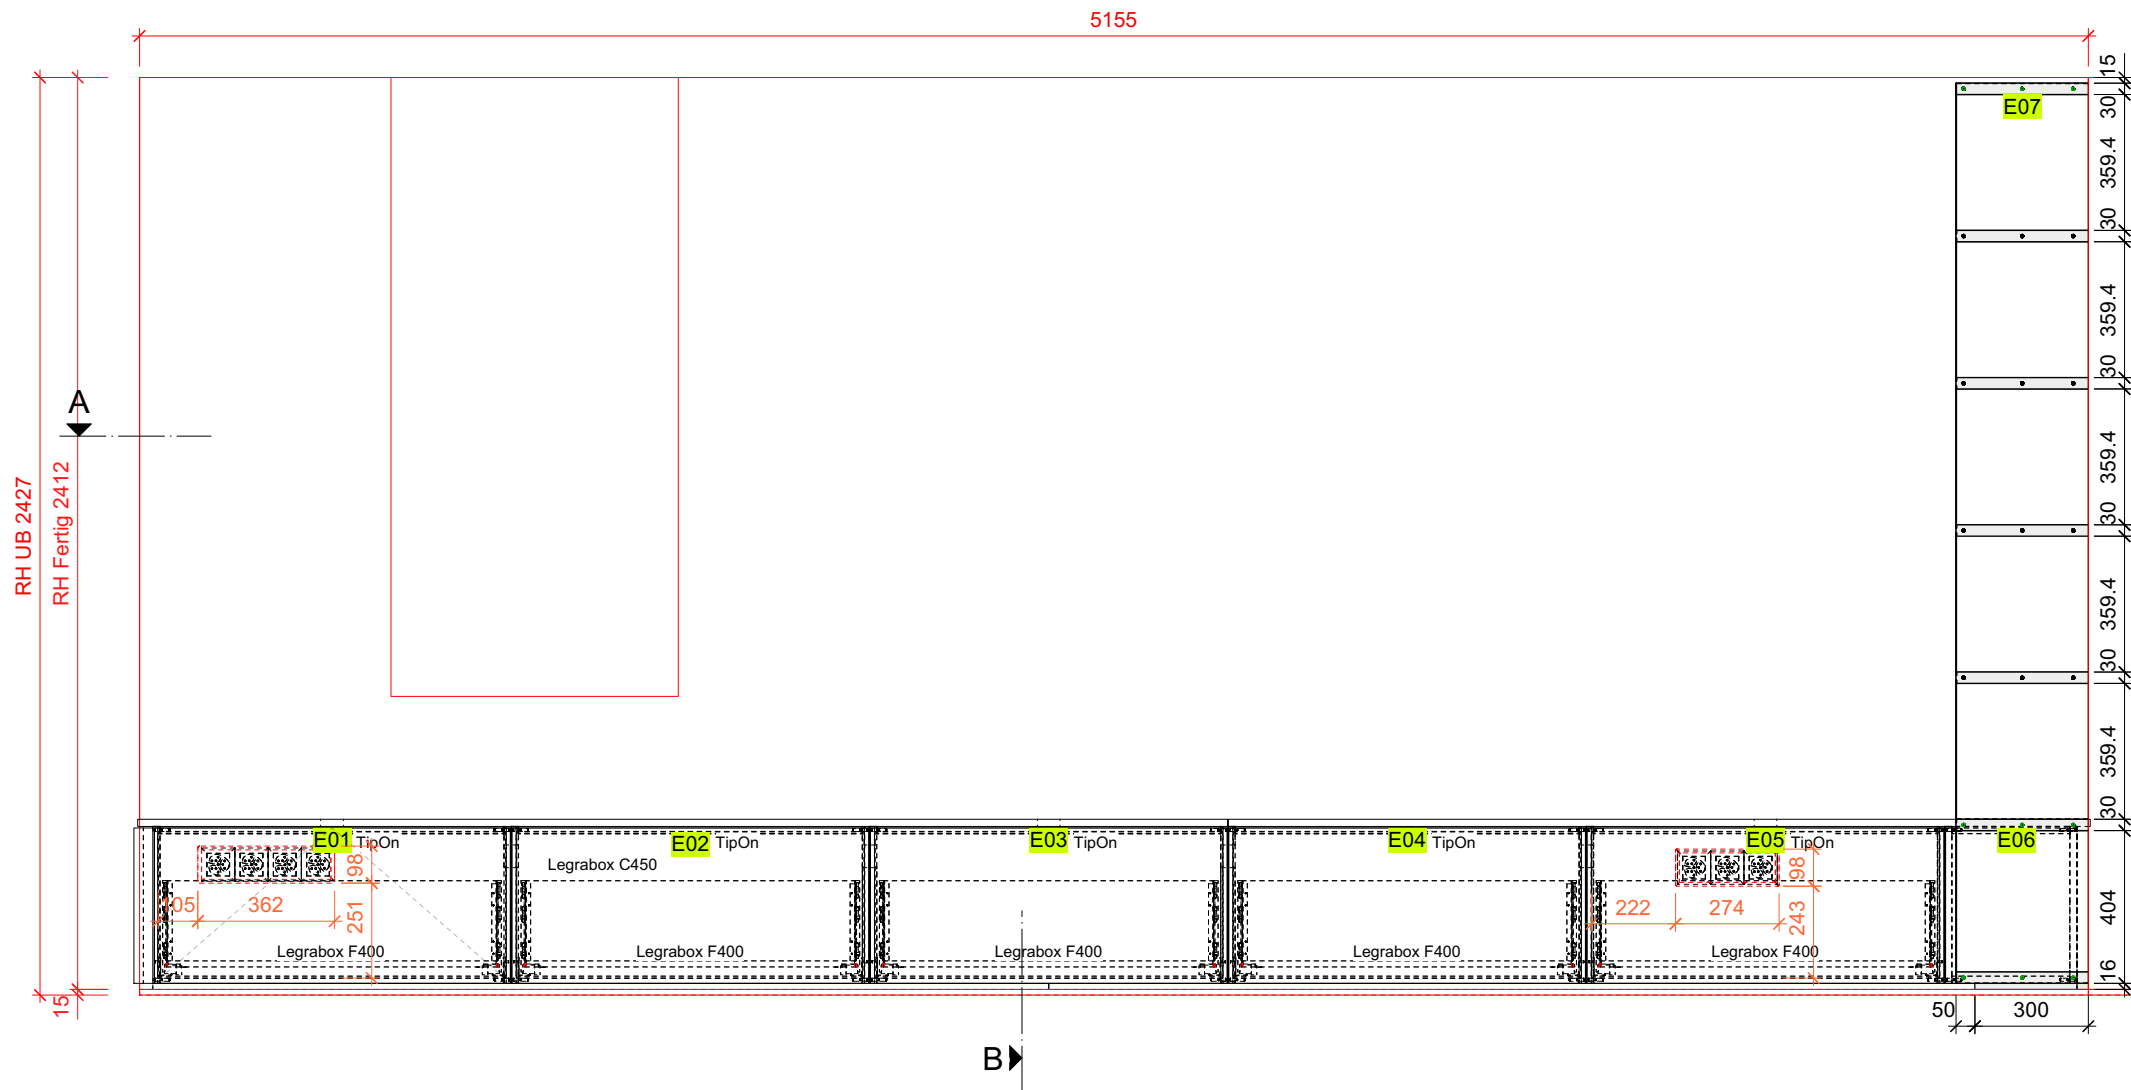

B-B

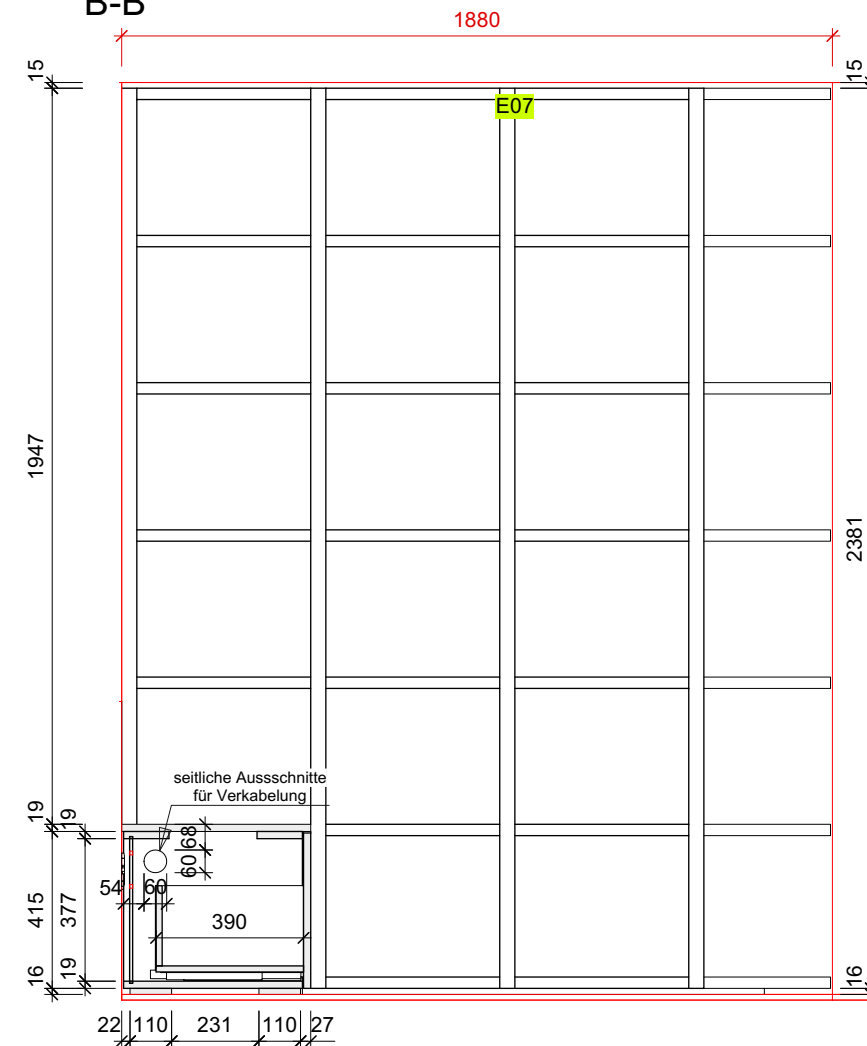

Ausführungsbeschreibung
Oberflächen Aussen: Fenix BILAMA Supermatt Eigendekor FORMEX 4324
Oberflächen Innen: Spanplatte beschichtet Graphitschwarz U961 ST2
Griffe: TipOn
Schubladen: 5 Stk. Legrabox F400 Carbonschwarz TipOn
Ausschnitt: 3x runde Ausschnitte in Abdeckung | 60Ø
(Auslackiert in passender Farbe)
4x Kabelausschnitte in Elementseiten hinten
Bücherregal: Eiche "Spätburgunder" an Bodenmuster angepasste Oberfläche.
Gebeizt und stumpfmatt naturlackiert.

Bücherregal Living Room		Auftragsnummer: 230065-01.2.2
Keller Burgmatt		
 Zehnder AG Gotthardstrasse 68 6410 Goldau Tel: 041 855 43 63 Mail: info@zeh.ch www. zeh.ch copyright by zehnder ag		Gezeichnet von: MJ
M:\Schreiner\23-Aufträge\Burgmatt 21a\Werkpläne Schränke\Bücherregal Living Room.vwx		Massestab: 1:20 1:2
		Datum Druck: 01.09.2023