
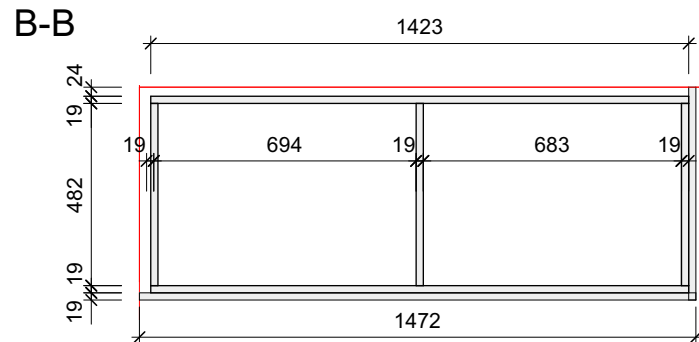
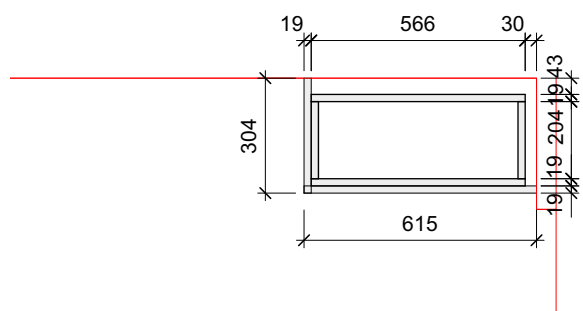
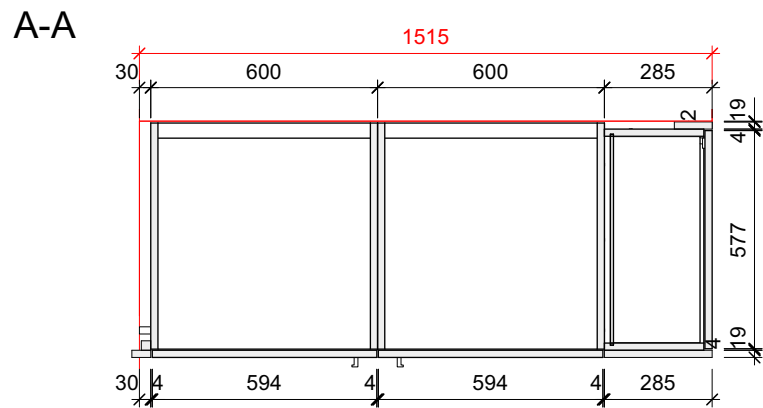
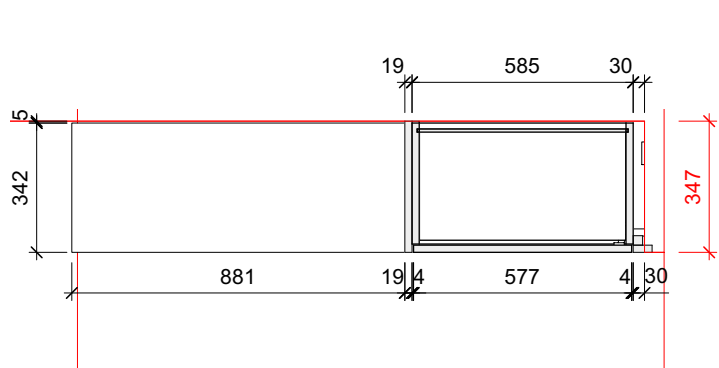


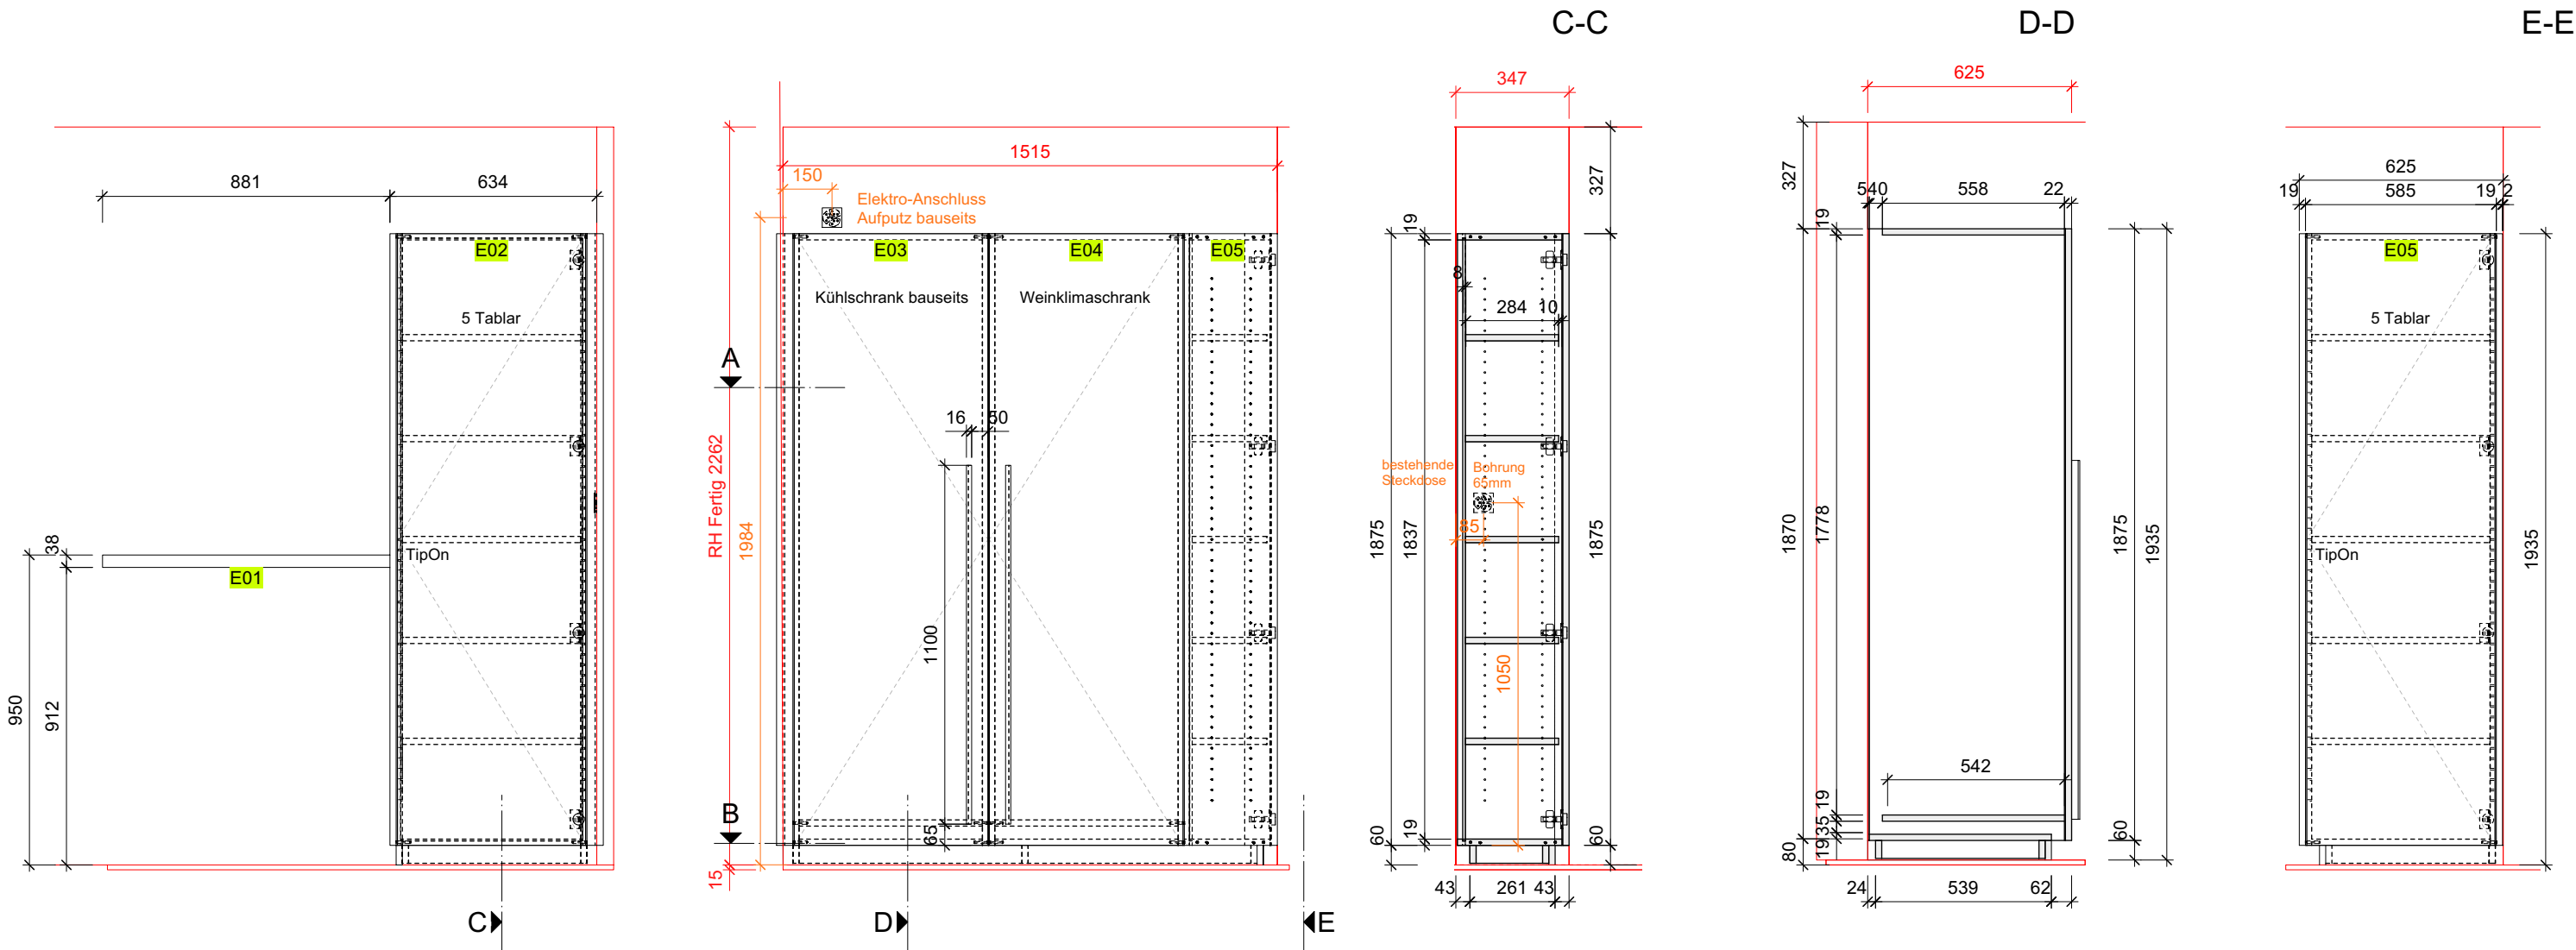

Ausführungsbeschreibung

Oberflächen Aussen: Fenix ZINNIA Supermatt 0793 Grigio Aragona
Sockel: Spanplatte beschichtet Schwarz U190 PE 1mm Sicherheitskanten
Oberflächen Innen: Spanplatte beschichtet Graphitschwarz U961 ST2 1mm Sicherheitskanten
Bänder: Blum Topfband 110°
Griffe Schränke: TipOn
Griffe Geräte: Möbelgriffe HETTICH ProDecor Rovigo OPO 92.040.33 Länge 1100 lackiert in NCS S7000-N
Kühlschrank: Bauseits nur einbauen
Weinschrank: Liebherr EWTdf 3553

Elektroanschluss für Kühlschränke nicht vorhanden!

Die Steckdose sollte oberhalb der der Geräte positioniert werden, da hinter den Geräten kein platz ist.

Sonst müssen wir den Schrank tiefer machen!

Stauraum Wintergarten		Auftragsnummer: 230065-01.2.9
Keller Burgmatt		
Zuschnitt	</	