


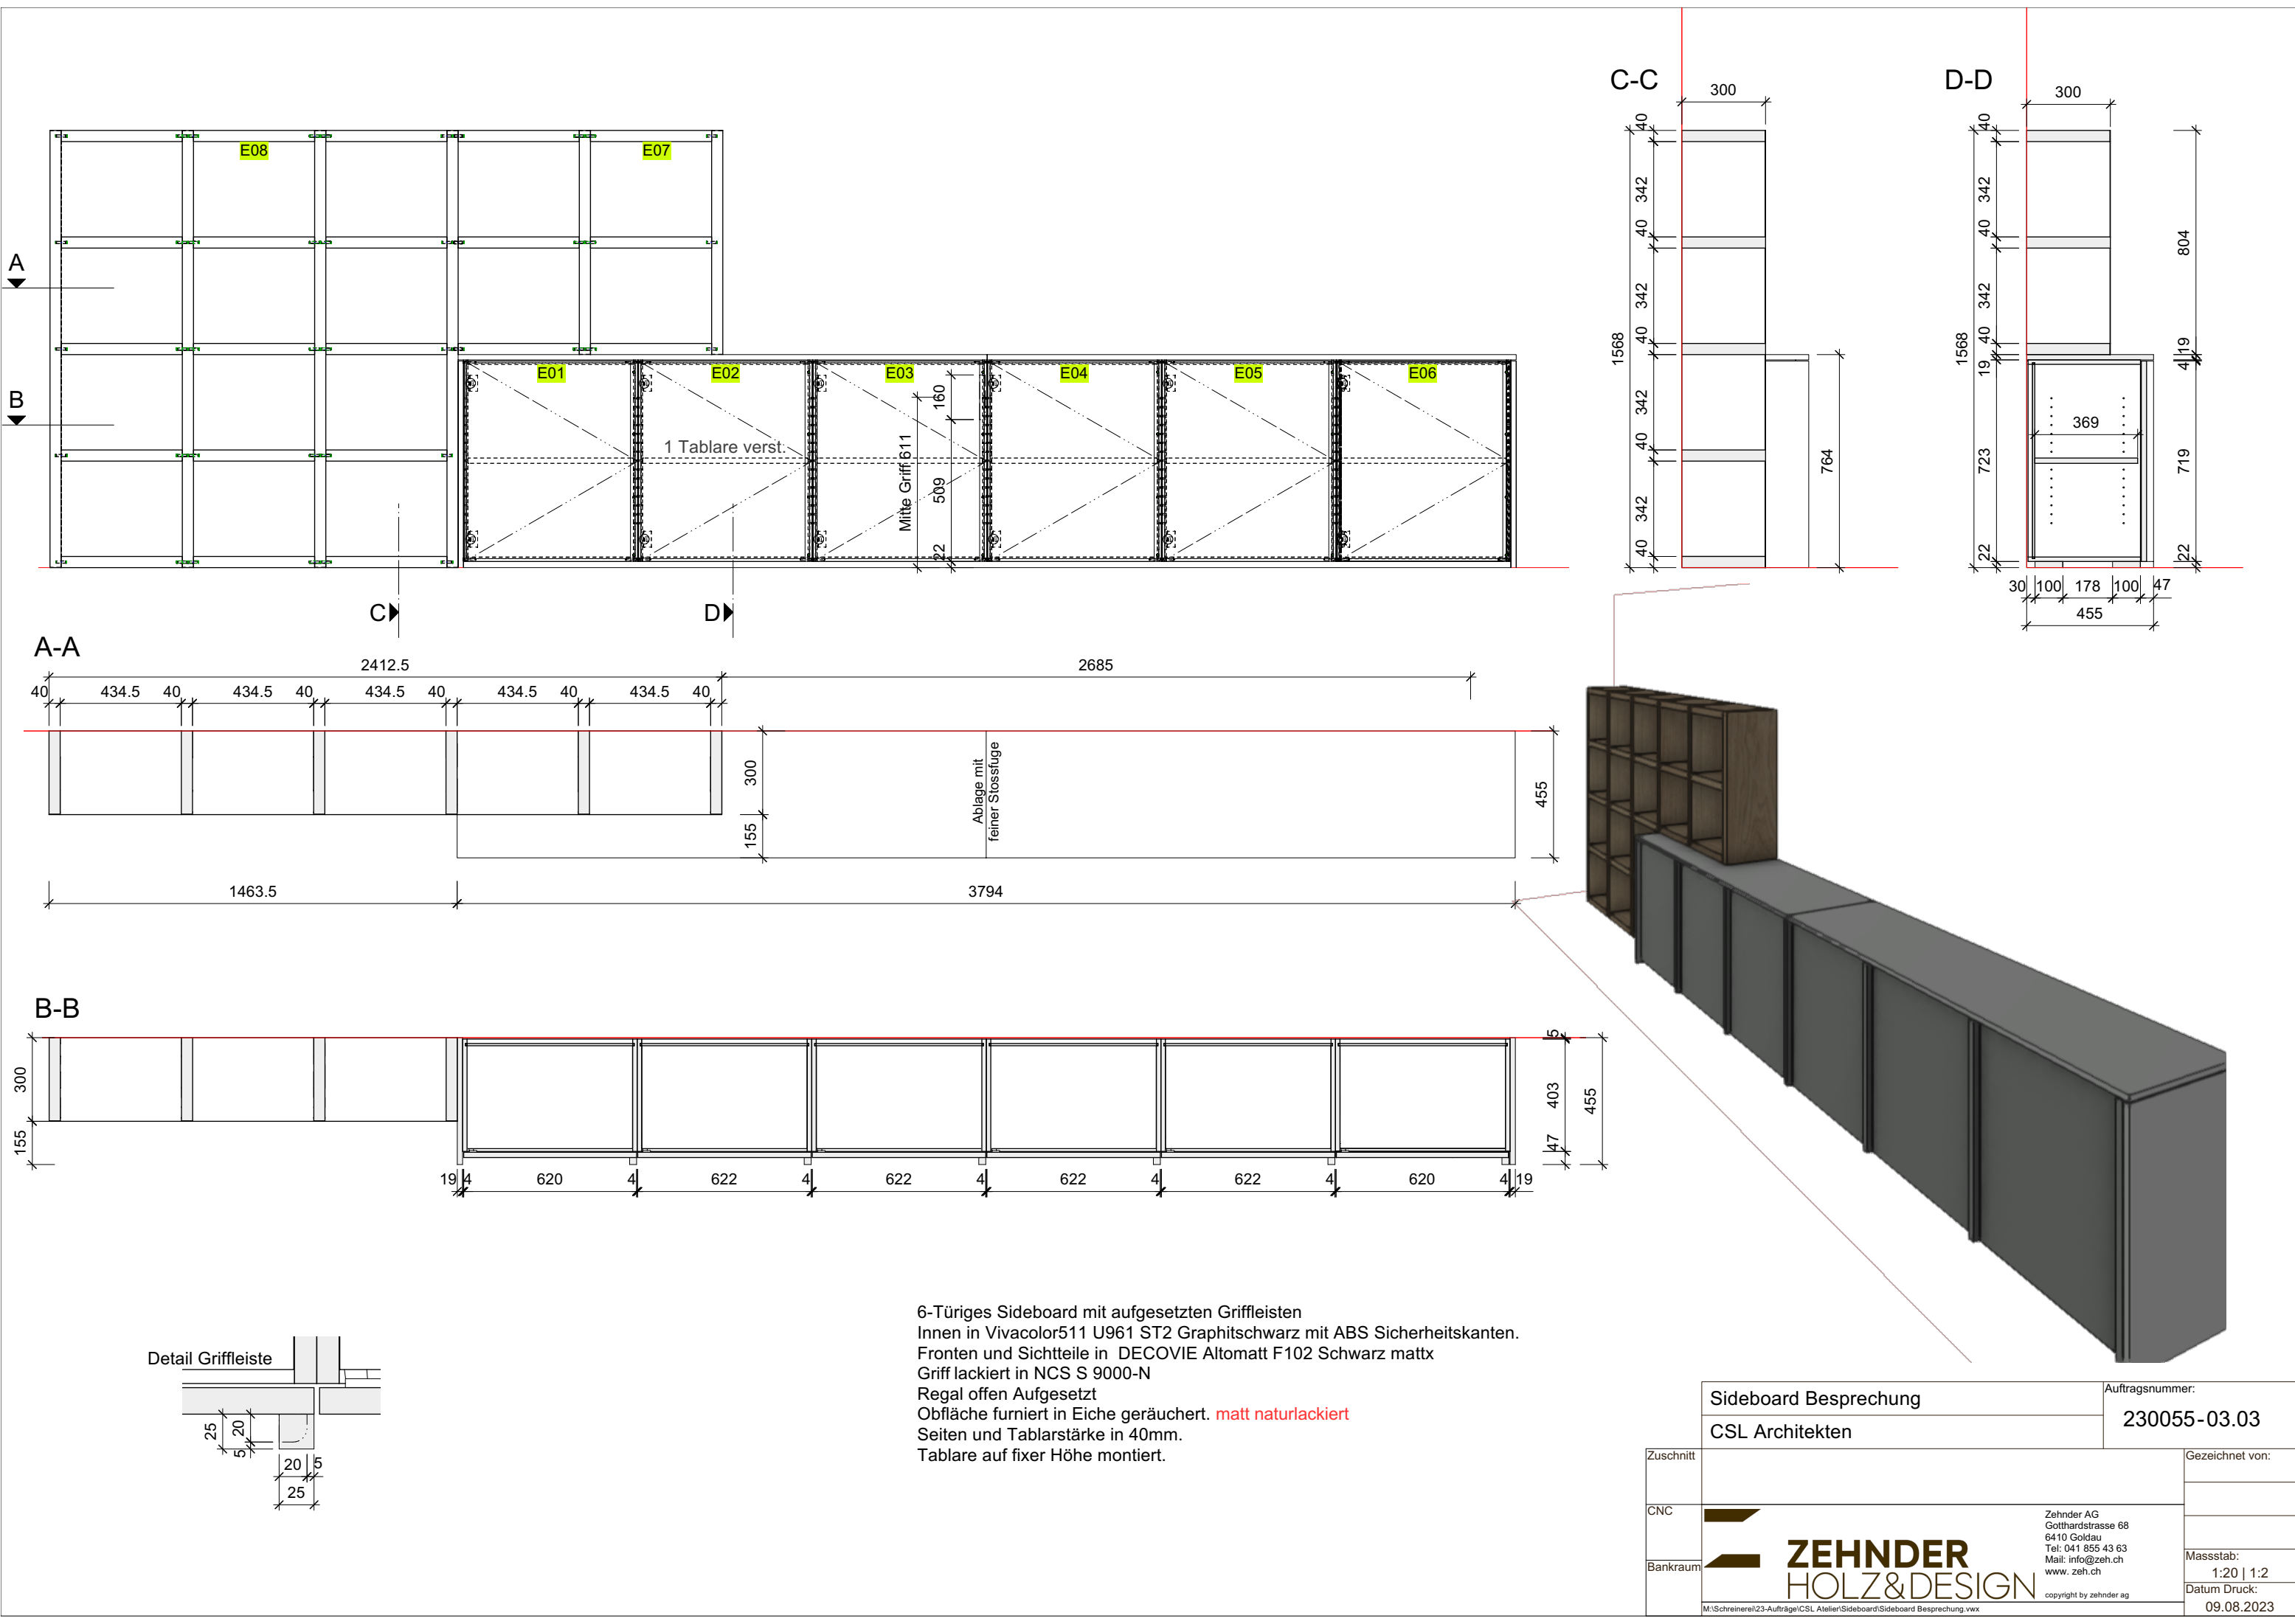

6-Türiges Sideboard mit aufgesetzten Griffleisten
Innen in Vivacolor511 U961 ST2 Graphitschwarz mit ABS Sicherheitskanten.
Fronten und Sichtteile in DECOVIE Altomatt F102 Schwarz mattx
Griff lackiert in NCS S 9000-N
Regal offen Aufgesetzt
Obfläche furniert in Eiche geräuchert. **matt naturlackiert**
Seiten und Tablarstärke in 40mm.
Tablare auf fixer Höhe montiert.

Sideboard Besprechung		Auftragsnummer:
CSL Architekten		230055-03.03
Zuschnitt		Gezeichnet von:
CNC		
Bankraum		
M:\Schreinerei\23-Aufträge\CSL Atelier\Sideboard\Sideboard Besprechung.vwx		

ZEHNDER

HOLZ&DESIGN

Zehnder AG

Gotthardstrasse 68

6410 Goldau

Tel: 041 855 43 63

Mail: info@zeh.ch

www. zeh.ch

copyright by zehnder ag

Massstab:
1:20 | 1:2
Datum Druck:
09.08.2023