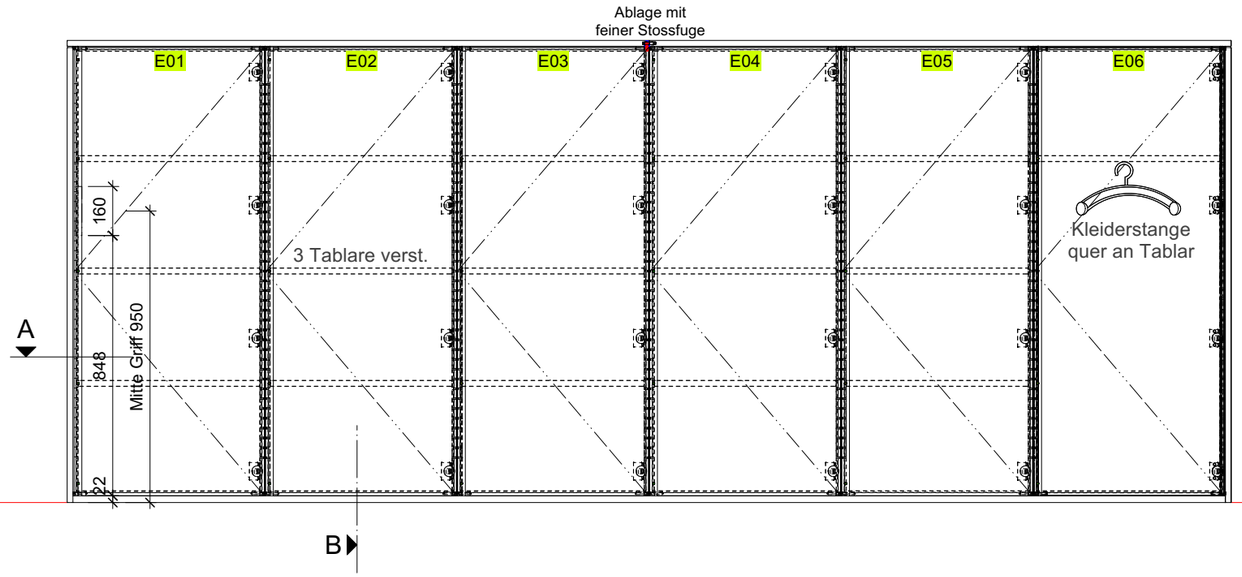

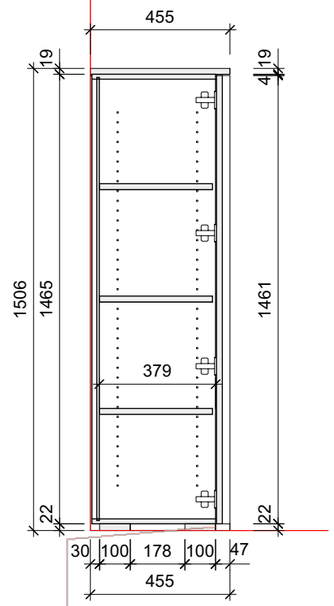

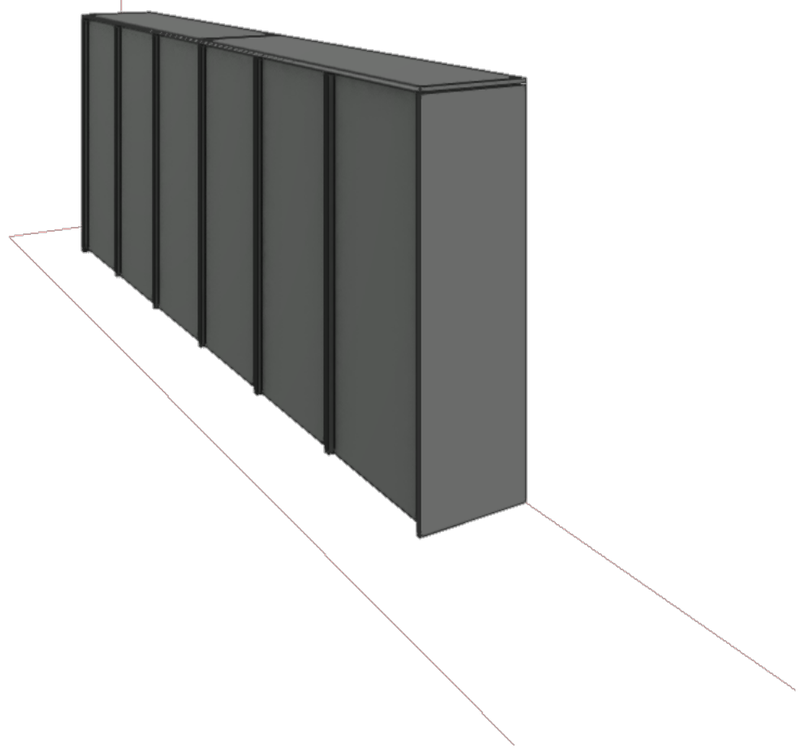

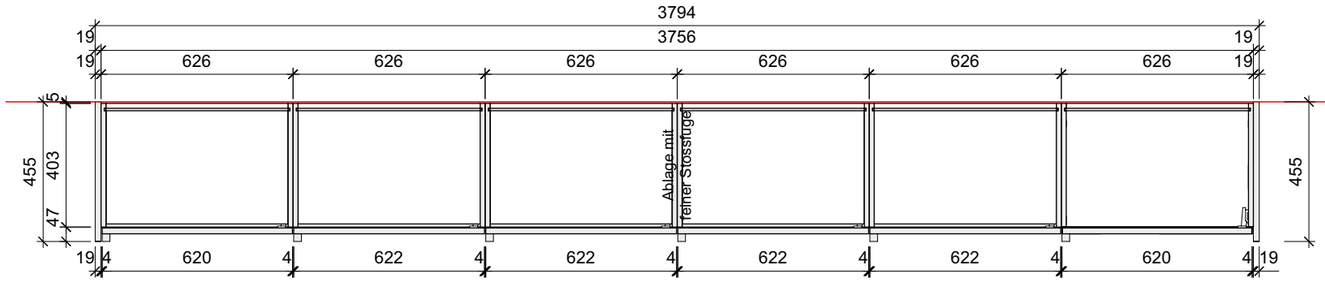

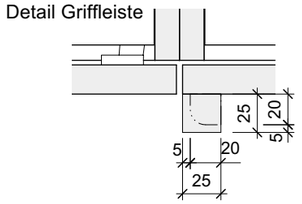

6-Türiges Sideboard mit aufgesetzten Griffleisten
Innen in Vivacolor511 U961 ST2 Graphitschwarz mit ABS Sicherheitskanten.
Fronten und Sichtteile in DECOVIE Altomatt F102 Schwarz mattx
Griff lackiert in NCS S 9000-N

Sideboard Jelena		Auftragsnummer: 230055-03.05
CSL Architekten		
Zuschnitt		Gezeichnet von: MJ
CNC		
Bankraum		Massstab: 1:20 | 1:2
		Datum Druck: 09.08.2023

Zehnder AG
Gotthardstrasse 68
6410 Goldau
Tel: 041 855 43 63
Mail: info@zeh.ch
www. zeh.ch

ZEHNDER HOLZ&DESIGN

copyright by zehnder ag

M:\Schreinerei\23-Aufträge\CSL Atelier\Sideboard\Sideboard Jelena.vwx