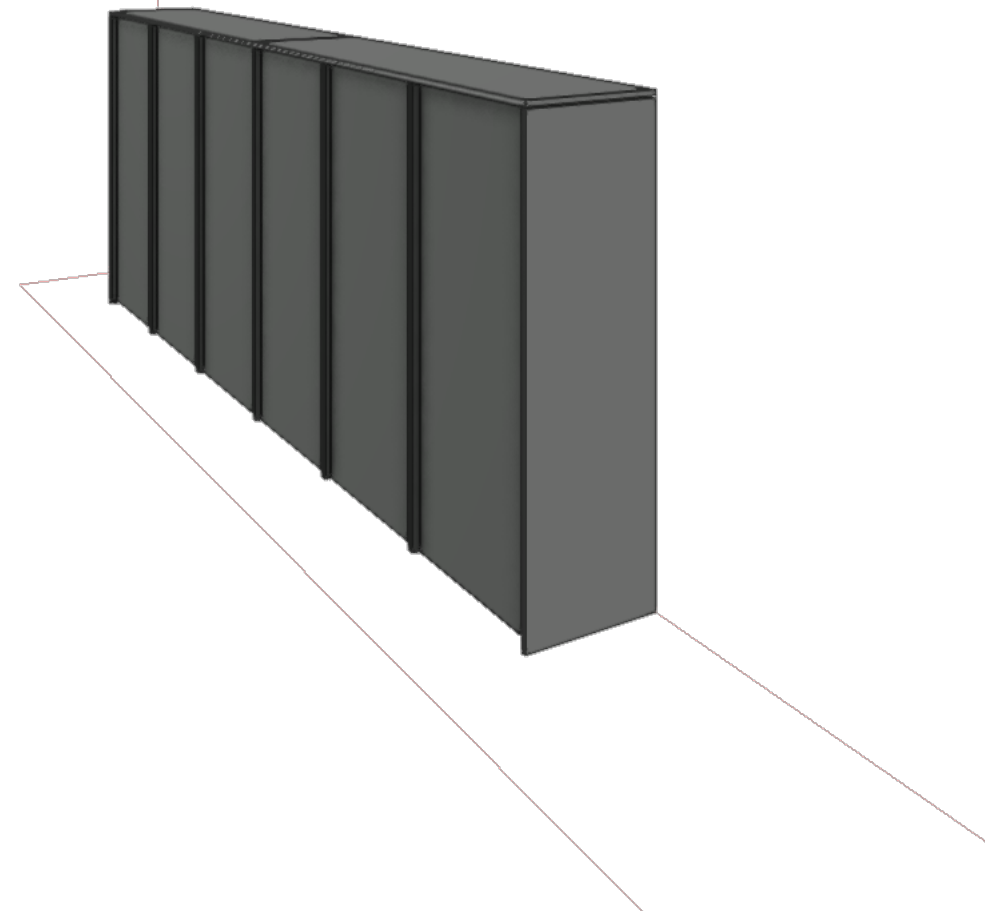
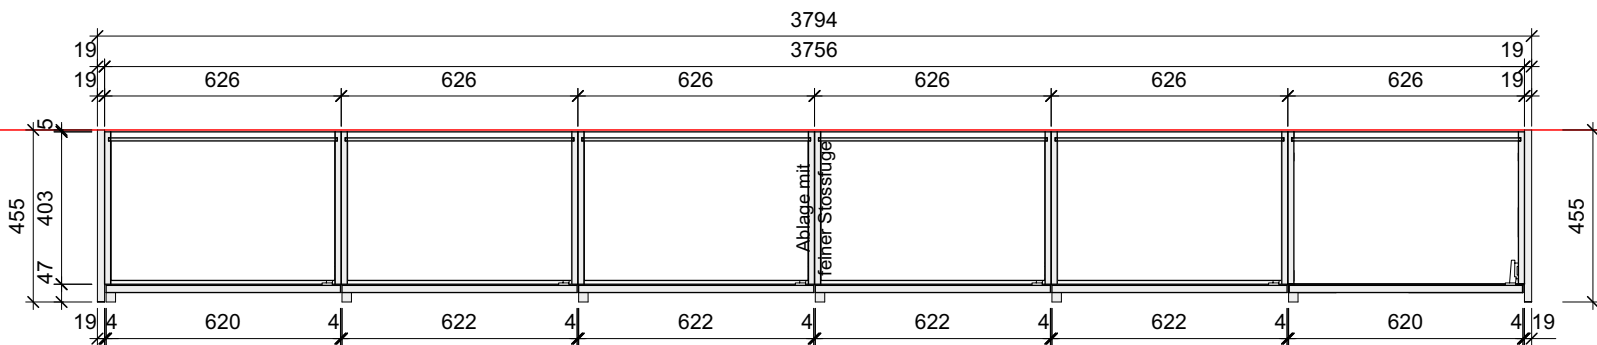
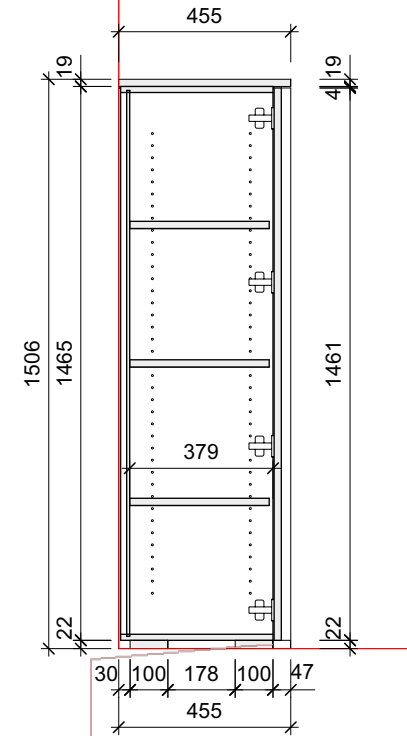
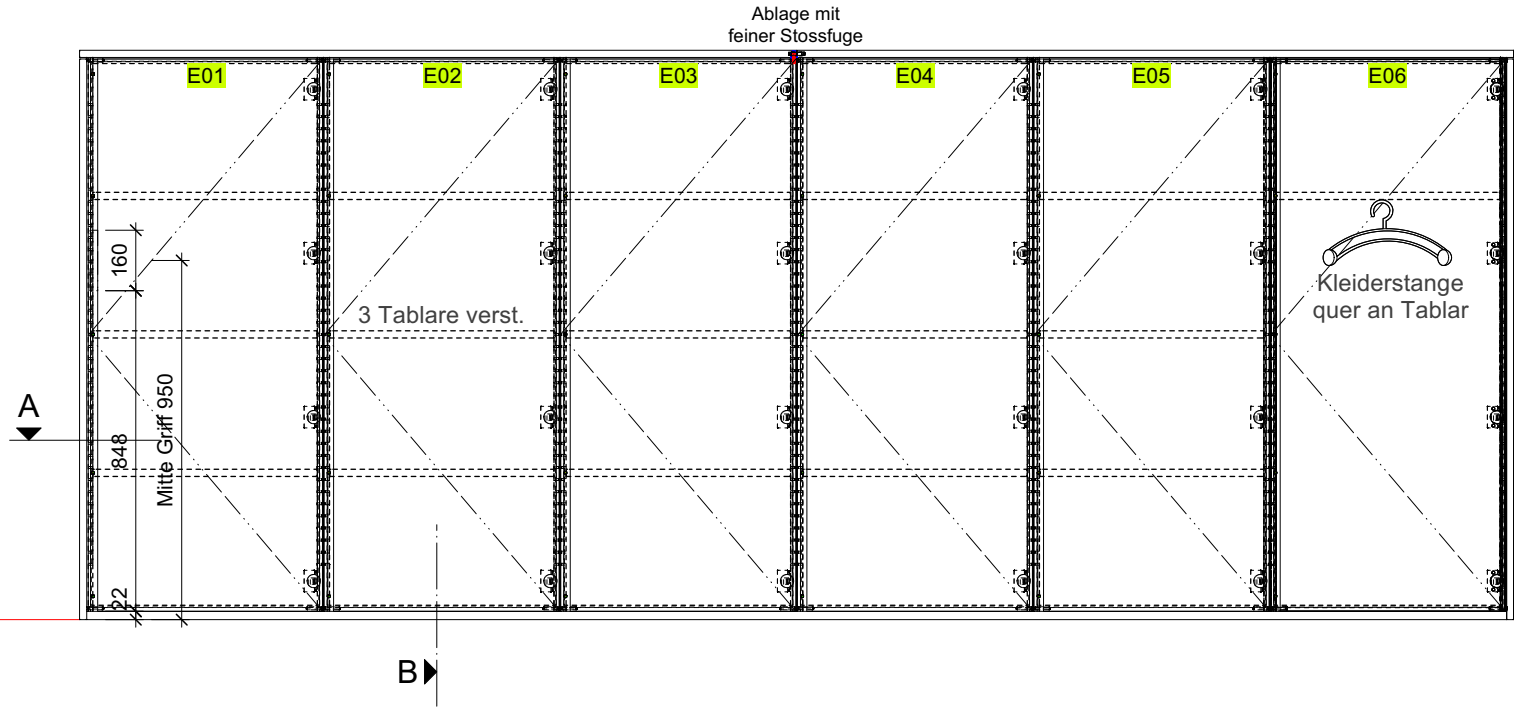


6-Türiges Sideboard mit aufgesetzten Griffleisten
Innen in Vivacolor511 U961 ST2 Graphitschwarz mit ABS Sicherheitskanten.
Fronten und Sichtteile in DECOVIE Altomatt F102 Schwarz matt
Griff lackiert in NCS S 9000-N
2x Aufschraub-Riegelschloss KABA 8, Typ 2006 rechts, Schliessung OPO 3
Artikel 47.164.23
3x Schlüssel Kaba 8, Schliessung OPO 3 | Artikel 47.001.03
2 Stk. Winkelschliessblech OPO 47.581.00

Regal offen Aufgesetzt
Obfläche furniert in Eiche geräuchert. **matt naturlackiert**
Seiten und Tablarstärke in 40mm.
Tablare auf fixer Höhe montiert.

Sideboard Semrad		Auftragsnummer: 230055-03.01
CSL Architekten		
Zuschnitt	Gezeichnet von:	
CNC	 ZEHNDER HOLZ&DESIGN Zehnder AG Gotthardstrasse 68 6410 Goldau Tel: 041 855 43 63 Mail: info@zeh.ch www.zeh.ch copyright by zehnder ag	
Bankraum	Massstab: 1:20 1:2	
M:\Schreinerei\23-Aufträge\CSL Atelier\Sideboard\Sideboard Rinor.vwx		Datum Druck: 09.08.2023