


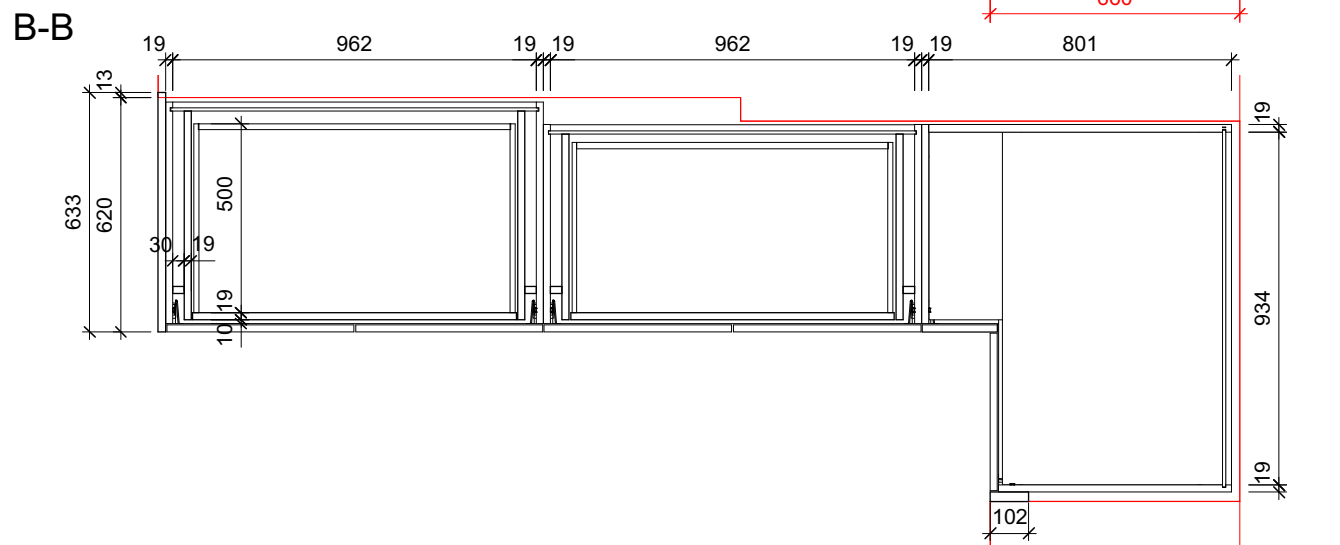
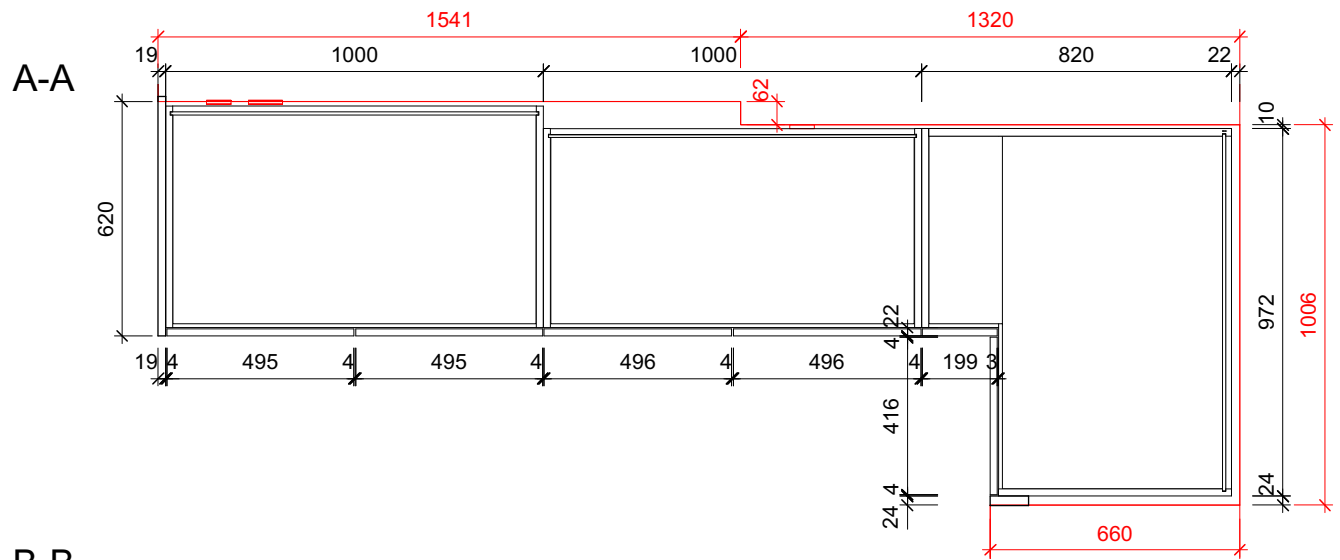
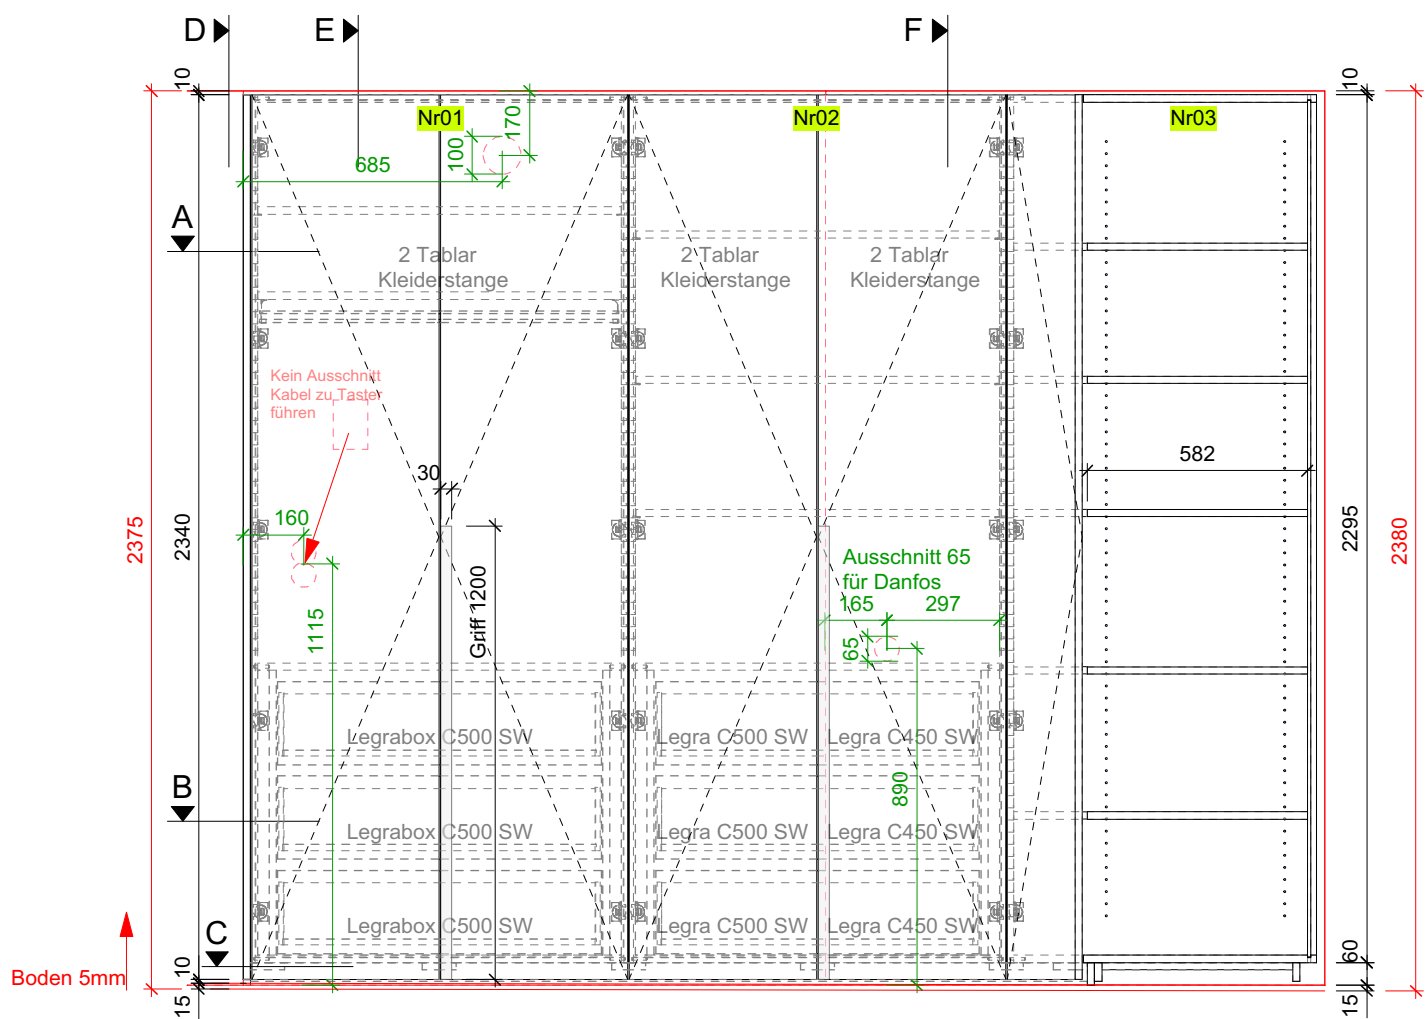
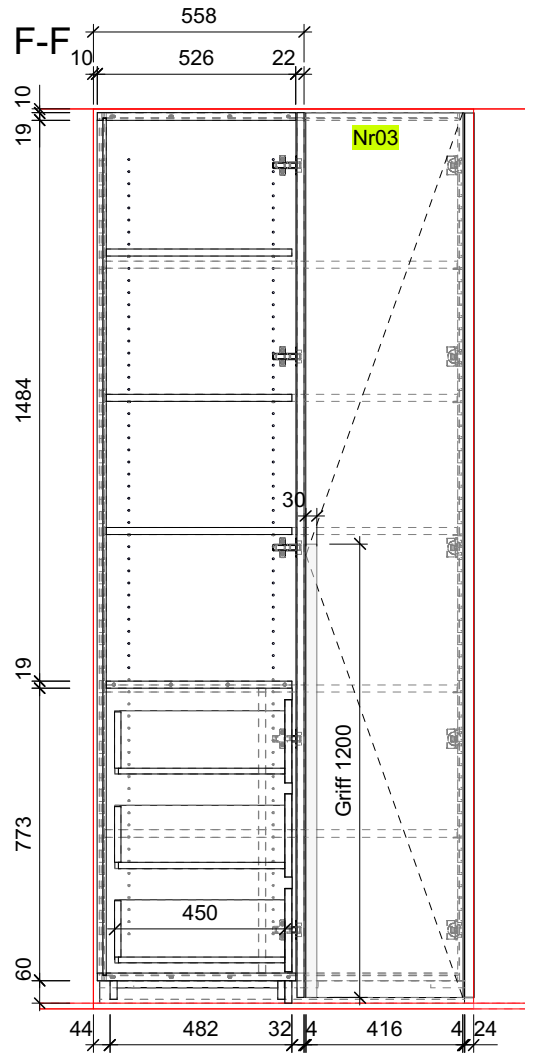


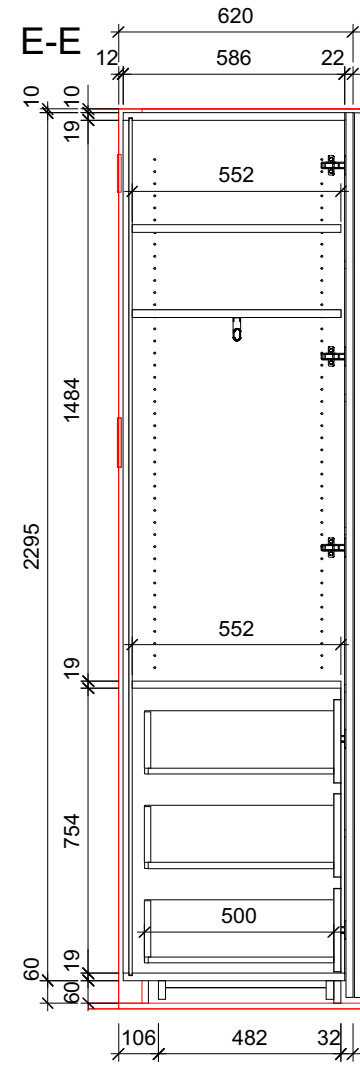

D-D

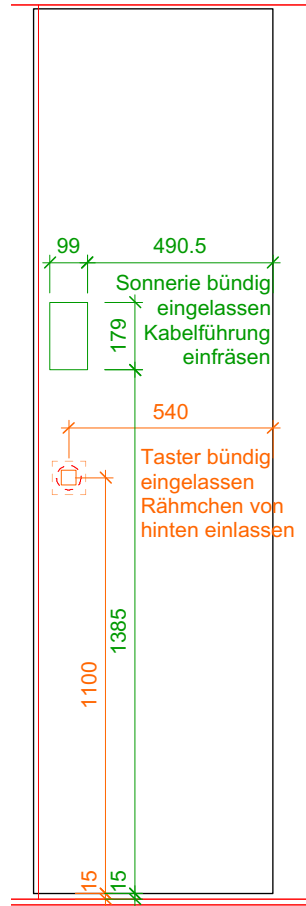

C-C

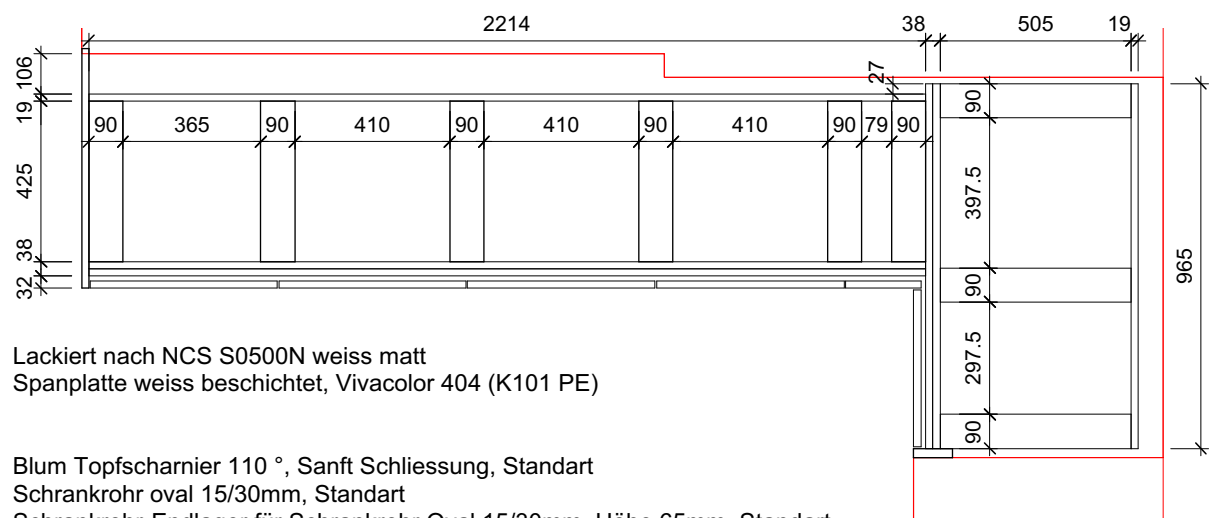

Schrank Eingang
Fronten, Sichtteile:
Innen:

Lackiert nach NCS S0500N weiss matt
Spanplatte weiss beschichtet, Vivacolor 404 (K101 PE)

Beschläge
Band:
Kleiderstange:

Blum Topfscharnier 110 °, Sanft Schliessung, Standart
Schrankrohr oval 15/30mm, Standart
Schrankrohr-Endlager für Schrankrohr Oval 15/30mm, Höhe 65mm. Standart
Revisionsdeckel E01 oben sichtbar geschraubt (Stromer bauseits)
eingefräst und lackiert in Frontfarbe 3Stk. 1200 x 30 rechts / 2 Stk. 1200 x 7 links
6 Stk. Legrabox C500 / C450 SW

Revisionsöffnung:
Griff:
Schubladen:

Revisionskanal in Schrank E01 für Schalter / Sonnerie
Schrank E03 Ausschnitt RW für Danfos

Wichtiges

Schrank E04 Verbindungen programmieren
Boden und Tablare zuerst Kanten leimen
danach Verbindungen fräsen
Sockel nach Schräge anpassen

SchrankEingang

Celebi, Mühlemoosweg 6b

Auftrag Nr:
230035-01.2.2

Zuschnitt

CNC

Bankraum



ZEHNDER
HOLZ&DESIGN

copyright by zehnder ag

Zehnder AG
Gottthardstrasse 68
6410 Goldau
Tel: 041 855 43 63
Mail: info@zeh.ch
www. zeh.ch

Format: A3
Gez: MJ
Dat: 4.4.23
Mst: 1:20 | 1:2