


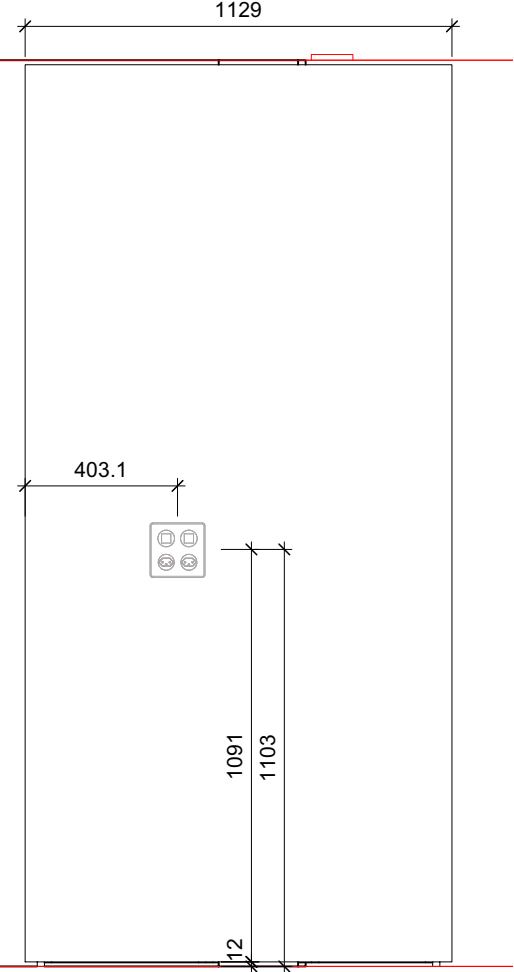
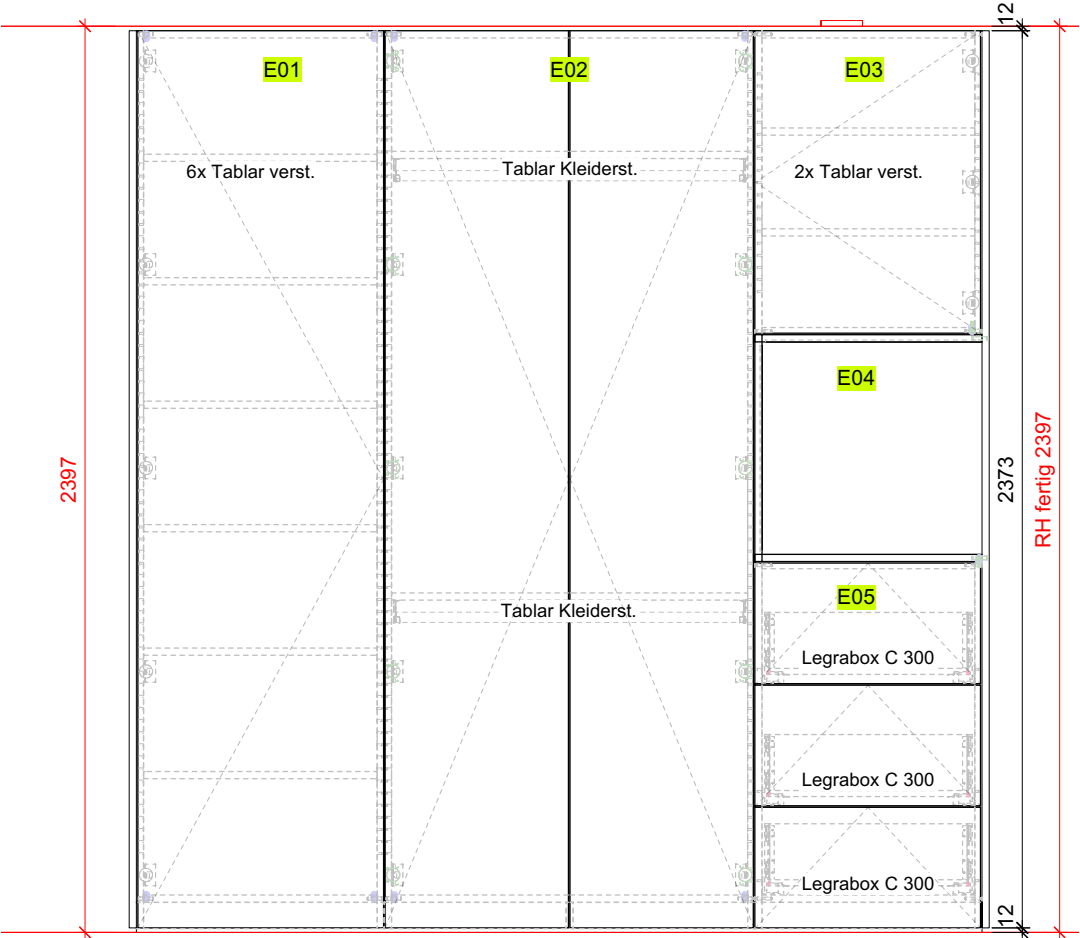
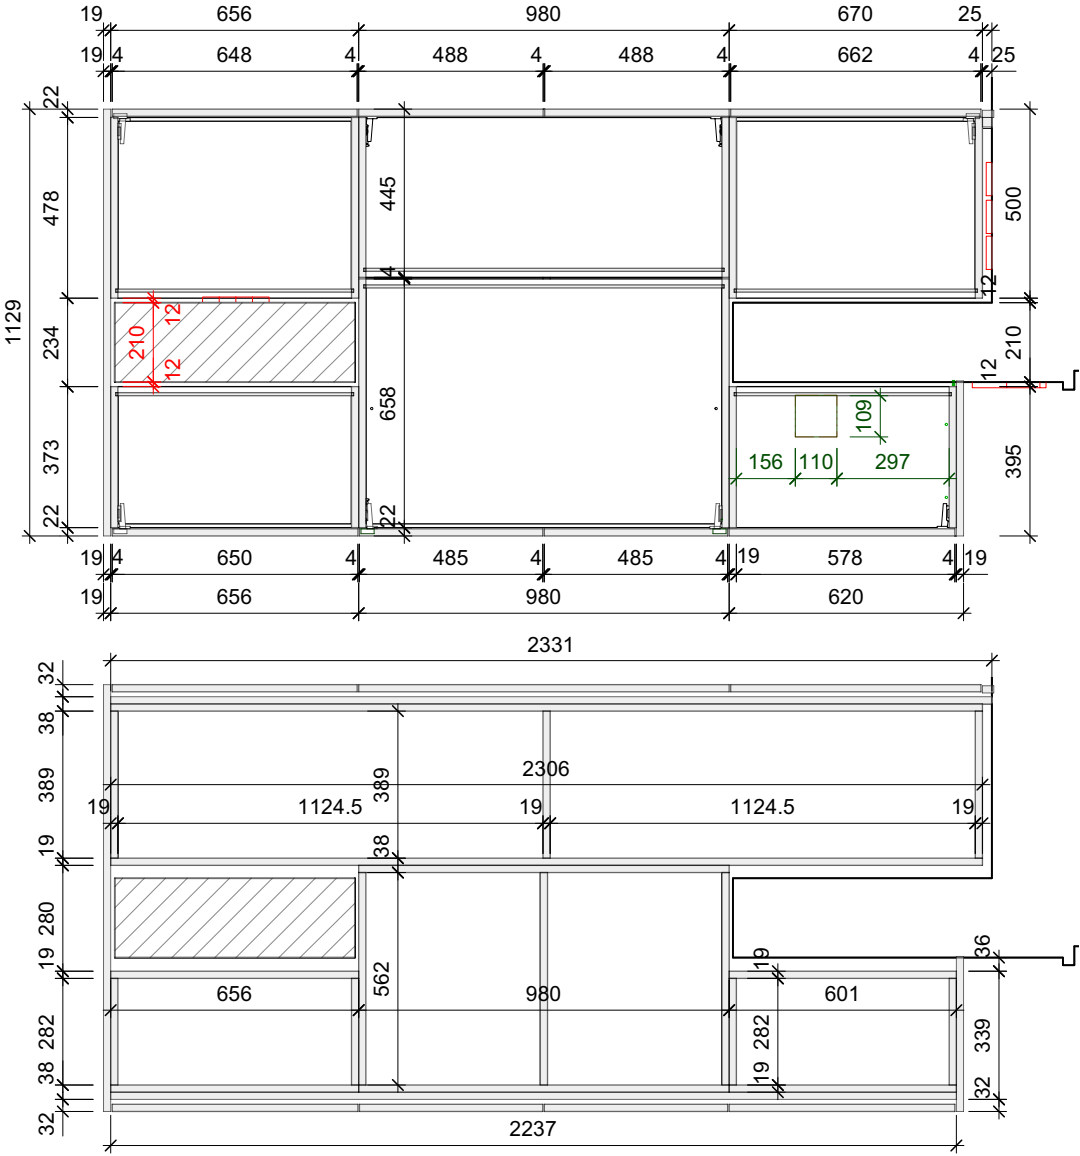
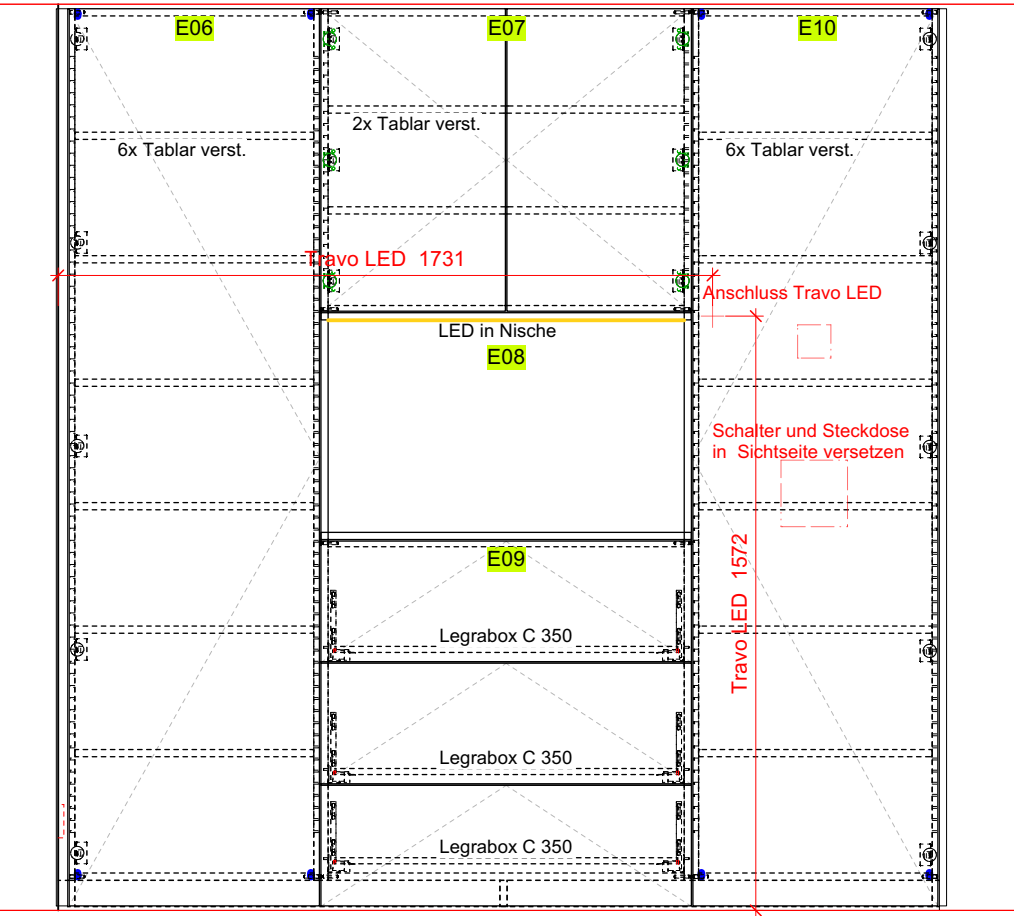


Ansicht Korridor

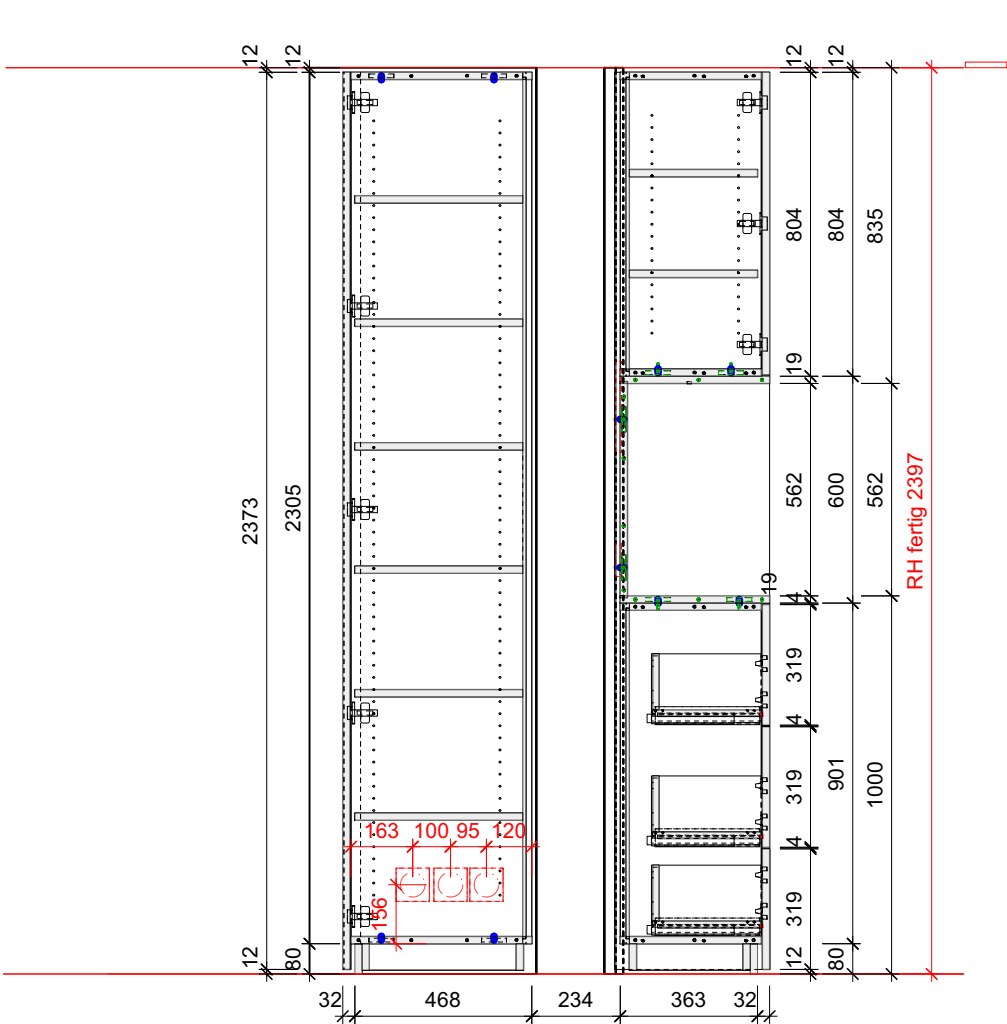

Ansicht Wohnen

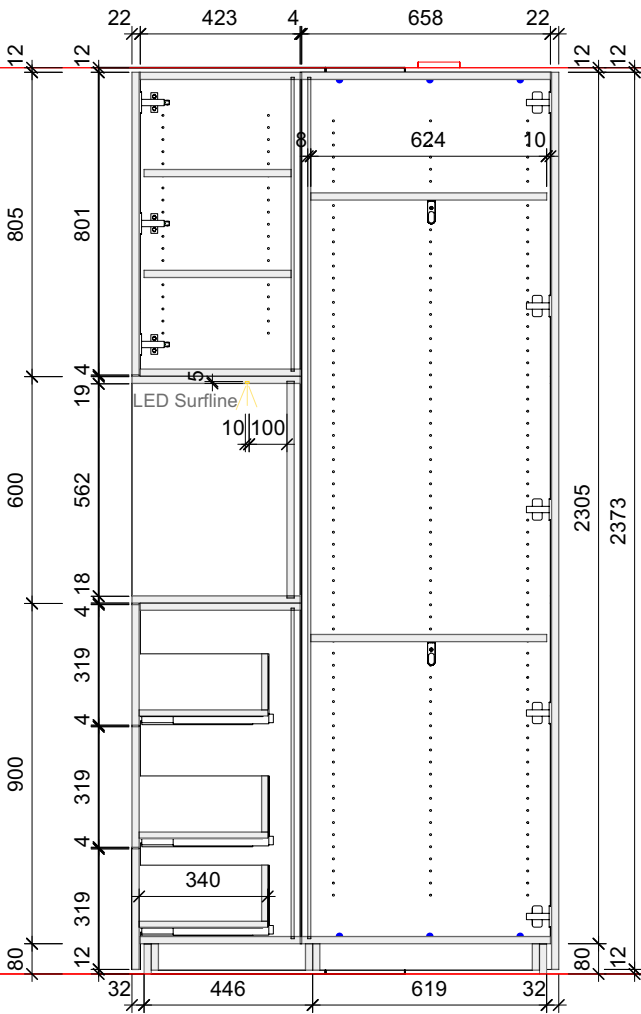

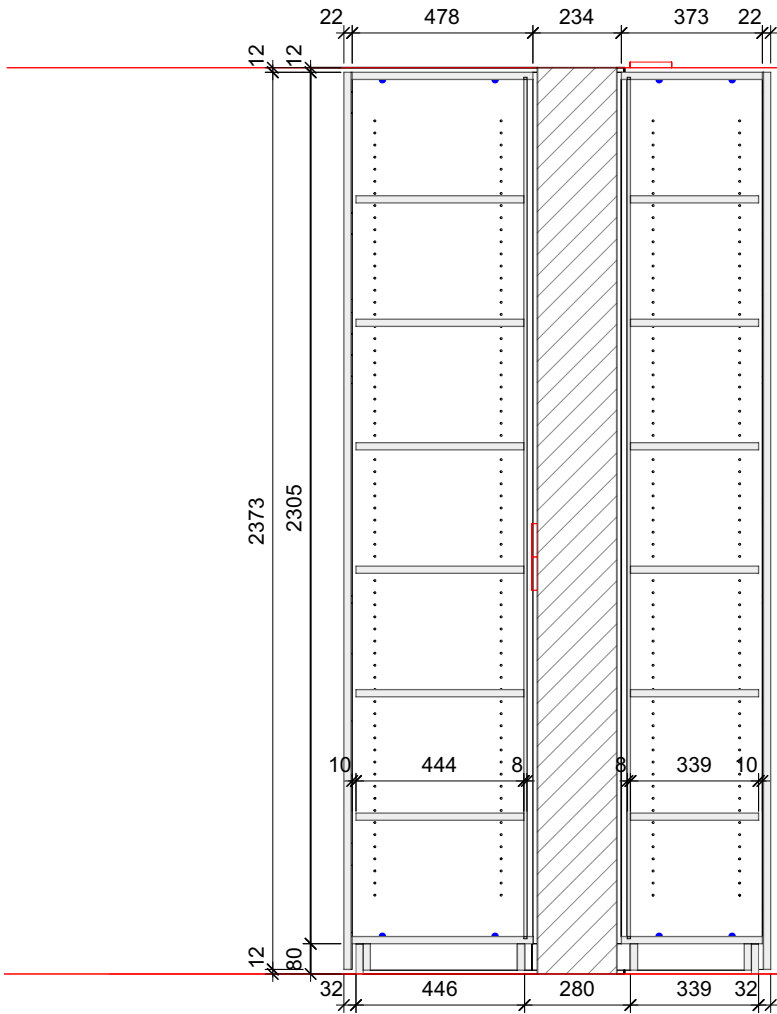

Ausführungsbeschreibung
Oberflächen Aussen: Fenix NTM Gobi Ultramatt
Oberflächen Innen: Eiche rustikal werksfurniert Naturgeölt
Bänder: Spanplatte beschichtet weiss K 101 PE, 1mm Sicherheitskanten
Griffe: Blum Topfband 110°
TipOn
Schubladen: Legrabox seidenweiss mit sanfteinzug
Kleiderstangen: Schrankrohre oval mit Halter an Tablar fest montiert
Nischen: Ecken auf Gehrung geschnitten
Beleuchtung: 1 Stk. LED Lichtleiste schwarz, Surflin, 3000K SFS 115303
1 Stk. Travo 30W (Surflin) SFS 678195
Schalter und Lampe versetzen / Zuleitung LED
Wichtiges: E03 Deckel / E06 Seite links 65mm / E10 Rückwand / Sichtseite
Ausschnitte: Kompriband an Decke zwischen den Sälen

Schrank Eingang		Auftragsnummer: 230053-01.01
Kleppan, Schädritirain 6 / Luzern		
Zuschnitt	Gezeichnet von: MJ	
CNC		
Bankraum	Massstab: 1:20 1:2	
 ZEHNDER HOLZ&DESIGN M:\Schreiner\23-Aufträge\Kleppan\Einbauschrack Eingang.vwx copyright by zehnder ag Zehnder AG Gothardstrasse 68 6410 Goldau Tel: 041 855 43 63 Mail: info@zeh.ch www. zeh.ch copyright by zehnder ag		Datum Druck: 20.06.2023