


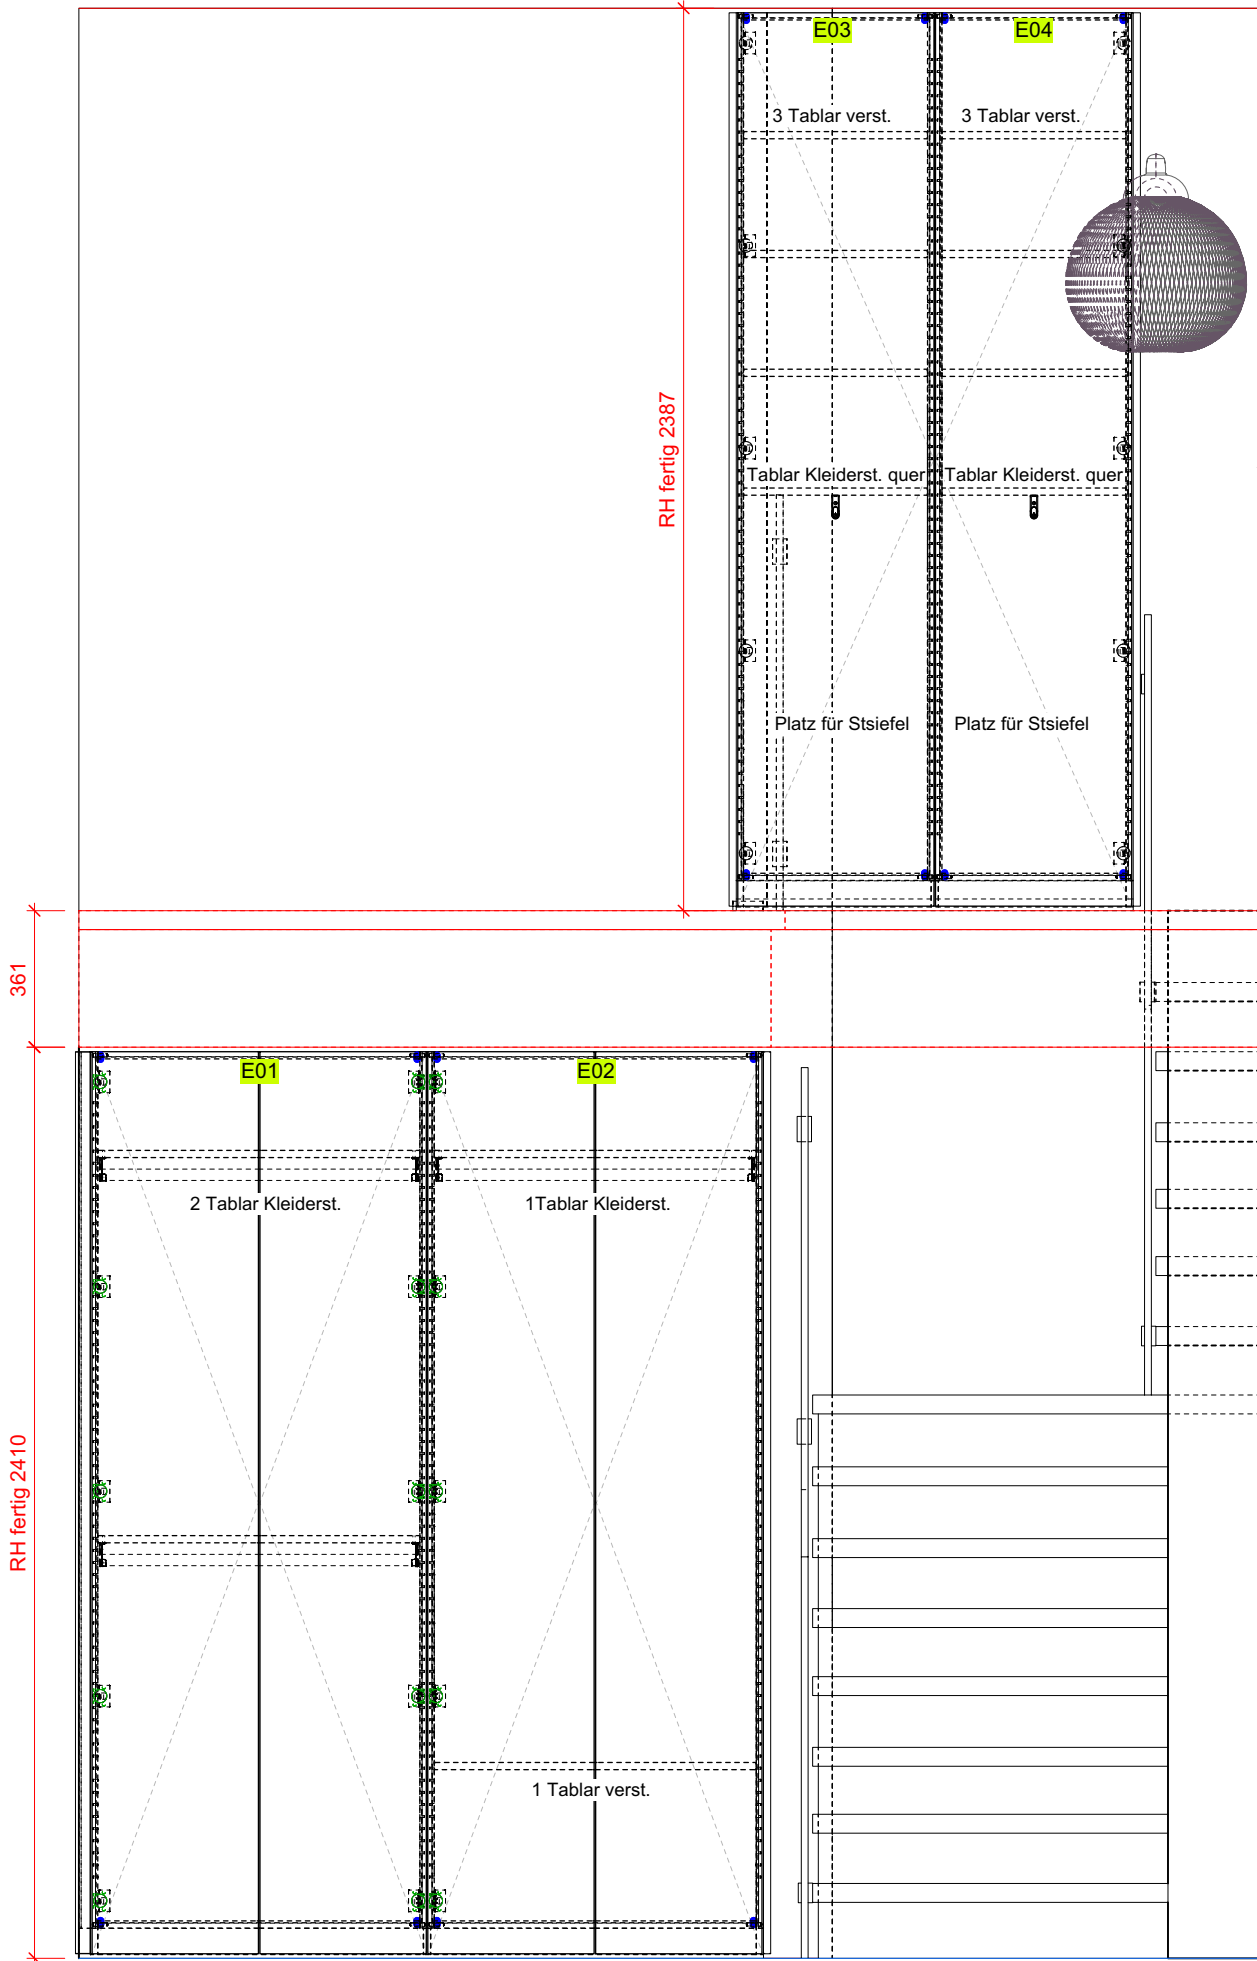
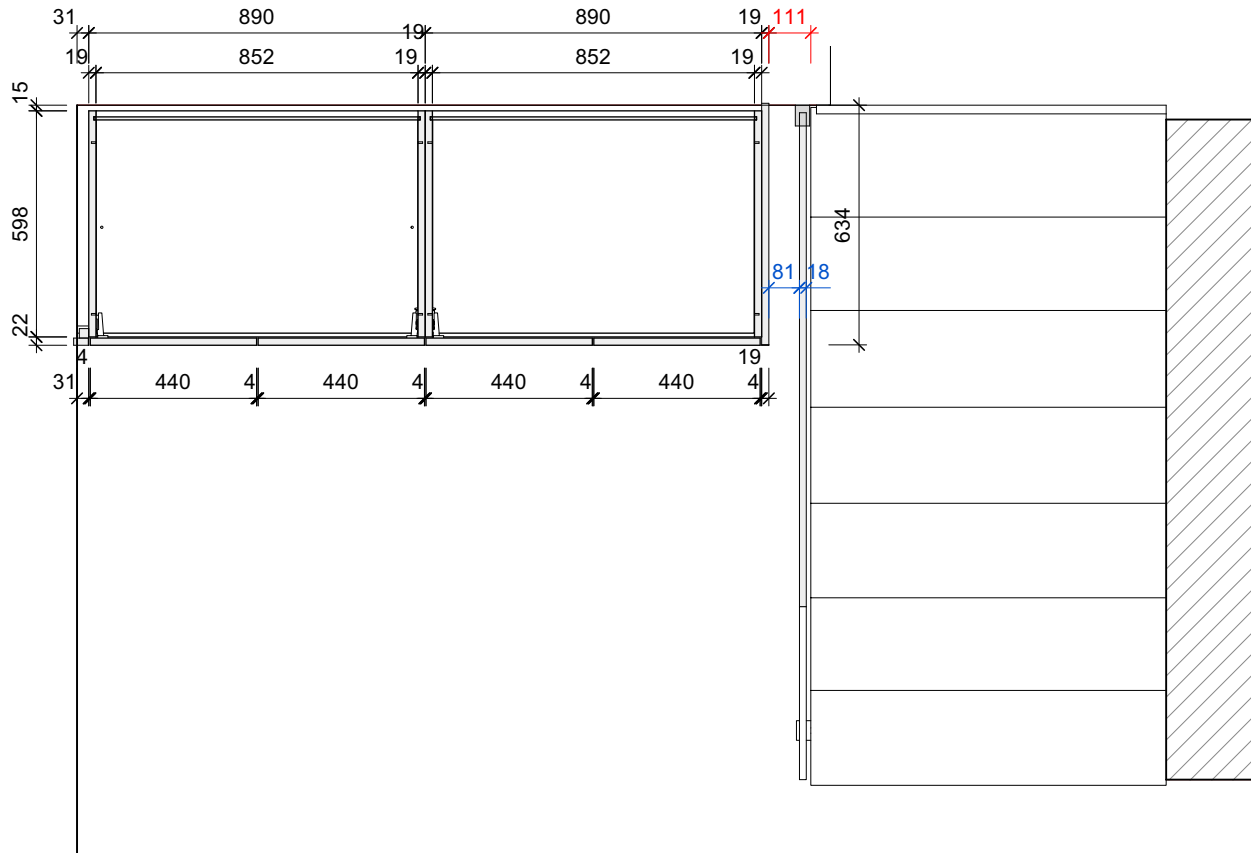


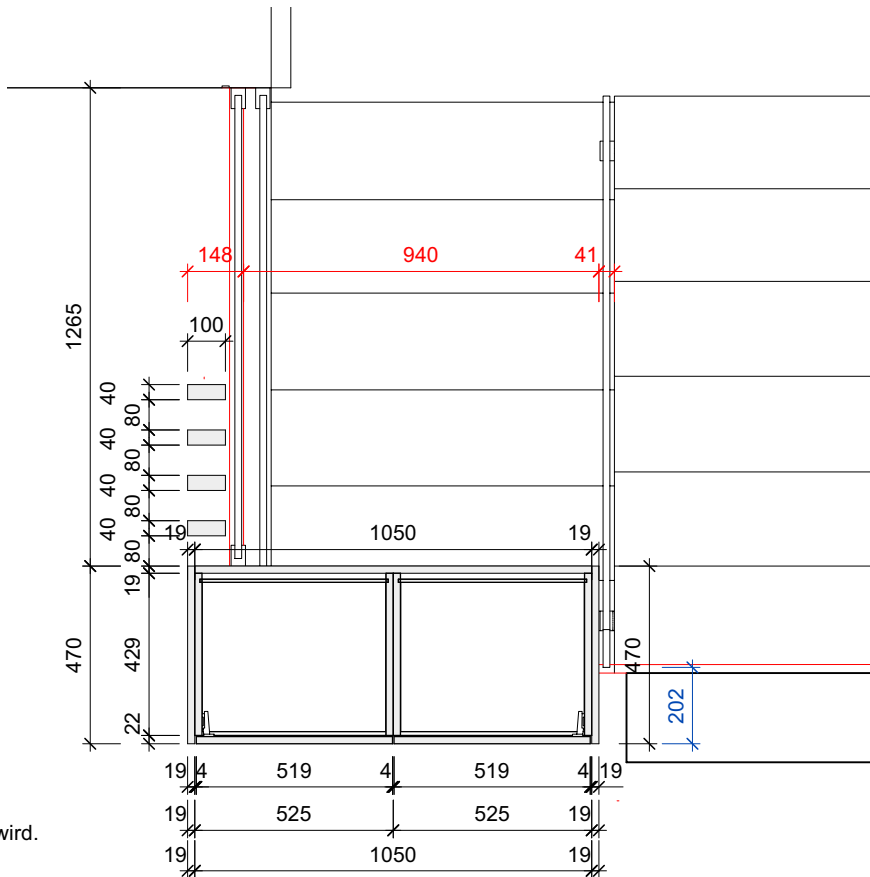

Ausführungsbeschreibung

- Oberflächen Aussen: Fenix NTM Gobi Ultramatt
Eiche furniert Naturgeölt
Staketen: Eiche massiv 100 x x 40 Naturgeölt
Oberflächen Innen: Spanplatte beschichtet weiss K 101 PE, 1mm Sicherheitskanten
Bänder: Blum Topfband 110°
Griffe: TipOn
Kleiderstangen: Schrankrohre oval mit Halter an Tablar fest montiert
Geländer: Klarglas VSG ca. 17.52mm / Kanten poliert
6 Stk. Glasklemmen OPO 58.246.23
4 Stk. Punkthalter OPO 58.122.01
Wichtiges: Die Gläser werden nach der Montage om Schrank definitiv gemessen.
Als Absturzsicherung wird eine Platte aus MDF montiert,
die als Schablone für die Gläser dient, und am Schluss ausgetauscht wird.

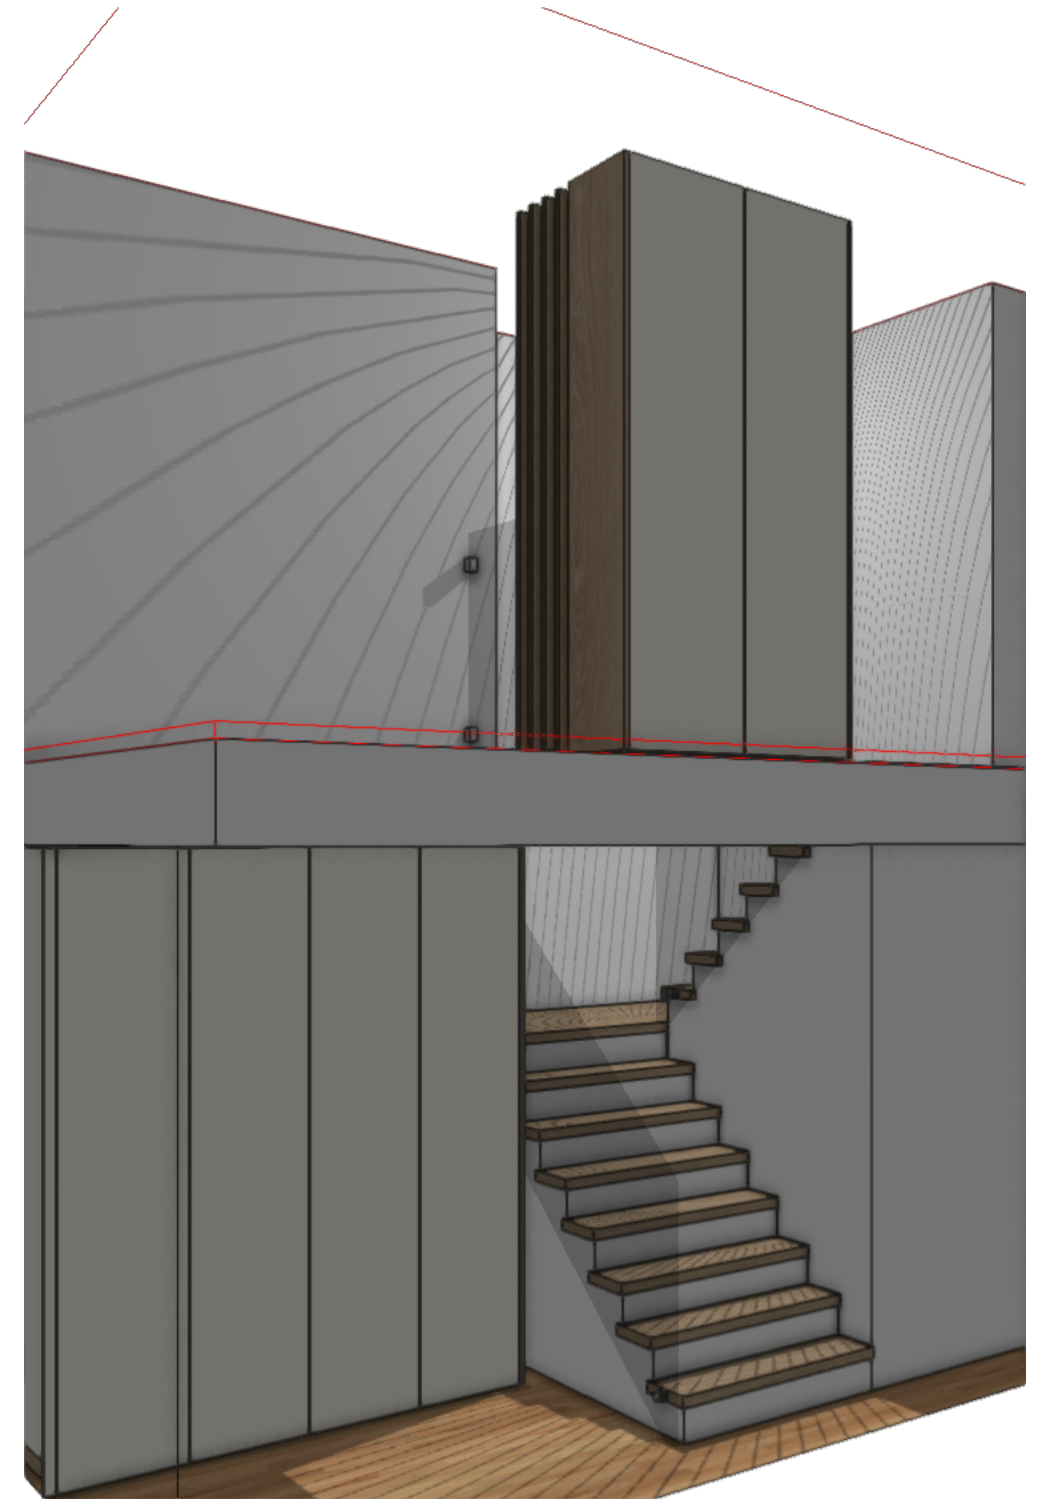

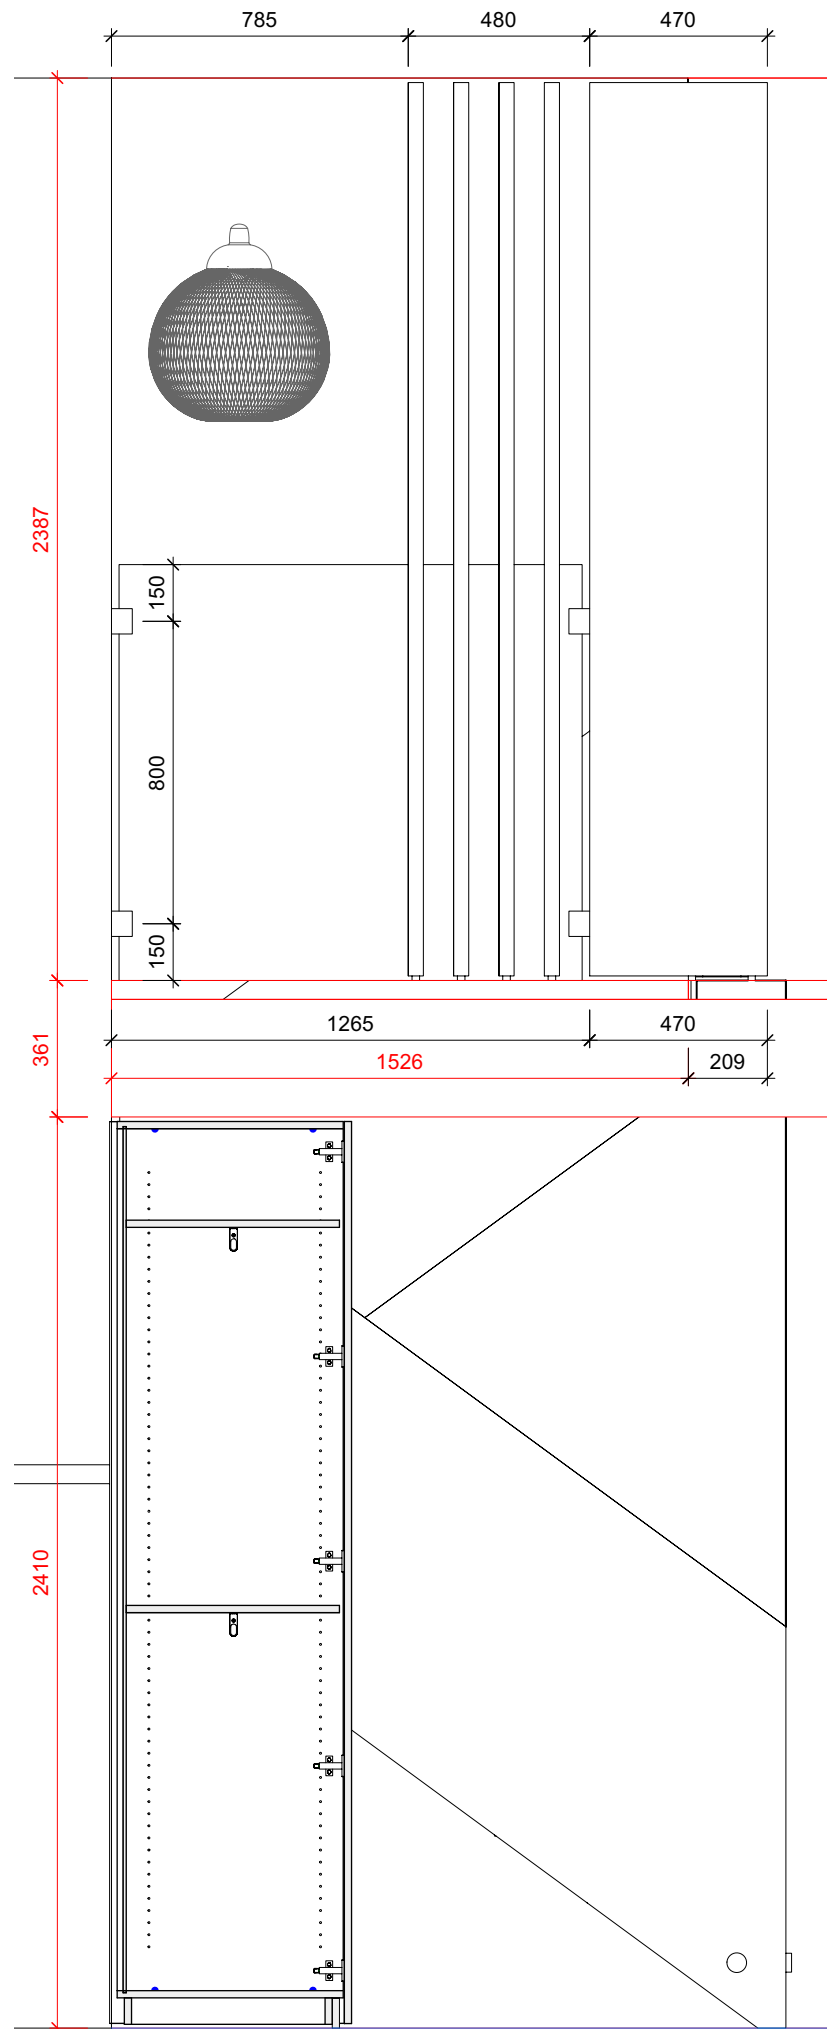

	Schrank Treppe	Auftragsnummer: 230053-01.02
	Kleppan, Schädritirain 6 / Luzern	
Zuschnitt	 ZEHNDER HOLZ&DESIGN M:Schreiner@23-AufträgeKleppanEinbauschrank-Treppe von	
CNC		
Bankraum		
	Zehnder AG Gotthardstrasse 68 6410 Goldau Tel: 041 855 43 63 Mail: info@zeh.ch www. zeh.ch copyright by zehnder ag	Gezeichnet von: MJ Massstab: 1:20 1:2 Datum Druck: 20.06.2023