

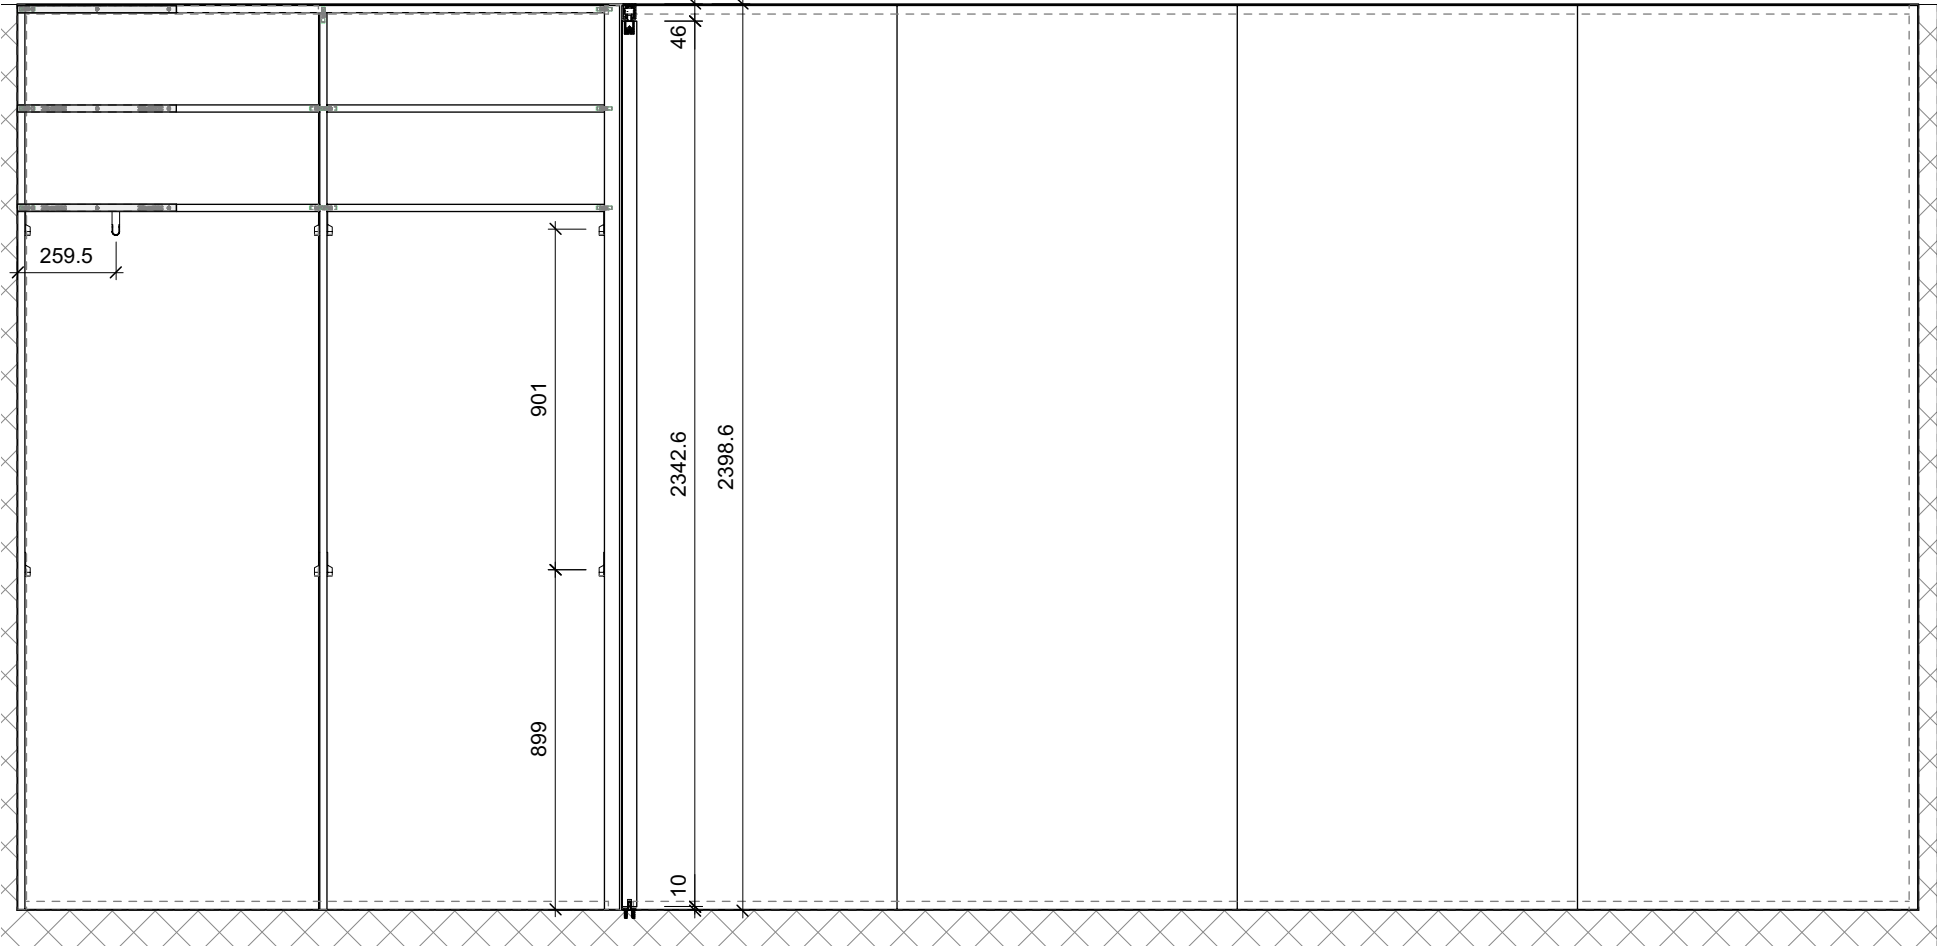
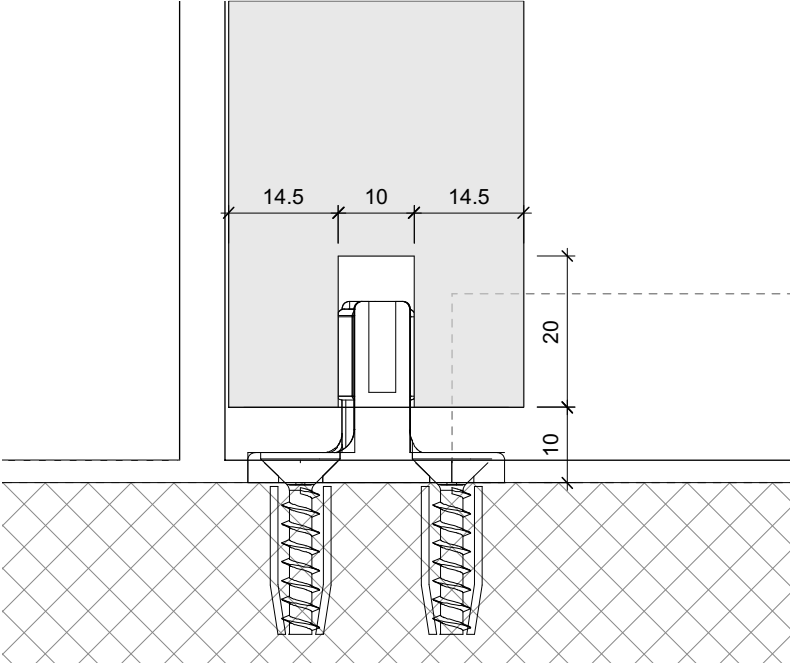



C-C


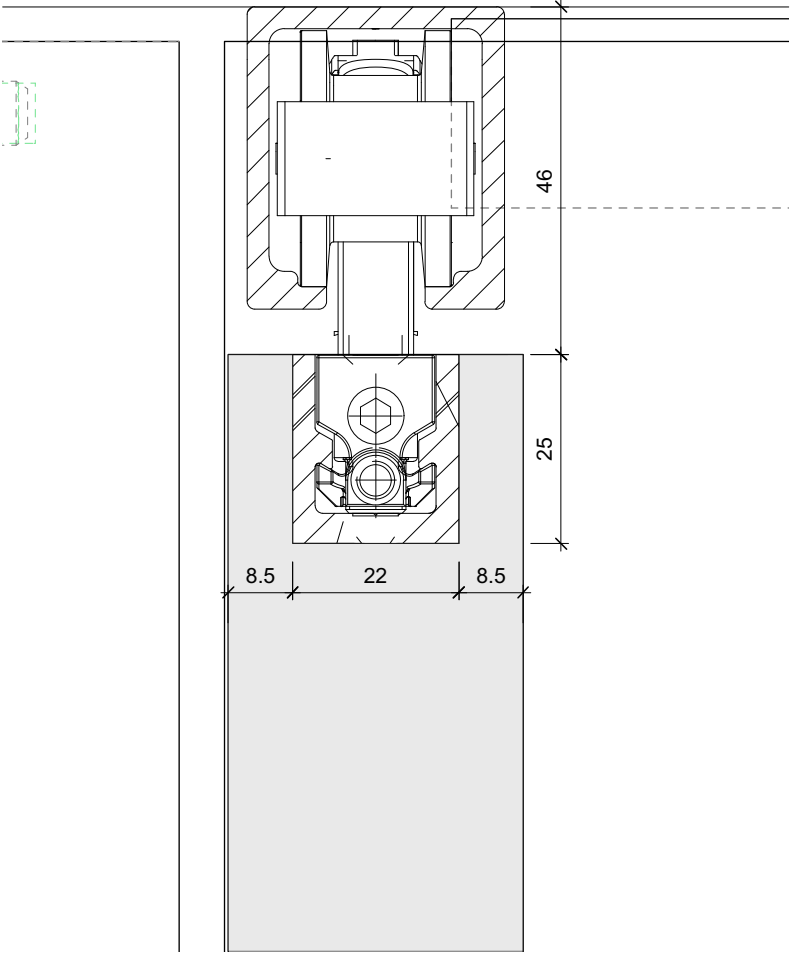


B-B

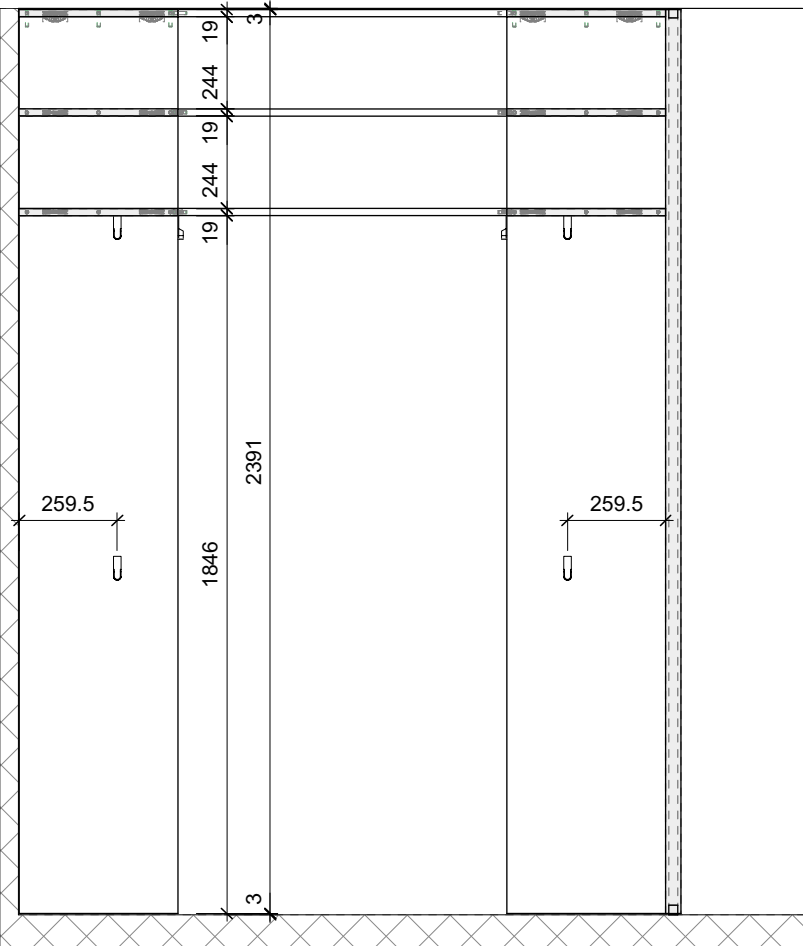

bei abschliessenden
Teilen nicht ausfahren

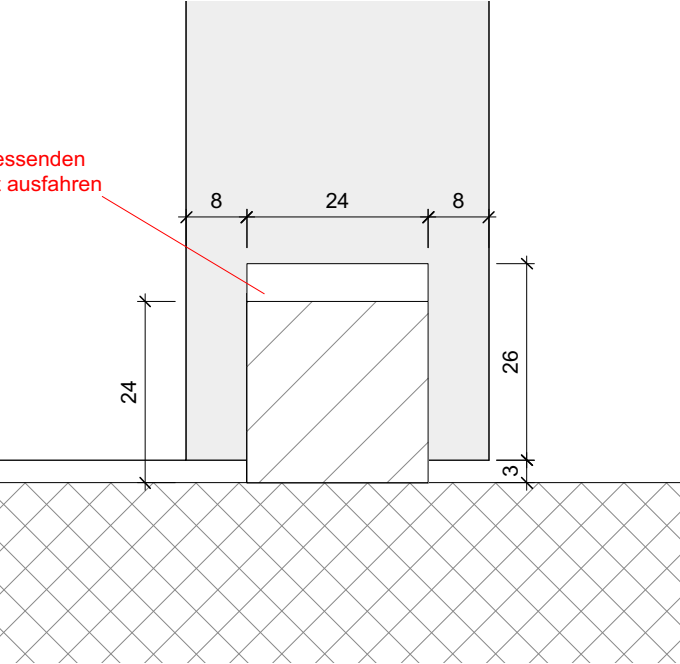

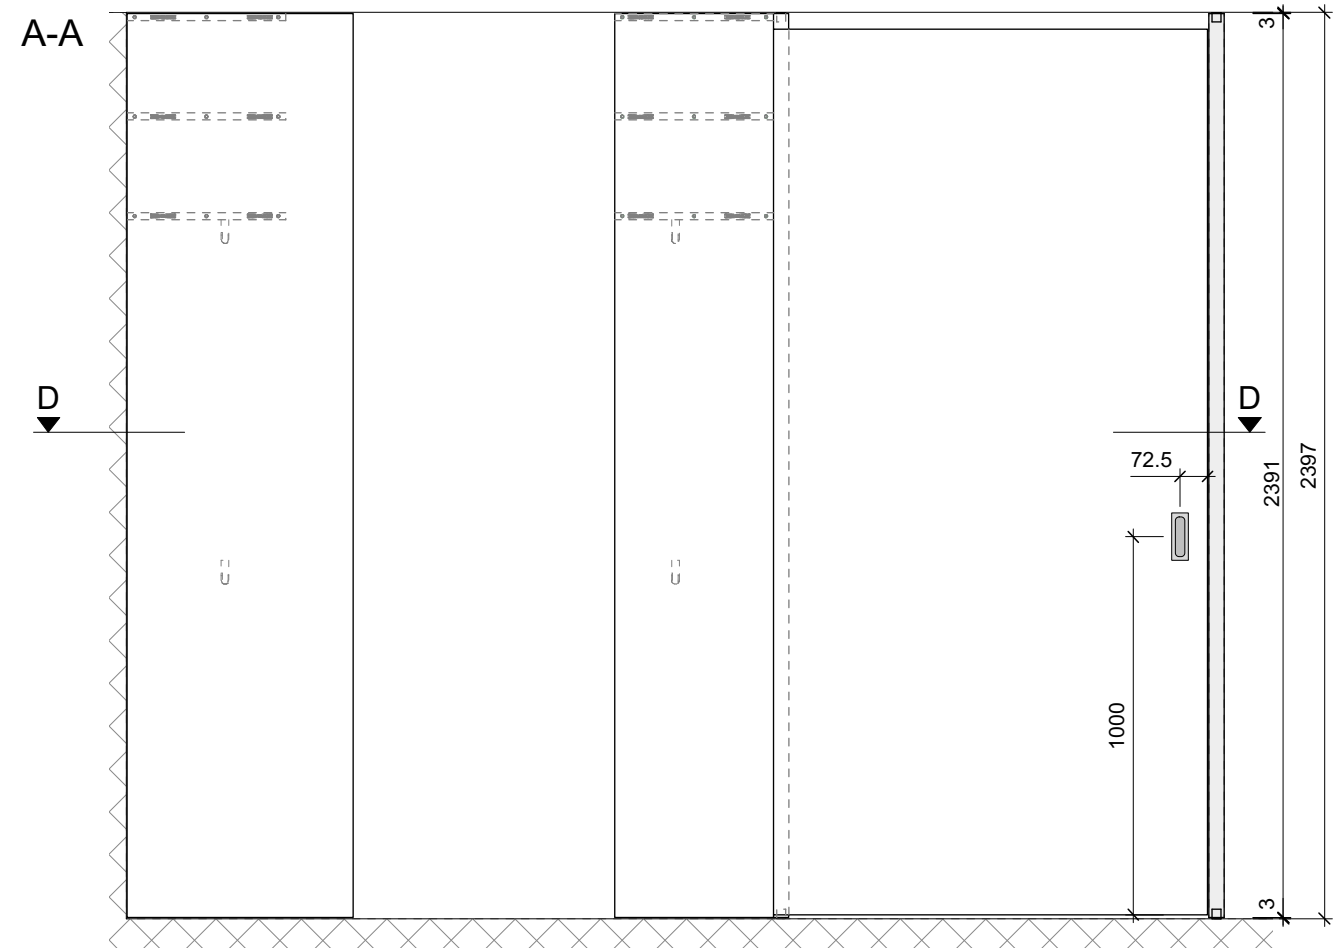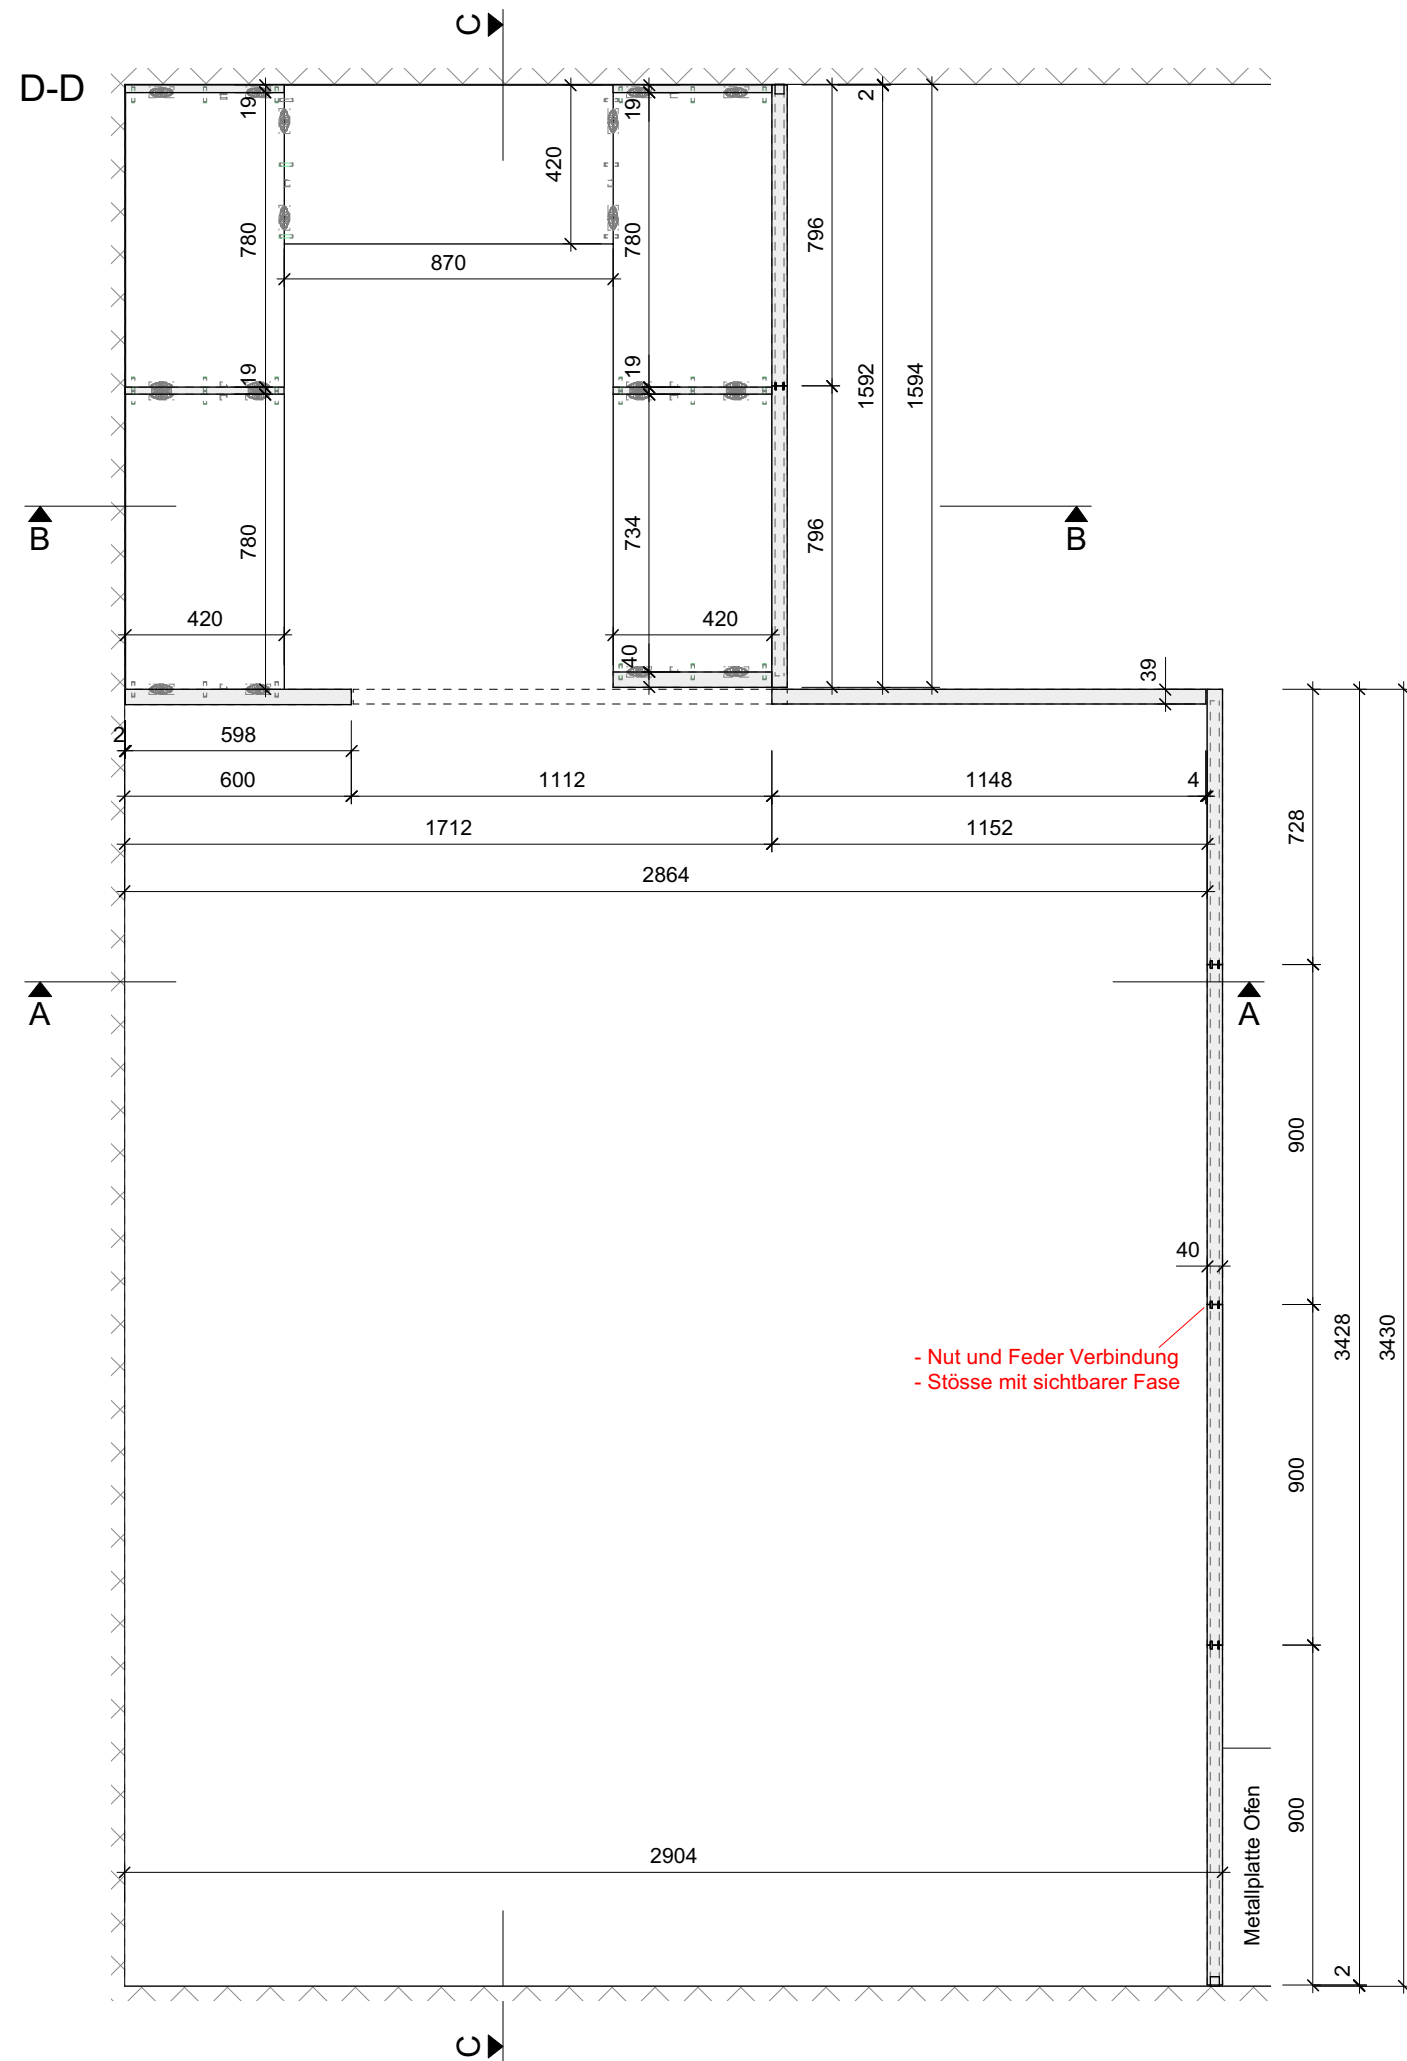

Material

- Trennwand MDF GF 40mm
- Riwig Volltüre leicht 39mm HDF
- Garderobe K101 beschichtet

Oberfläche

Trennwand, Schiebetür und Laufschiene lackiert in NCS S 0500N

Beschläge

- | | |
|--|---------------|
| 1x HAWA-Junior 80/B (ohne Dämpfung) | OPO 65.009.41 |
| 1x Laufschiene HAWA-Junior 80 3000mm | OPO 65.008.56 |
| 2x Muschelgriff edelstahlfinisch | OPO 61.690.02 |
| 8x Ovallager schwarz-matt | OPO 50.764.06 |
| 2x Schrankrohr Stahl schwarz-matt 1600mm | OPO 50.761.06 |

Wichtiges

Deckenleuchte muss entfernt werden

Trümpler, Blickensdorferstrasse 17b 6340 Baar

Trennwand + Schiebetür Schlafen

Auftrag Nr:

230025-01.03

Zuschnitt

CNC

Bankraum



ZEHNDER
HOLZ&DESIGN

Zehnder AG
Gothardstrasse 68
6410 Goldau

Tel: 041 855 43 63
Mail: info@zeh.ch

Format: 823.0/297.0

Gez: TN

Dat: 6.4.23

Mst: 1:20 | 1:2



