


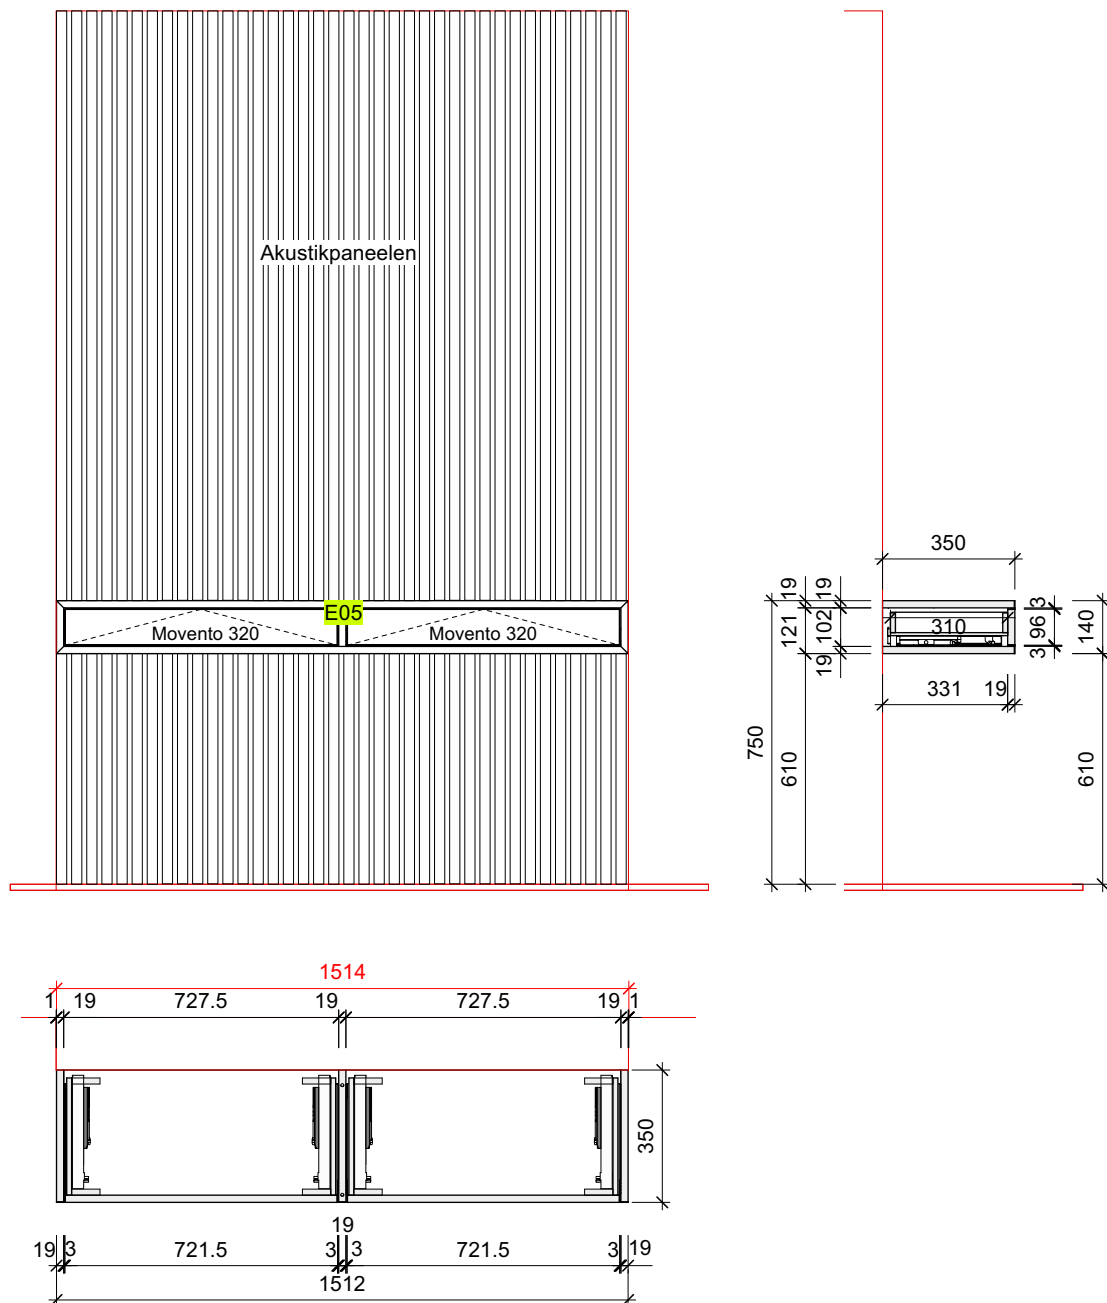

Ausführung

Material: Fenix Bianco Male weiss
Akustikpaneelen Eiche schmal

Beschläge: Tip-On
Griffe: 2Stk. Movento 320 mit Holzschubkasten
in Eiche geölt, Bo Sperrholz furniert
Schublade: 3 Stk. Badkonsolen OK-Line OPO 52.324.02
Konsolen: Akustikpaneeln ausschneiden
und direkt auf Mauerwerk montiert

- Höhe vom Schminktisch überprüfen, Beinfreiheit 570mm
Stuhlhöhe???

Schrank Masterbedroom

Uzun

Auftragsnummer:

230023-01.4.2

Zuschnitt

CNC

Bankraum



ZEHNDER
HOLZ&DESIGN

Zehnder AG
Gotthardstrasse 68
6410 Goldau
Tel: 041 855 43 63
Mail: info@zeh.ch
www.zeh.ch

copyright by zehnder ag

Gezeichnet von:

Massstab:

1:20 | 1:2

Datum Druck:

21.11.2023

M:\Schreiner\23-Aufträge\Uzun Rägelenstrasse\Schränke\Schminktisch Masterbedroom.vwx