
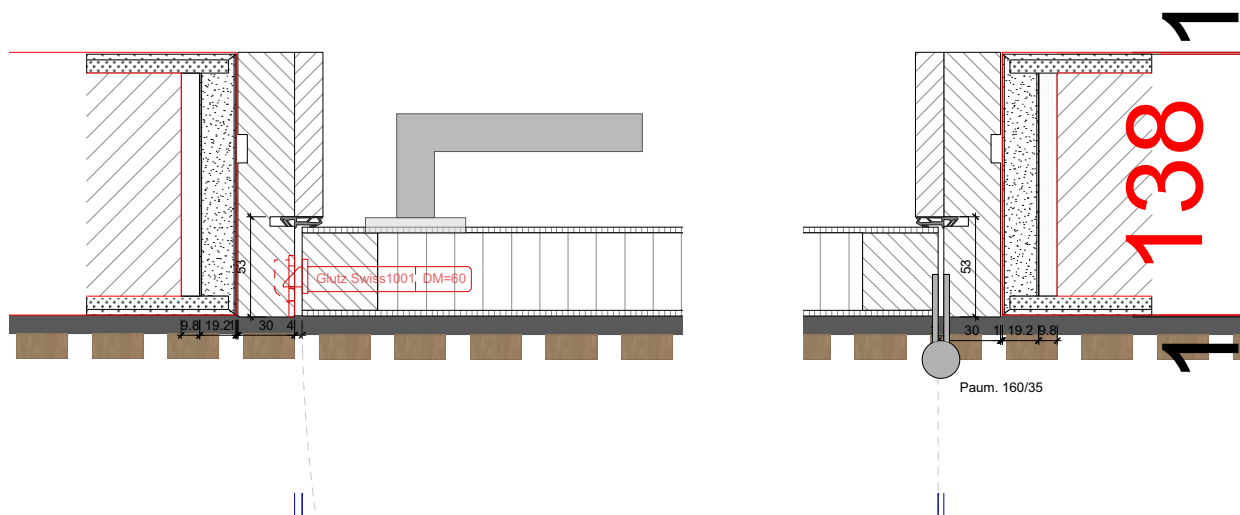


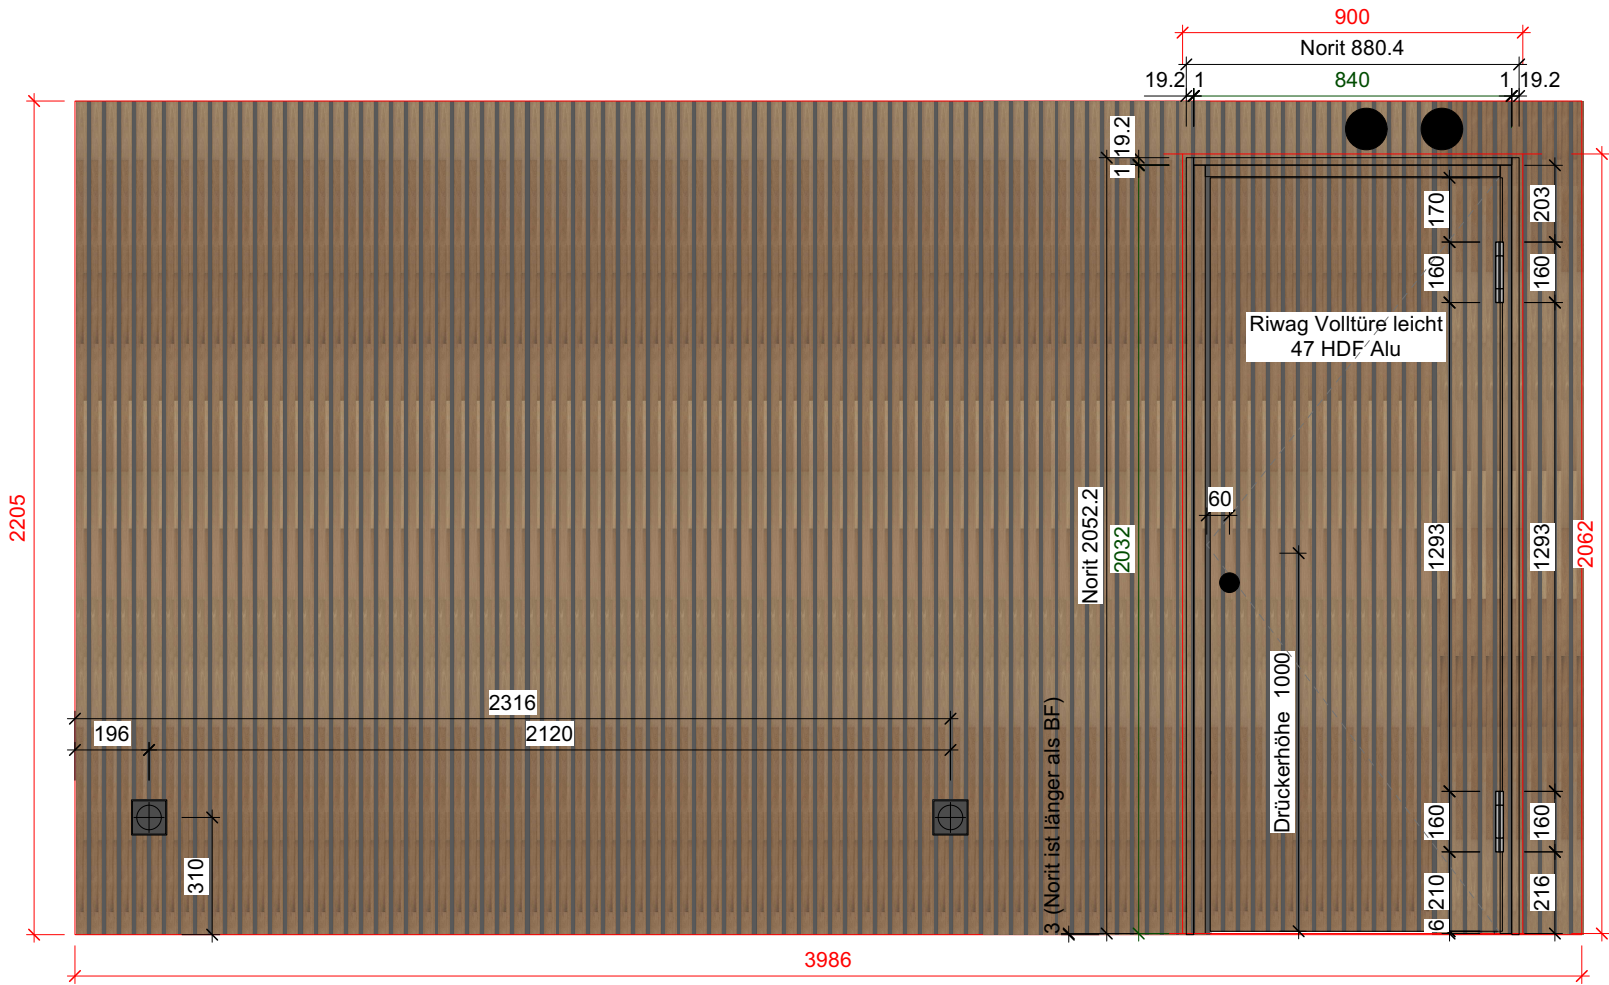

Blockfutter UG Tresor

flächenbündig konstruiert, mit Dichtung 3-seitig.

Material

Blockfutter: MDF 45mm (30 + "16" verleimt)
Türblatt: Riwig VT 47 HDF Alu
Oberfläche: Aussen Laquée weiss matt RAL 9010
Innen Woodup-Paneelen



Beschläge

Band: Objektband Glutz (OPO Artikel-Nr. 64.401.35) schwarz lackiert
Schliessblech: Glutz B-1138 Lappenschliessblech in CNS
Schloss: GLUTZ Swiss 1106 RZ mit Wechsel
Drücker: Türdrücker-Garnitur Lucia RZ graphitschwarz (OPO 61.808.02)
Dichtung: Gummidichtung schwarz
Planet OPO 67.104.03

Ausgleich Steckdose 2 x 93 x 93 x 22 schwarz lackiert
Lüftungsrohre vor Ort ausschneiden

Wichtiges:

Vormontage von Norit-Futter für Anschlüsse Gipsen
3-Seitig Kompriband eingenuet

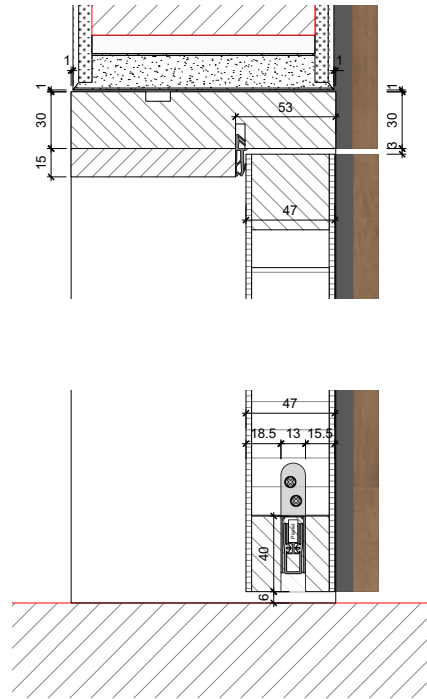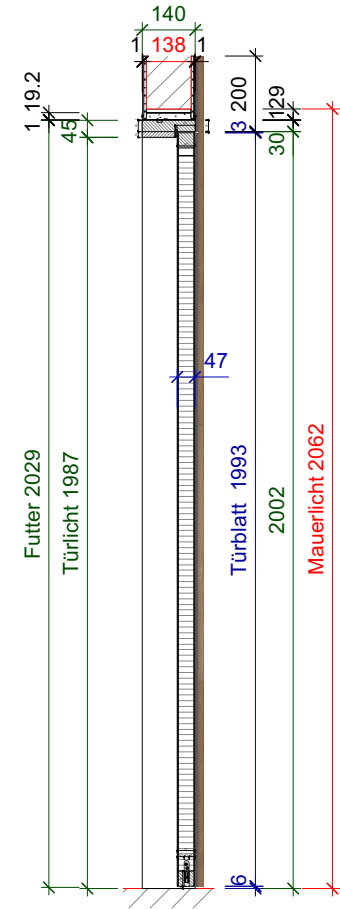

Türe Tresor		Auftragsnummer:
Uzun Rägetenstrasse		230023-01.03
Zuschnitt		Gezeichnet von:
CNC		
Bankraum		
ZEHNDER HOLZ&DESIGN		Massestab: 1:20 1:2
Zehnder AG Gothardstrasse 68 6410 Goldau Tel: 041 855 43 63 Mail: info@zeh.ch www. zeh.ch		Datum Druck: 05.12.2023
M:\Schreinerei\23-Aufträge\Uzun Rägetenstrasse\Türen\Blockfuttertüren_v2023.vwx		copyright by zehnder ag