
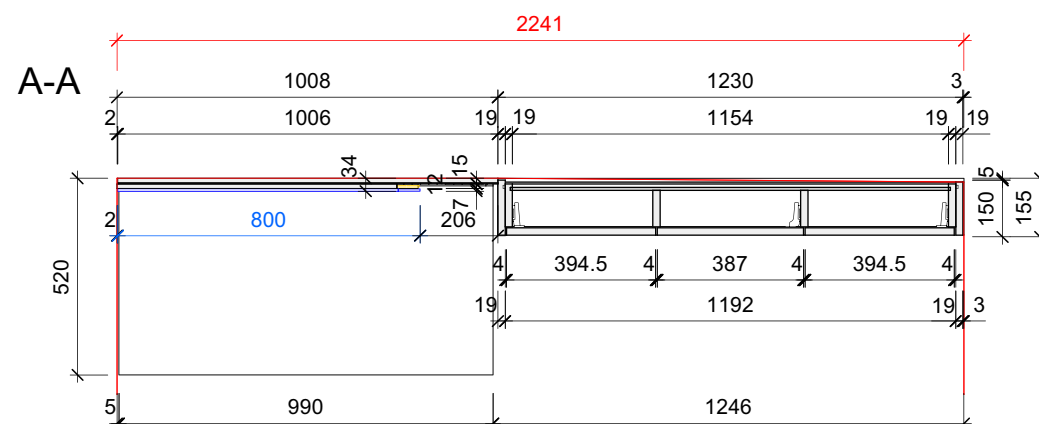
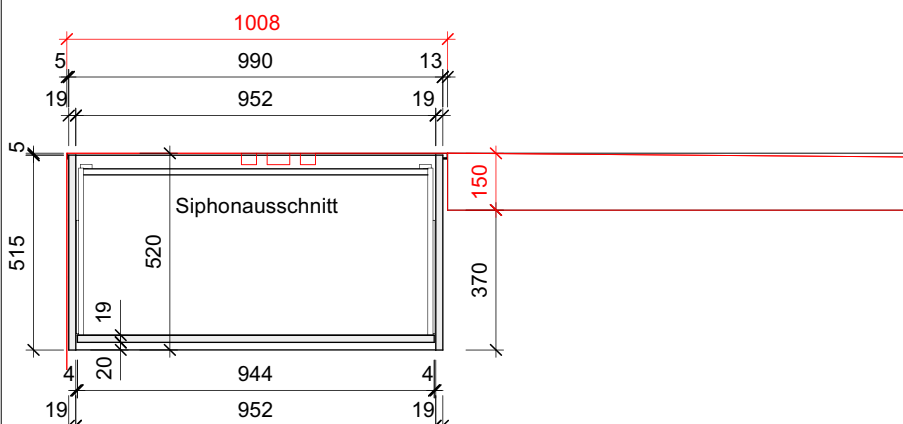


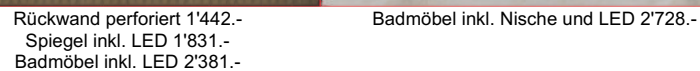

Front und Sichtteile: Spa fur 19mm, Tech Furnier Nussbaum 702, senkrecht furniert gem. Muster
Wand links: MDF 15mm, furniert Nussbaum 2.4mm + 0.6mm Tech Furnier Nussbaum 702
vertikale Nuten im 20mm Abstand und 2mm tief
Innen: Spa bes 19mm, U961 ST2 Graphitschwarz mit ABS Sicherheitskanten
Griffe: Schublade: Griffleiste massiv Nussbaum, Tech Furnierkante vorne
Türli: unten greifbar
Türband: Blum-Topfscharnier mit Sanftschliessung
Schublade: Blum Legrabox schwarz mit Sanfteinzug, Siphonausschnitt **bestellt**
Tablare: Auf Ringersbügel Bohr-ø 5mm
Spiegel: Floatspiegel klar 6mm Kanten poliert
Konsole: Badkonsolen verzinkt 450mm OK-Line, OPO 52.324.03 **bestellt**
Beleuchtung: Neo-Flex 4x10 mit Travo Dali, über Taster bedienbar
Bei Spiegel: Design-Unterbauprofil, 19x9mm, über Taster / Dali bedienbar
Waschtischbecken: bauseits

- Masse müssen auf die Situation vor Ort noch angepasst werden
- Test mit LED Band, geht diese Biegung
- Ausschnitt für Siphon

Technical drawing of a cabinet door cross-section. The drawing shows three main layers: a grey layer labeled 'MDF furnier (2.4+0.6)', a white layer labeled 'MDF roh', and a blue layer labeled 'Spiegel'. A yellow rectangular area on the 'MDF roh' layer is labeled 'LED'. An arrow points to the top edge of the 'MDF roh' layer, labeled 'Furnierkante'. Dimensions are indicated by numbers and lines: 15, 12, 3, 19, 12, 6, 4, 4, 4, and a total width of 34 at the bottom.

Griffprofil Nussbaum
mit Furnierkante

Bad OG		Auftragsnummer: 230048-04.01
Weinbergstrasse 31		
Zuschnitt	 ZEHNDER HOLZ & DESIGN Zehnder AG Gothardstrasse 68 6410 Goldau Tel: 041 855 43 63 Mail: info@zeh.ch www.zeh.ch copyright by zehnder ag	
CNC		
Bankraum		
M:\Scheiternell\23_Aufträge\Weinbergstrasse 31\Wäschtscheit\01 OG Bad wox		Gezeichnet von: Massstab: 1:20 1:2 Datum Druck: 19.02.2024