


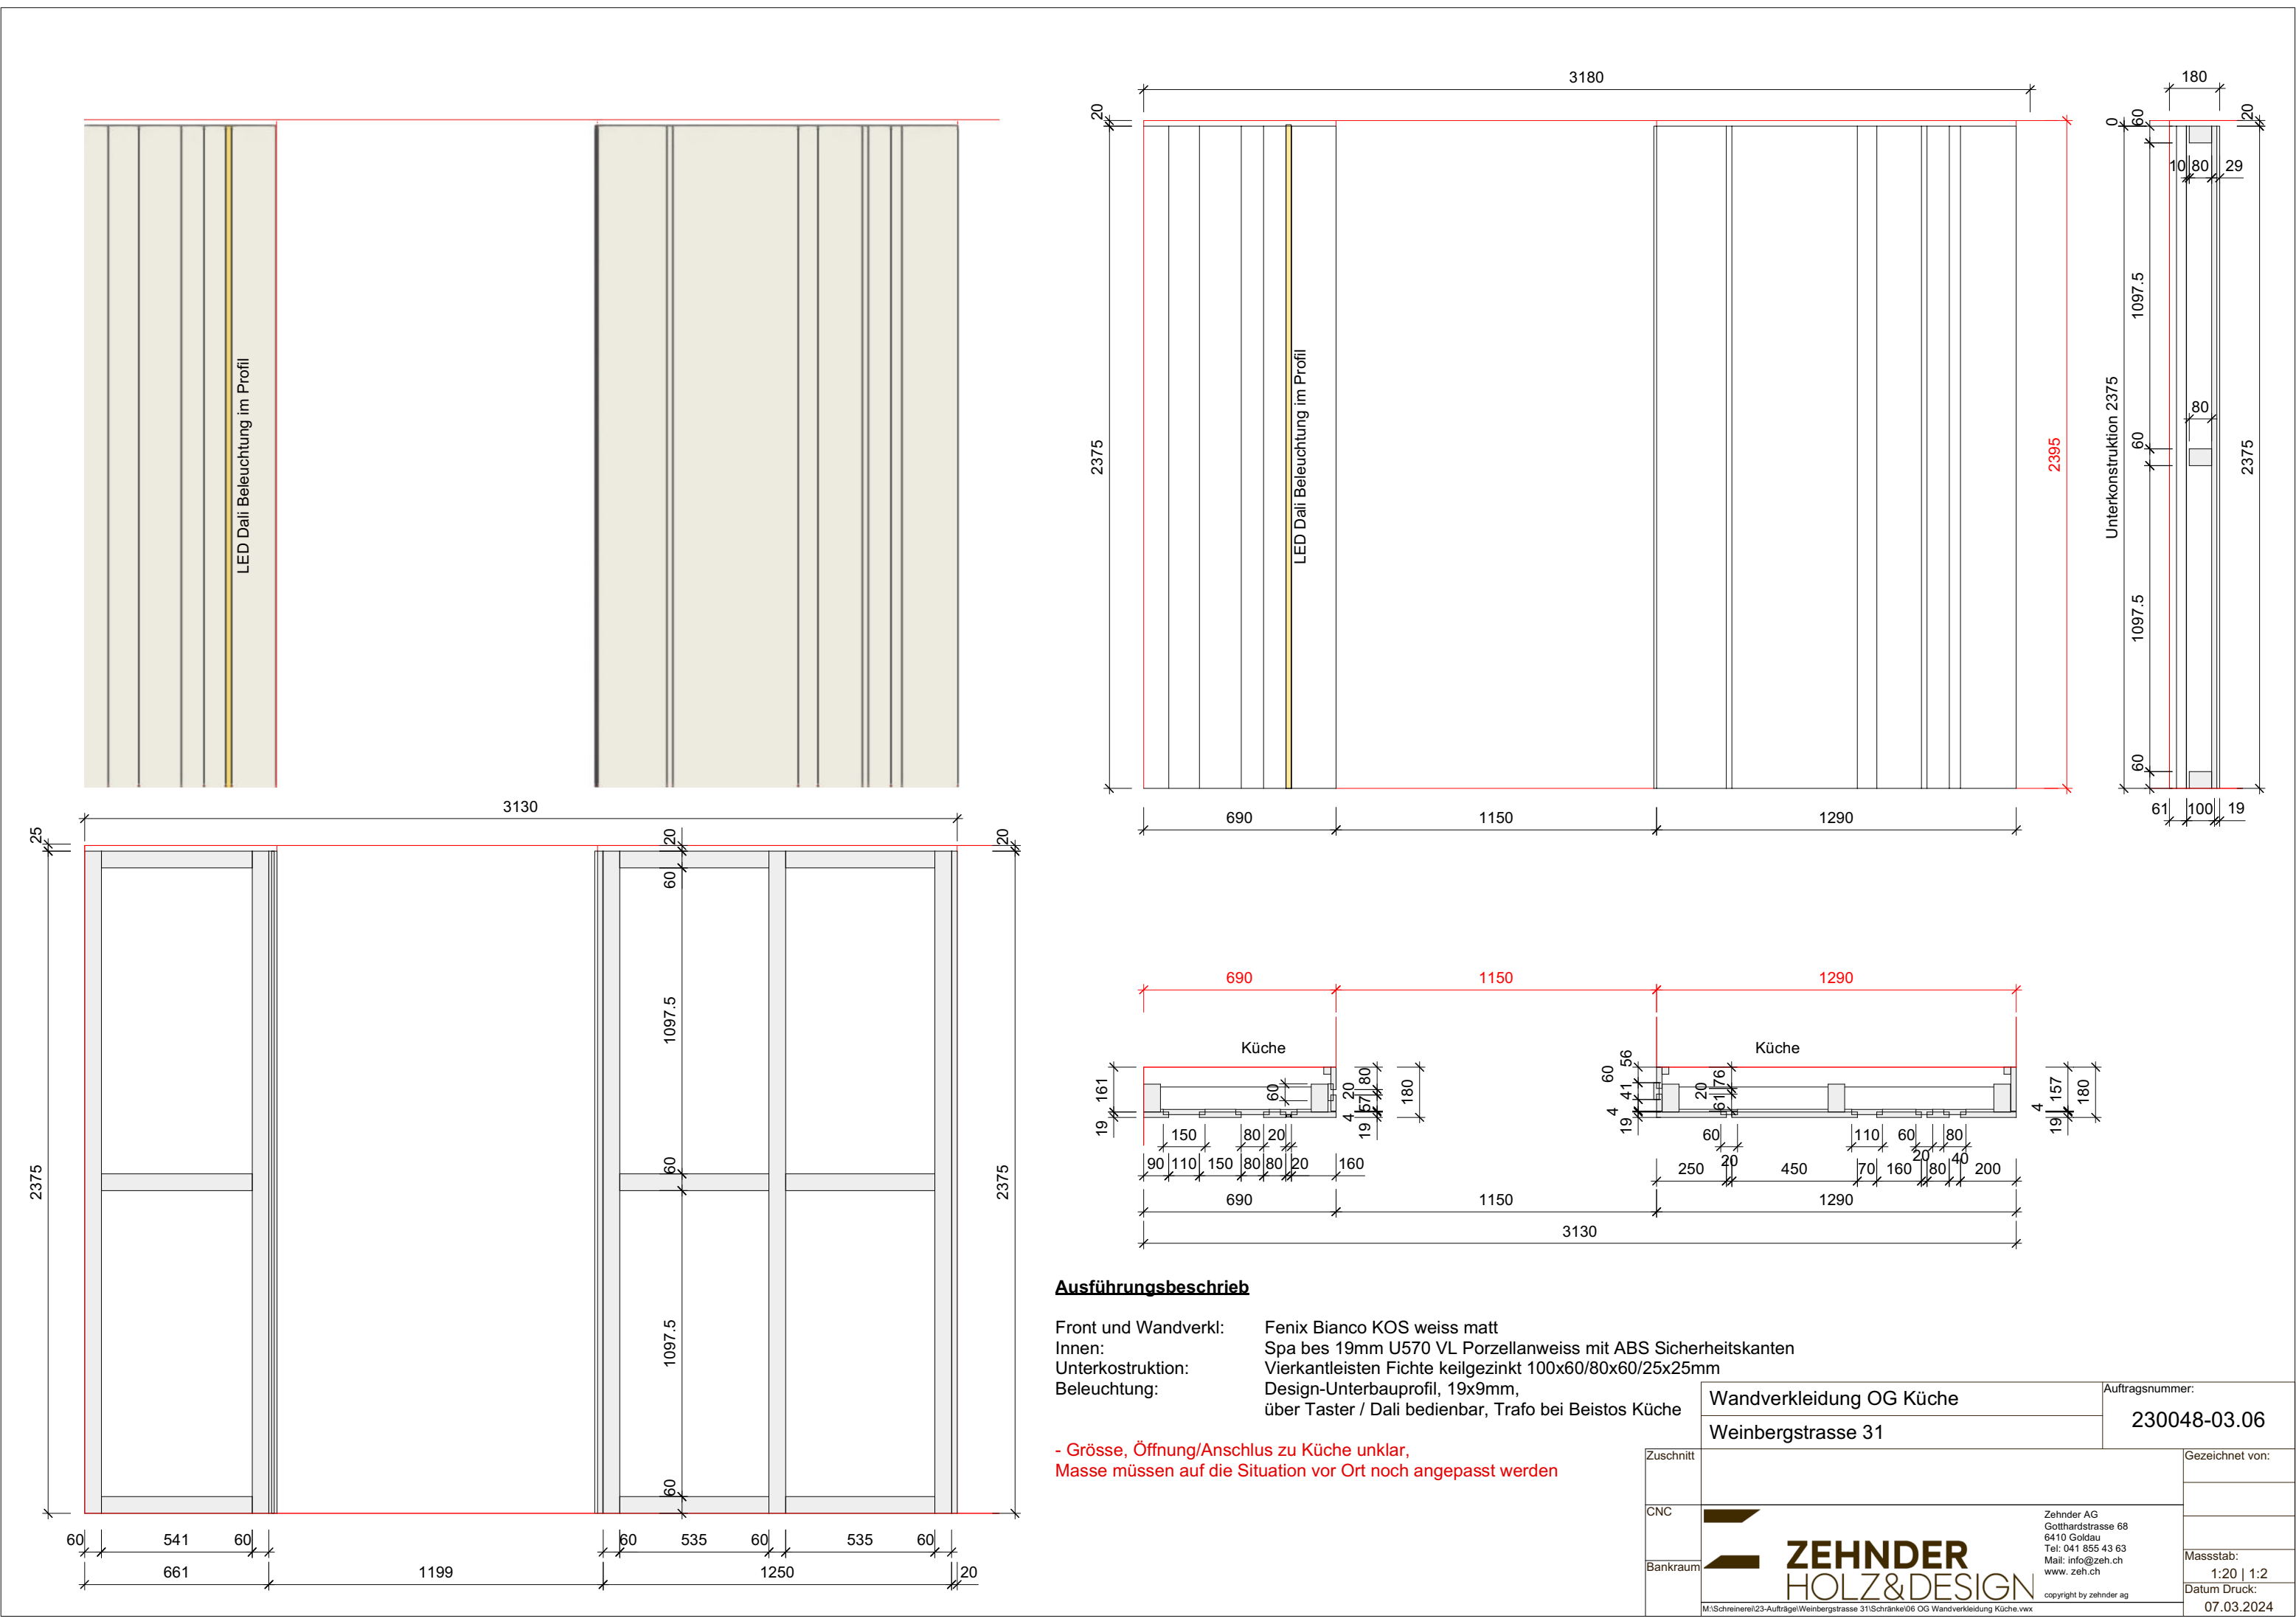

Ausführungsbeschreibung

Front und Wandverkl: Fenix Bianco KOS weiss matt
Innen: Spa bes 19mm U570 VL Porzellanweiss mit ABS Sicherheitskanten
Unterkostruktion: Vierkanteleisten Fichte keilgezinkt 100x60/80x60/25x25mm
Beleuchtung: Design-Unterbauprofil, 19x9mm, über Taster / Dali bedienbar, Trafo bei Beistos Küche

- Grösse, Öffnung/Anschluss zu Küche unklar,
Masse müssen auf die Situation vor Ort noch angepasst werden

Küche	Wandverkleidung OG Küche	Auftragsnummer: 230048-03.06
	Weinbergstrasse 31	
Zuschnitt	ZEHNDER HOLZ&DESIGN M:\Schreiner\23-Aufträge\Weinbergstrasse 31\Schränke\06 OG Wandverkleidung Küche.vwx Zehnder AG Gothardstrasse 68 6410 Goldau Tel: 041 855 43 63 Mail: info@zeh.ch www. zeh.ch copyright by zehnder ag	
CNC		
Bankraum		
		Gezeichnet von:
		Masstab: 1:20 1:2
		Datum Druck: 07.03.2024