

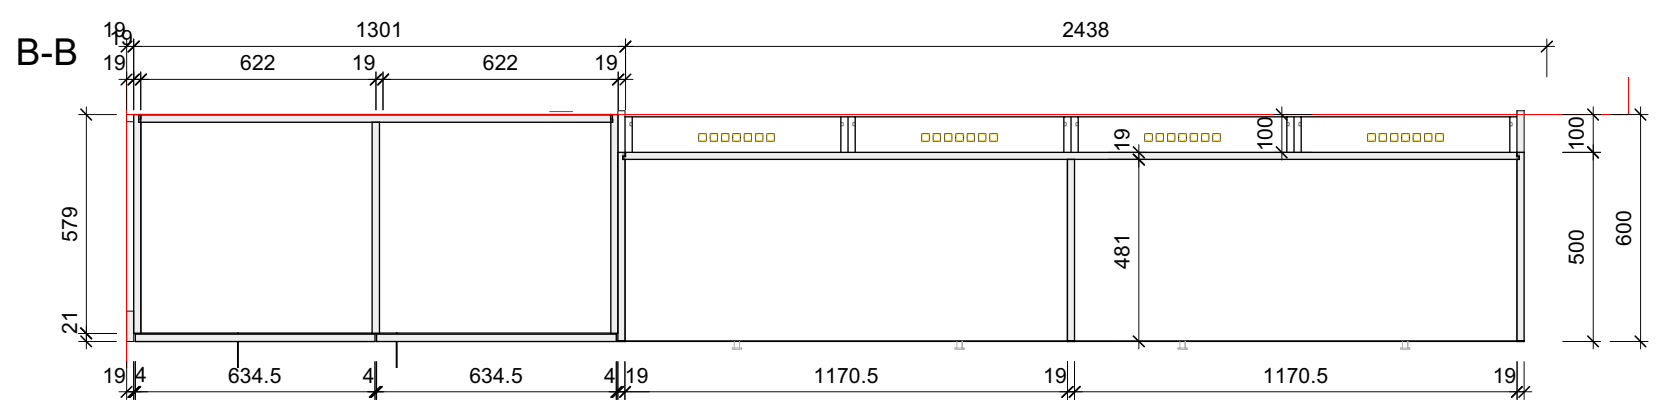
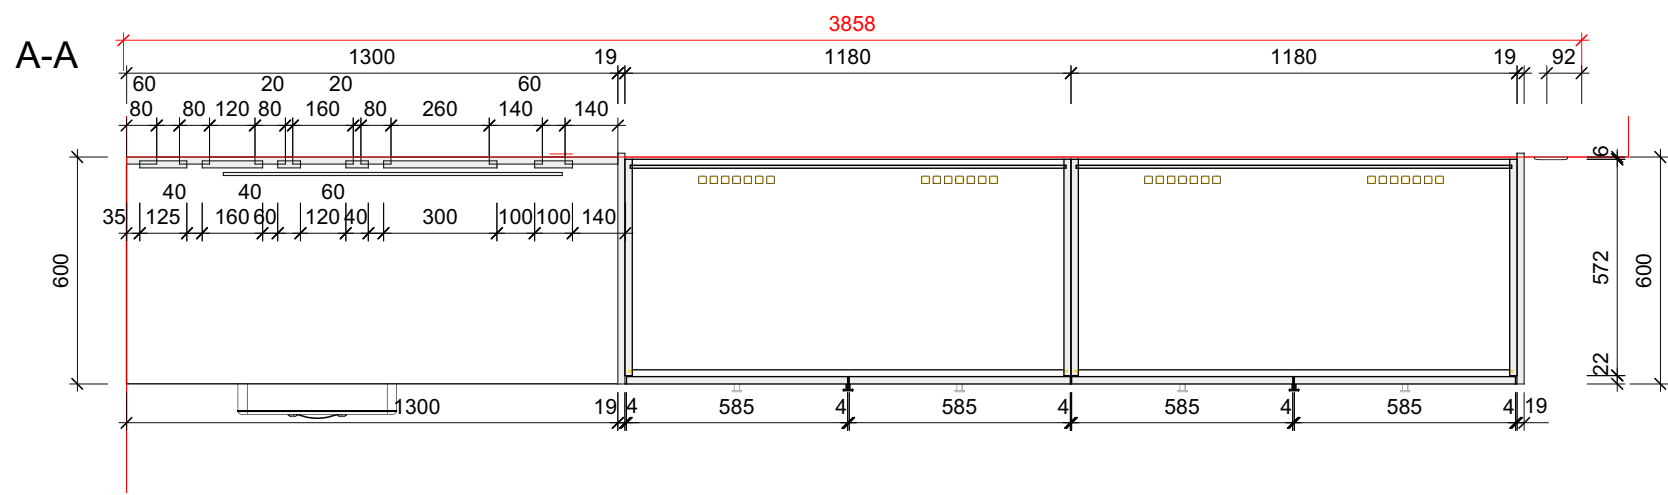
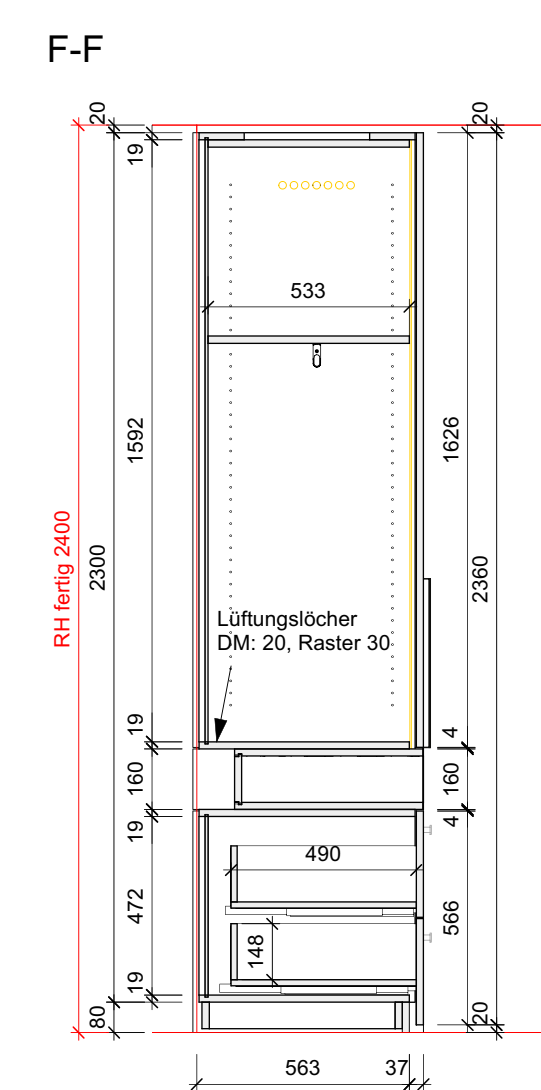
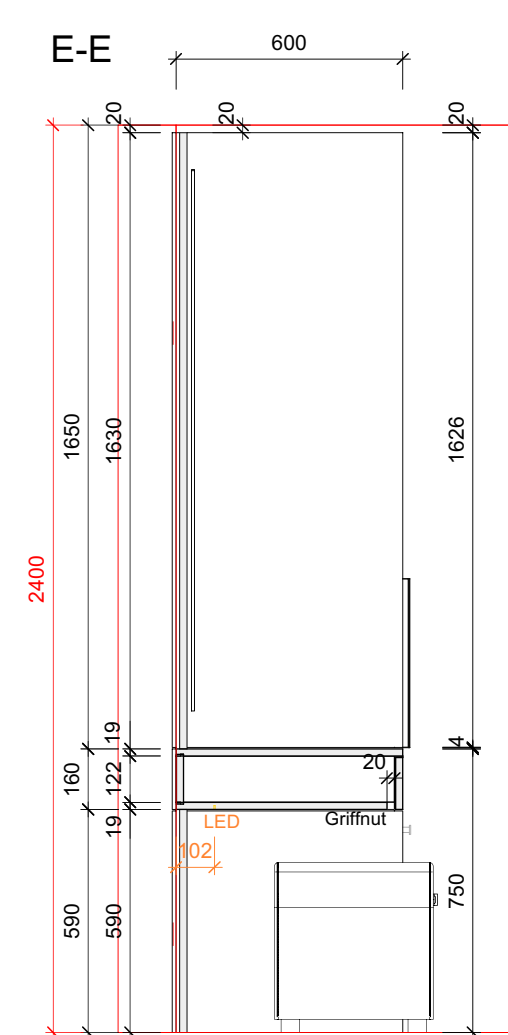
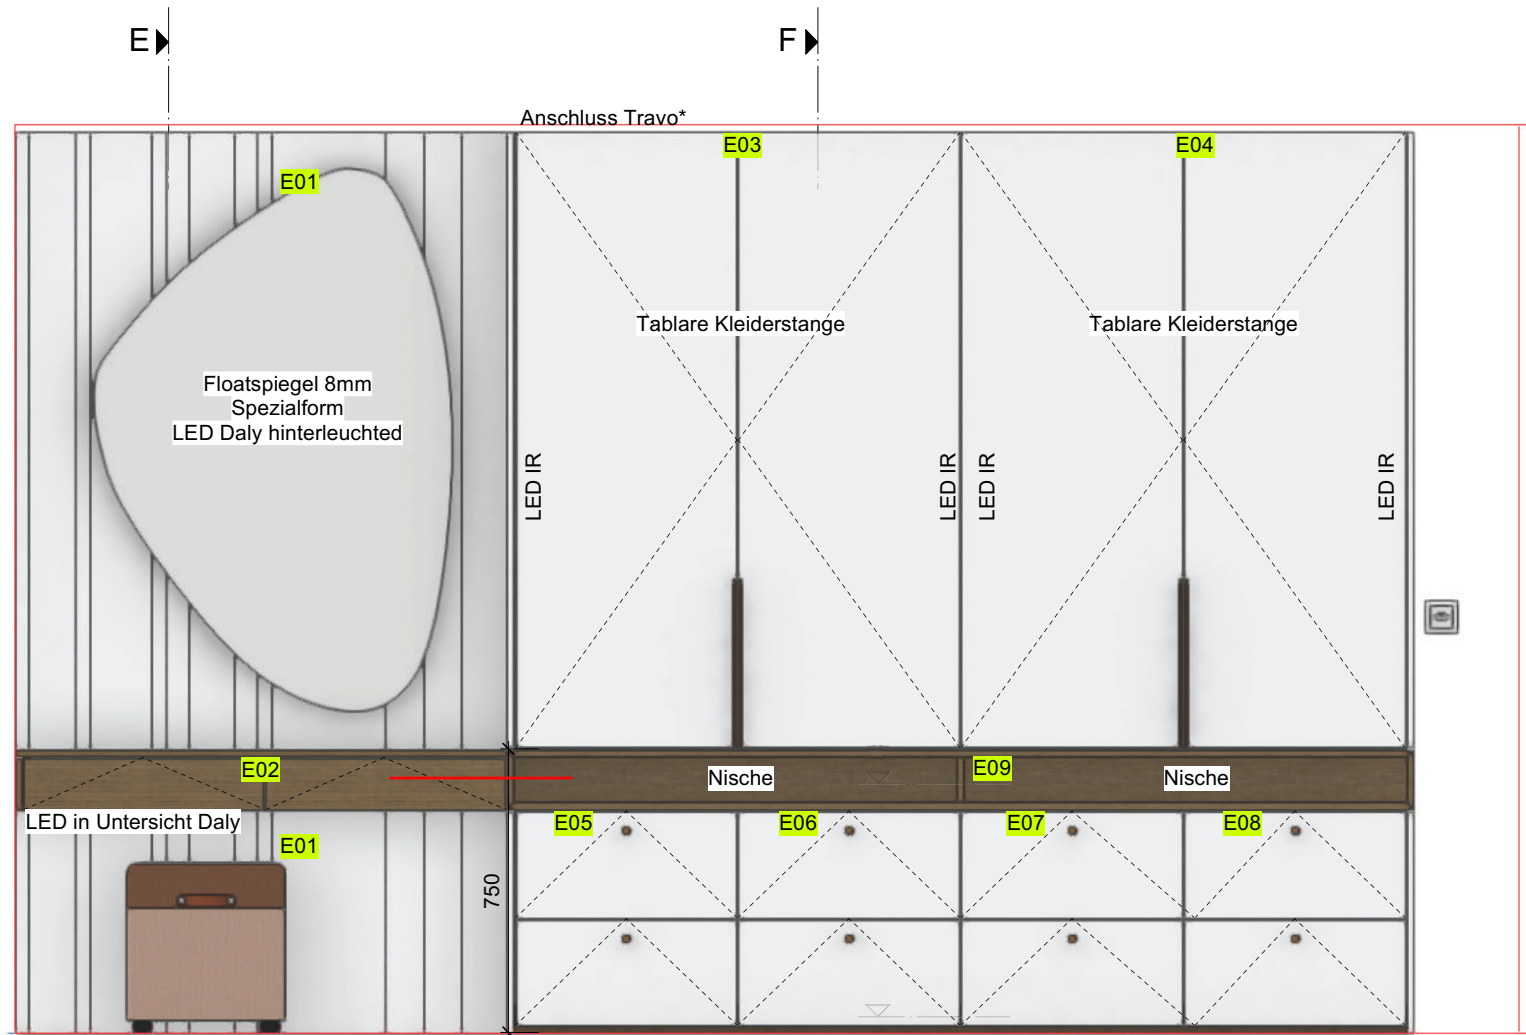
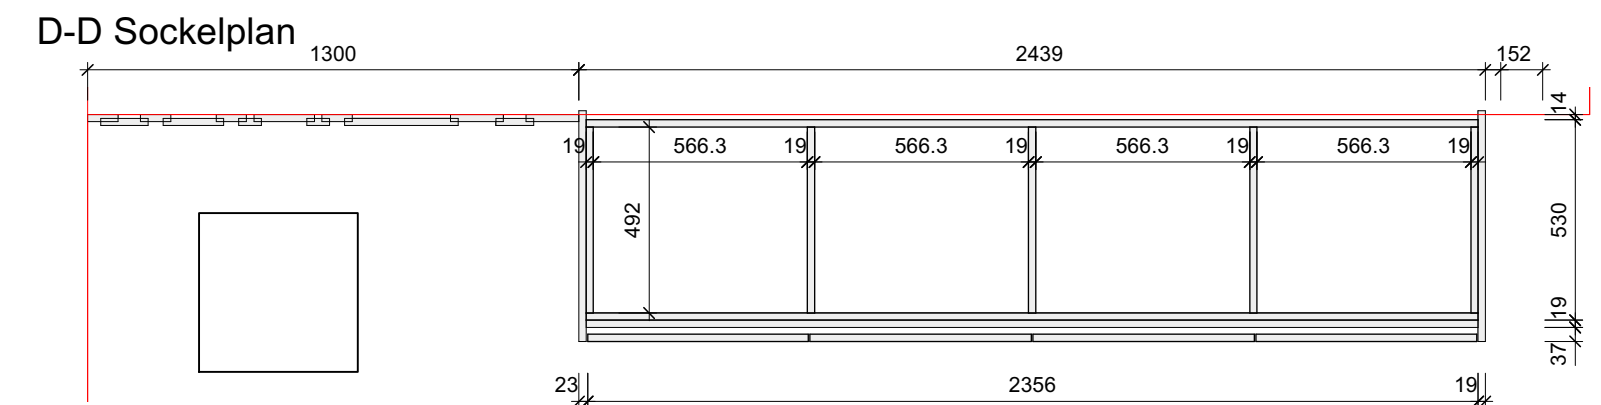


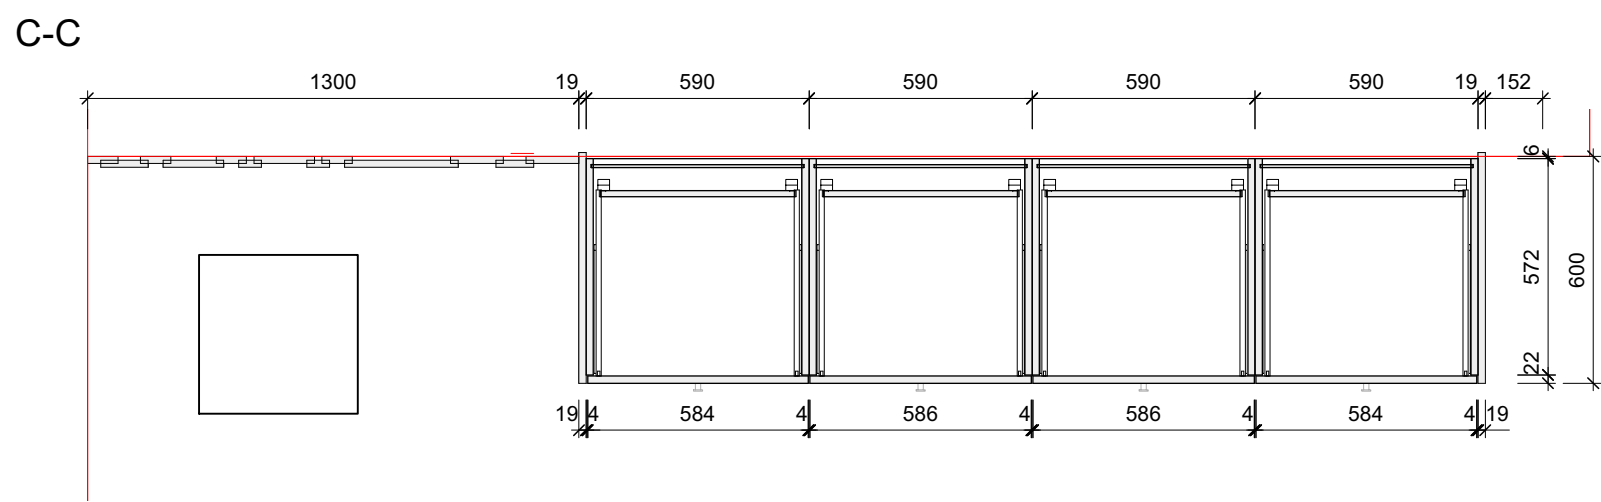

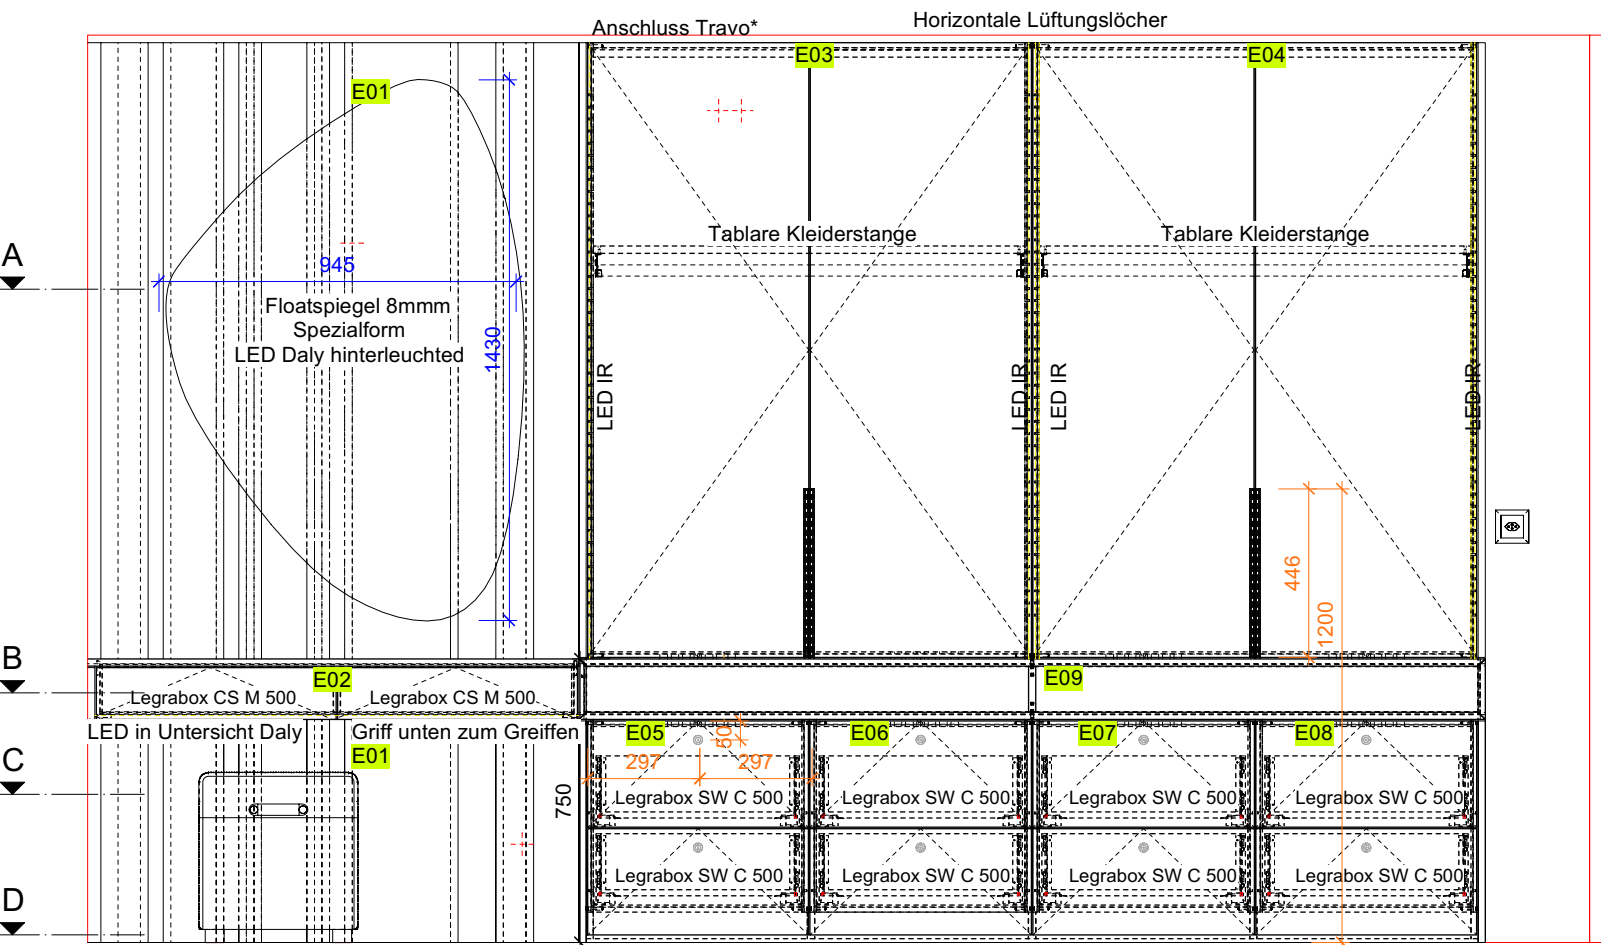

Ausführungsbeschreibung

- Front und Sichtteile: Schränke Fenix Bianco KOS weiss matt
Nische und ABD in Spa für 19mm, Tech Furnier Nussbaum 702
Innen: Spa bes 19mm U570 VL Porzellanweiss mit ABS Sicherheitskanten
Griffe: E02 Schubladen unten zum Greifen, Boden vorne 20mm zurückschneiden
E03/E04 Türli Aluminium Griffleiste Tango eloxiert Art.-Nr.: 225.7430 lackiert RAL1036 **bestellt**
E05-E08 Möbelknöpfe HETTICH ProDecor Tonal OPO 92.665.61 lackiert RAL1036 **bestellt**
Türband: Blum-Topfscharnier mit Sanftschiessung
Kleiderstangen: Schrankrohr oval 15/30mm schwarz mit Endlager **bestellt**
Spiegel: Floatspiegel Spezialform klar 8mm Kanten poliert (4-teilig)
Beleuchtung: Schrank innen: Neo-Flex 4x10 mit Travo und IR-Sensor im vorderen Bereich seitlich eingenutet
Bei Spiegel: über Taster / Dali bedienbar
Lüftung: oben Doppeldeckel demontierbar, unten Boden 15 mm zurück
Bei Doppeltüren wird beim Boden 15mm Himacs angeleimt als Puffreanschlag L:120x19
Lüftung: Bohrungen horizontal und vertikal

09 EG Garderobe		Auftragsnummer: 230048-03.09	
Weinbergstrasse 31			
 ZEHNDER HOLZ&DESIGN		Gezeichnet von:	
		Zehnder AG Gotthardstrasse 68 6410 Goldau Tel: 041 855 43 63 Mail: info@zeh.ch www. zeh.ch copyright by zehnder ag	
M:\Schreinerei\23-Aufträge\Weinbergstrasse 31\Schränke\VW Backup\09 EG Garderobe.vwx		Massstab: 1:20 1:2 Datum Druck: 13.02.2024	