

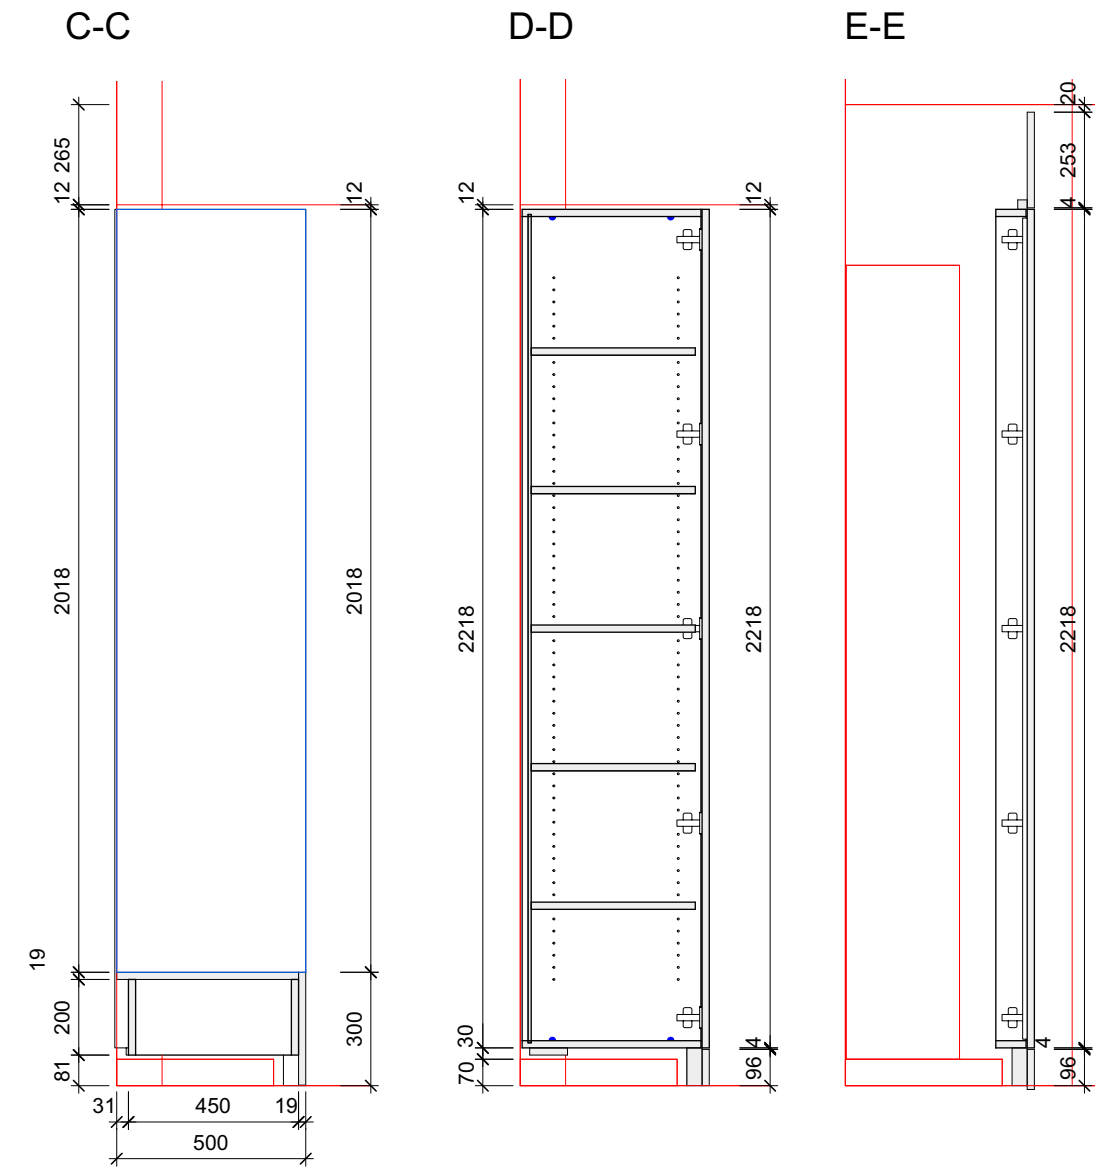
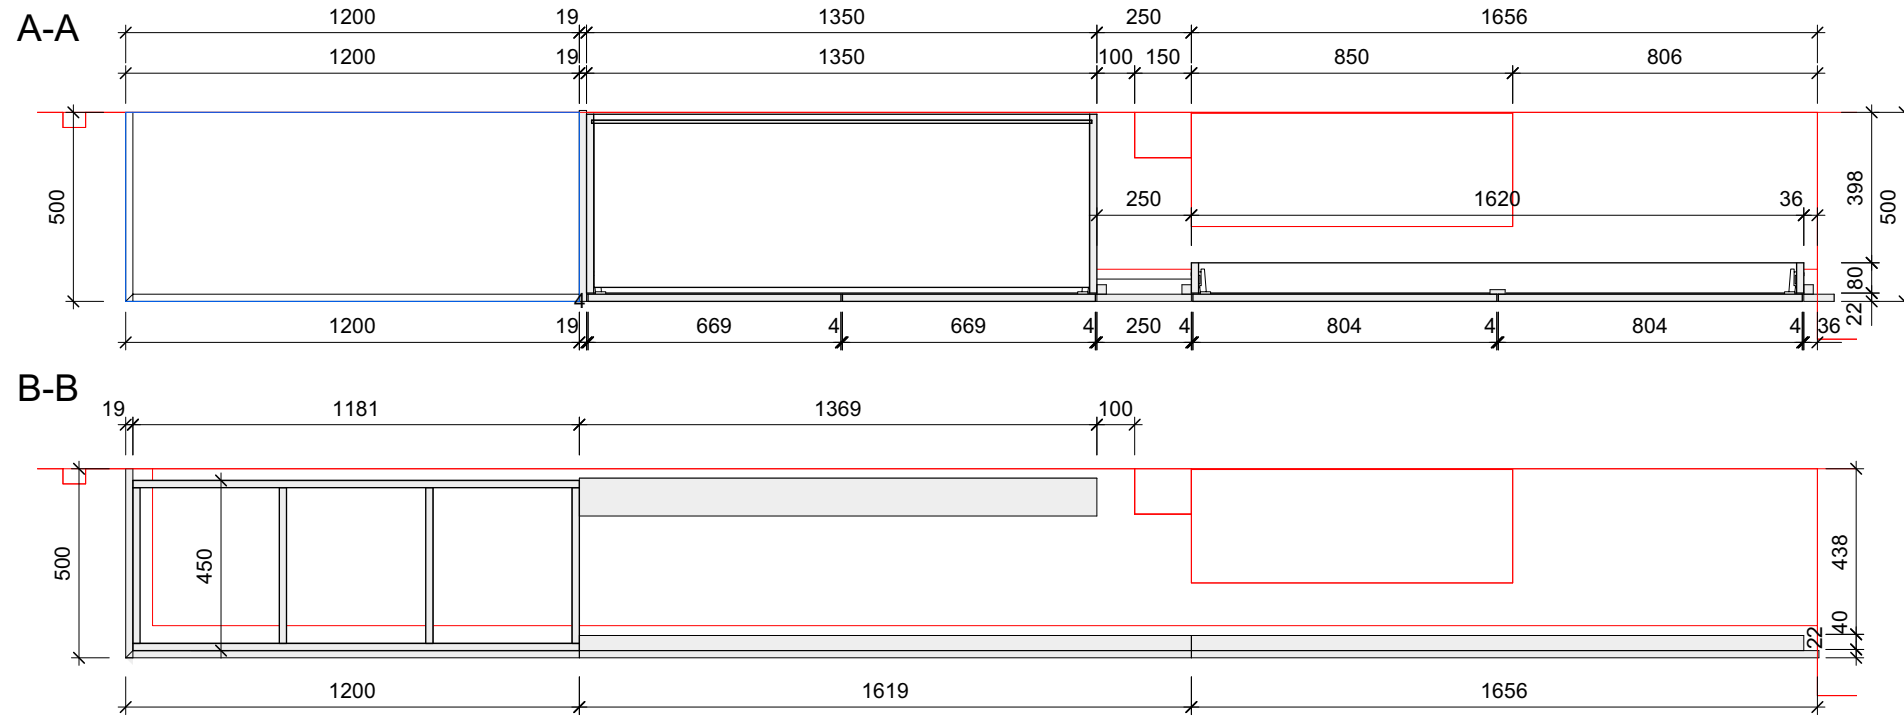


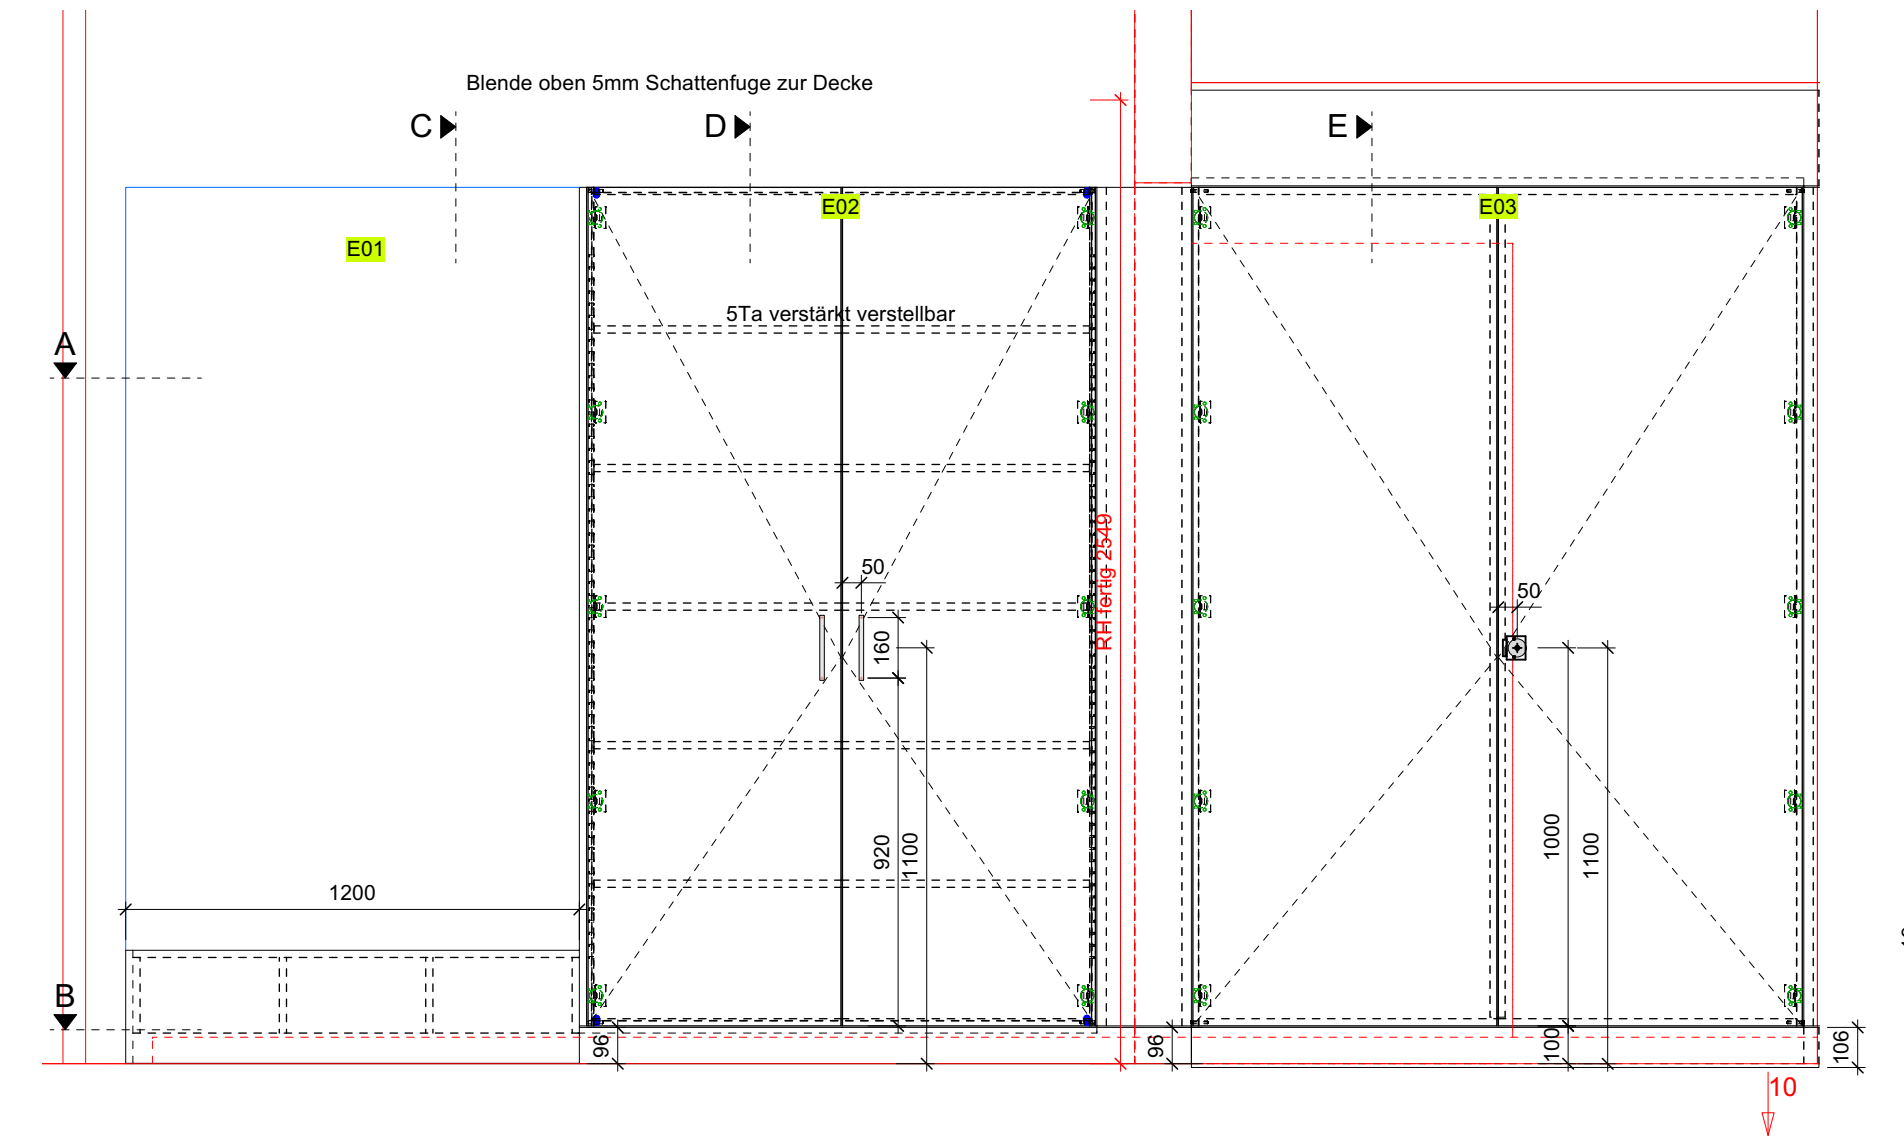

Ausführung
Aussen: Span bes Egger U750 ST9 Lichtgrau 19mm
Innen: San bes K101 PE weiss 19mm
Glasvitrine: bauseits 1200 x 330 x 500mm
Möbelgriff: Edelstahl matt OPO 41.016.04
Dornrosette: OPO 47.592.11
Espagnolettenschloss DM 28mm mit Stange
Lüftungsgitter: grau Artikel OPO 53.688.02.
Blende oben zwischen Balken eingepasst mit 20mm Schattenfuge
Blende fest inklusive Ausschnitten für bauseitige Schalter
Sockel rechts 10mm schräg schneiden

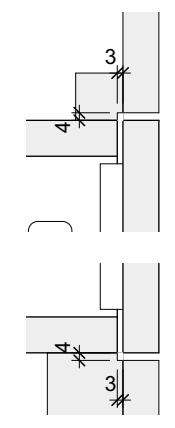

Elektroschrank		Auftragsnummer:	
Boulder Area		240104-05.01	
Zuschnitt			Gezeichnet von:
CNC			MJ
Bankraum			VW2023 SP7-F7 R1 15.12.2023
 Zehnder AG Gotthardstrasse 68 6410 Goldau Tel: 041 855 43 63 Mail: info@zeh.ch www.zeh.ch copyright by zehnder ag		Massstab:	
		1:20 1:2	
		Datum Druck:	
		26.02.2025	