
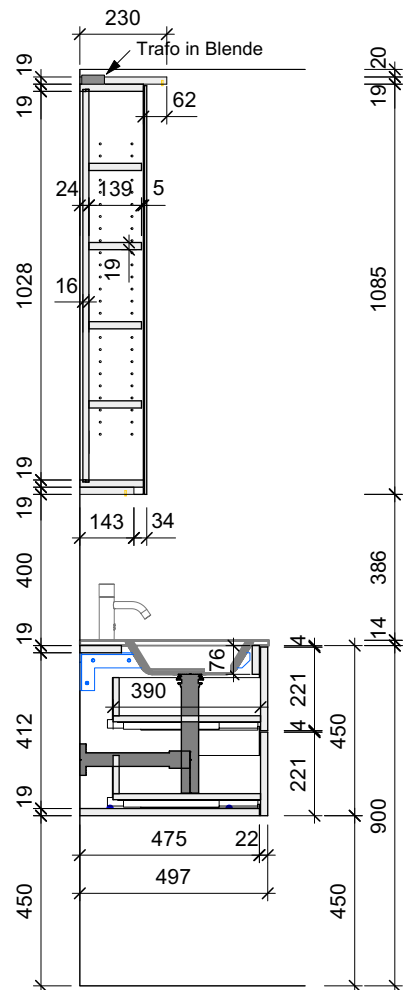
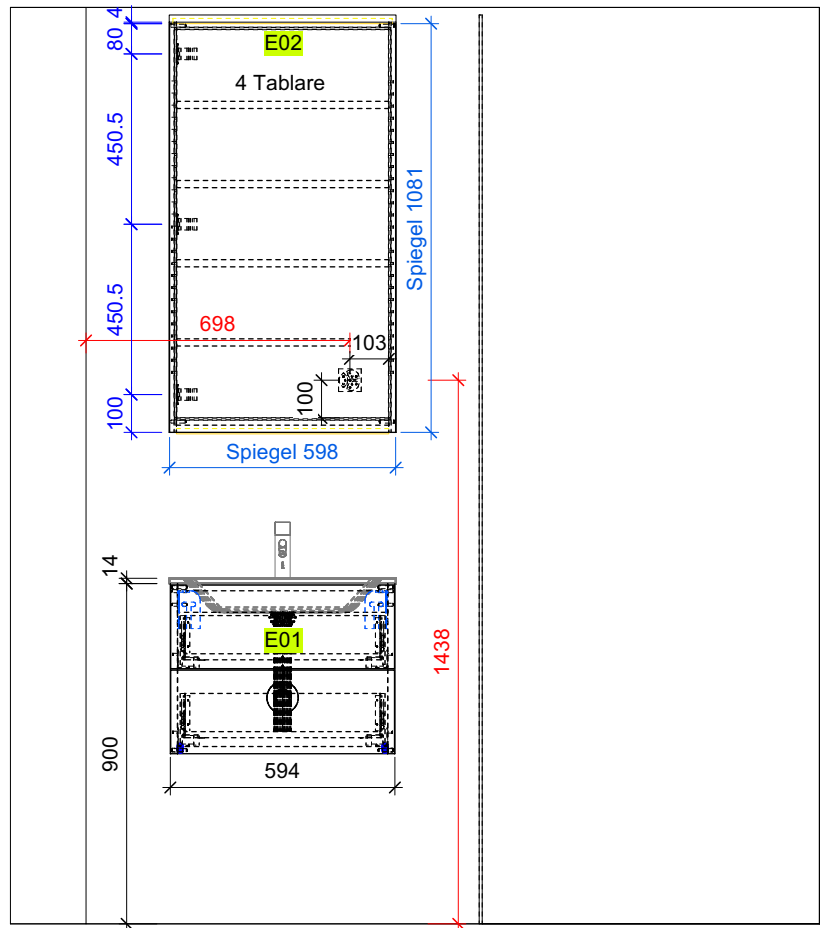


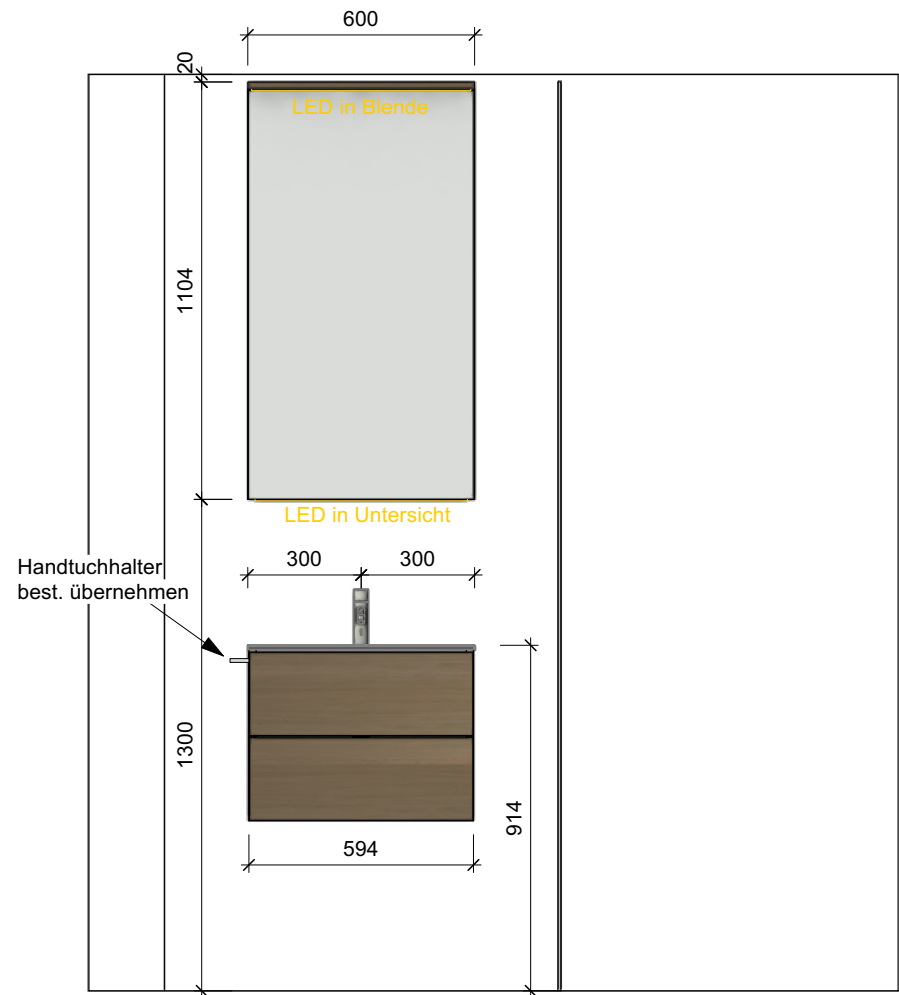

Ausführungsbeschreibung

Waschtischunterbau

Front und Sichtteile: Unilin Dekorspan Master Oak double fumed 0H914 V2 (spa_bes_K_Decor2_19)
Innen: Spanplatte K101 PE weiss, ABS-Sicherheitskante (spa_bes_K_K101_PE)

Spiegelschrank

Sichtteile aussen: Vivacolor W980 ST7 Premiumweiss (spa_bes_K_Decor_19)
Innen: Spanplatte K101 PE weiss, ABS-Sicherheitskante (spa_bes_K_K101_PE)
Türli: Doppelspiegel 6mm


Wandtablare:

Mit produzieren noch warten (Tiefe Vormauer)
Unilin Dekorspan Master Oak double fumed 0H914 V2 (spa_bes_K_Decor2_19)
Unsichtbar auf Tablarkonsolen, mittig über dem WC montiert.


Beschläge

Griffe: Spiegeltür unten greifbar, Schubladen werden durch Tipon geöffnet. (Keine Griffe)
Schubladen: 2 Stk. Blum Legrabox K400 seidenweiss mit Sanfteinzug und Tip-On
Ausschnitte für Siphon
Konsole: Badkonsolen verzinkt 450mm OK-Line, OPO 52.324.03
Handtuchhalter: Bestehender übernehmen
Türband: Blum-Glastürscharnier mit Sanftschiessung
Strom: Steckdose in Rückwand
Beleuchtung: LED Linearbeleuchtung in Blende und Untersicht flächenbündig eingelassen.
Inklusive Trafo. Taster und Zuleitung bauseits.
Neo-Flex 4x10 mit Travo Dali, über Taster bedienbar

Tablarkonsolen: 4 Stk. Tablarträger OK-Line 3D verzinkt, verstellbar, OPO 52.497.21 **noch warten**

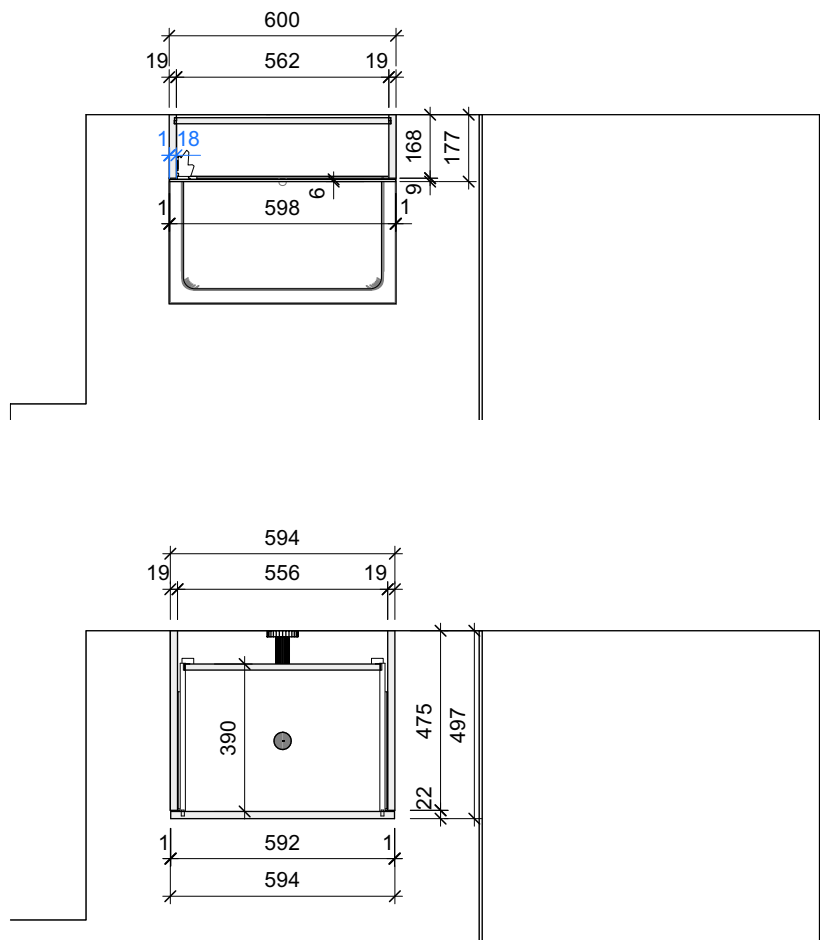

Wandtablare
(noch warten mit produzieren)

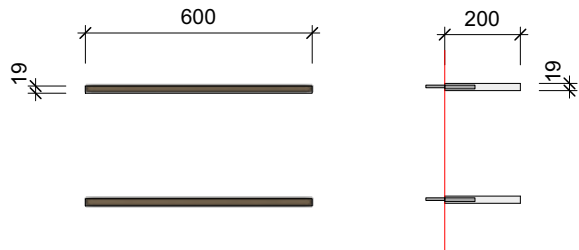

Badmöbel Kind		Auftragsnummer:
Dellmann		240021-01.09
Zuschnitt		Gezeichnet von:
CNC		
Bankraum		
ZEHNDER HOLZ&DESIGN M:\Schreinerei\24-Aufträge\Dellmann\Badmöbel\Badmöbel Kind.vwx Zehnder AG Gotthardstrasse 68 6410 Goldau Tel: 041 855 43 63 Mail: info@zeh.ch www.zeh.ch copyright by zehnder ag		VW2023 SP7-F7 R1 15.12.2023 Massstab: 1:20 1:2 Datum Druck: 01.07.2024