


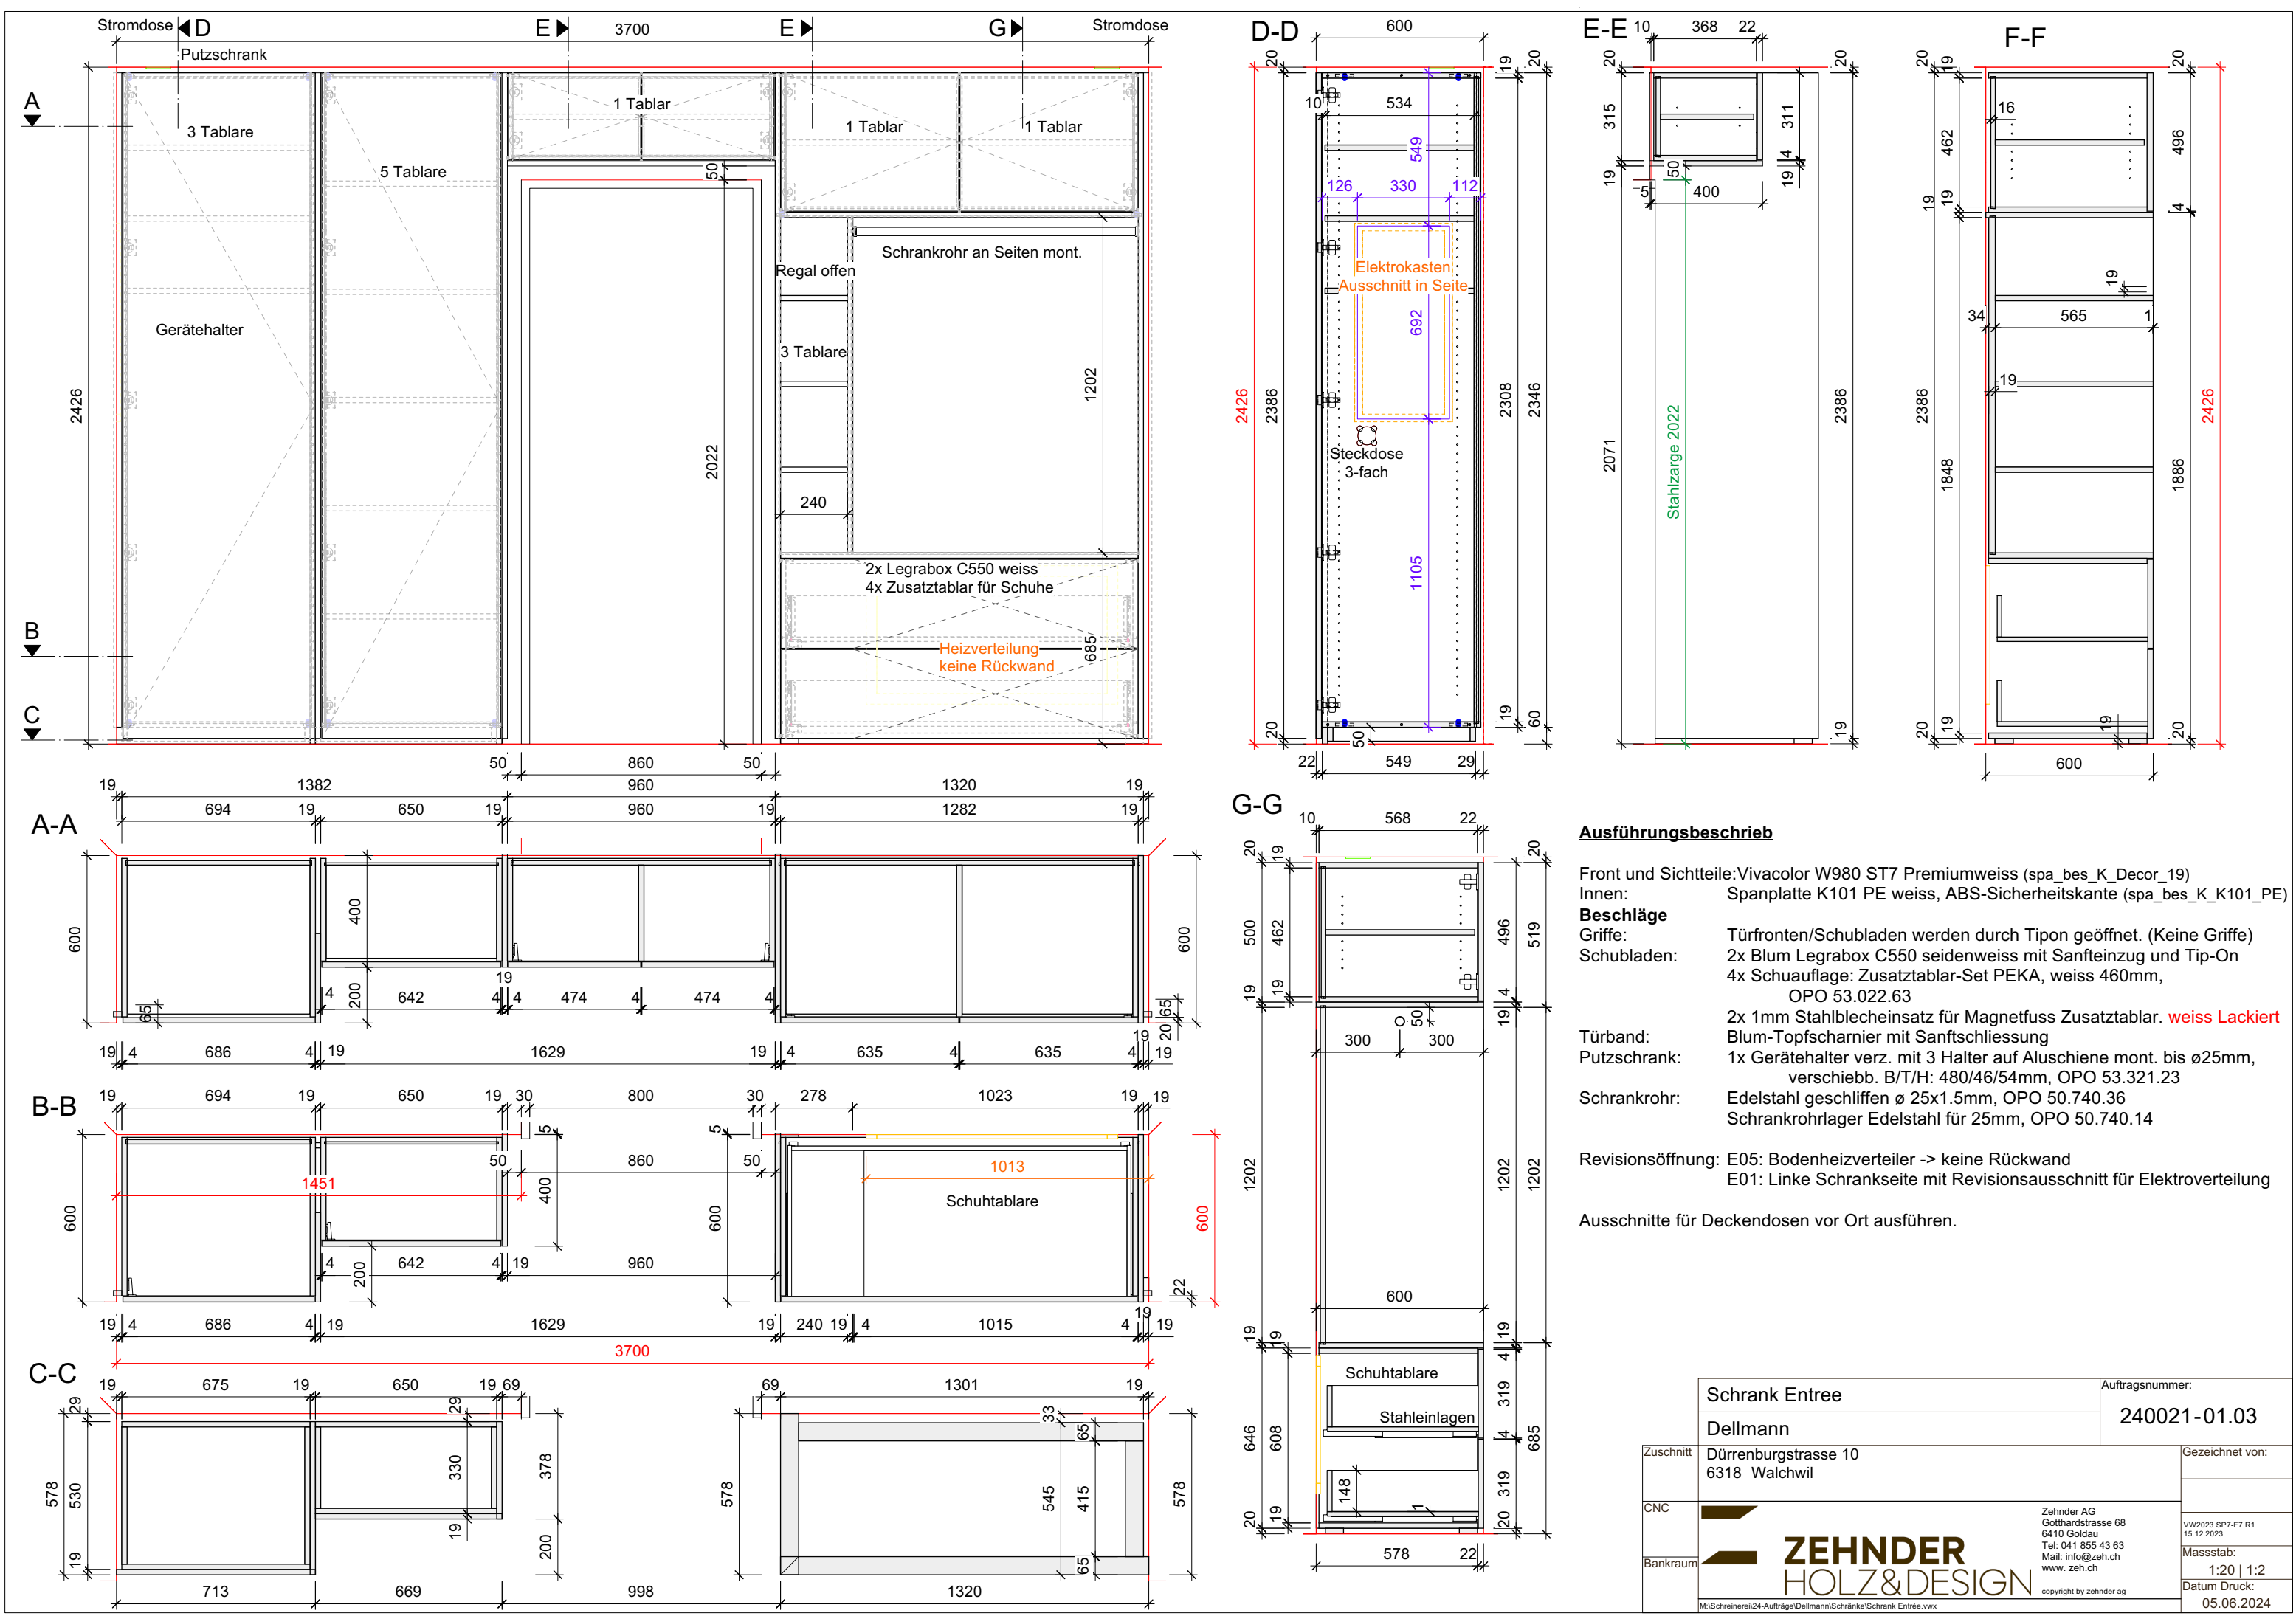

Ausführungsbeschreibung

Front und Sichtteile: Vivacolor W980 ST7 Premiumweiss (spa_bes_K_Decor_19)
Innen: Spanplatte K101 PE weiss, ABS-Sicherheitskante (spa_bes_K_K101_PE)

Beschläge
Griffe: Türfronten/Schubladen werden durch Tipon geöffnet. (Keine Griffe)
Schubladen: 2x Blum Legrabox C550 seidenweiss mit Sanfteinzug und Tip-On
4x Schuauflage: Zusatztablar-Set PEKA, weiss 460mm, OPO 53.022.63
2x 1mm Stahlblecheinsatz für Magnetfuss Zusatztablar. **weiss Lackiert**

Türband: Blum-Topfscharnier mit Sanftschiessung
Putzschrank: 1x Gerätehalter verz. mit 3 Halter auf Aluschiene mont. bis ø25mm, verschiebb. B/T/H: 480/46/54mm, OPO 53.321.23

Schrankrohr: Edelstahl geschliffen ø 25x1.5mm, OPO 50.740.36
Schrankrohrlager Edelstahl für 25mm, OPO 50.740.14

Revisionsöffnung: E05: Bodenheizverteiler -> keine Rückwand
E01: Linke Schrankseite mit Revisionsausschnitt für Elektroverteilung

Ausschnitte für Deckendosen vor Ort ausführen.

Schränk Entree		Auftragsnummer:	
Dellmann		240021-01.03	
Dürrenburgstrasse 10 6318 Walchwil		Gezeichnet von:	
 ZEHNDER HOLZ & DESIGN		Zehnder AG Gothardstrasse 68 6410 Goldau Tel: 041 855 43 63 Mail: info@zeh.ch www.zeh.ch copyright by zehnder ag	
		VW2023 SP7-F7 R1 15.12.2023	
		Massstab: 1:20 1:2	
		Datum Druck: 05.06.2024	
M:\Scheinerei\24-Aufträge\Dellmann\Schränke\Schränk Entree.vwx			