


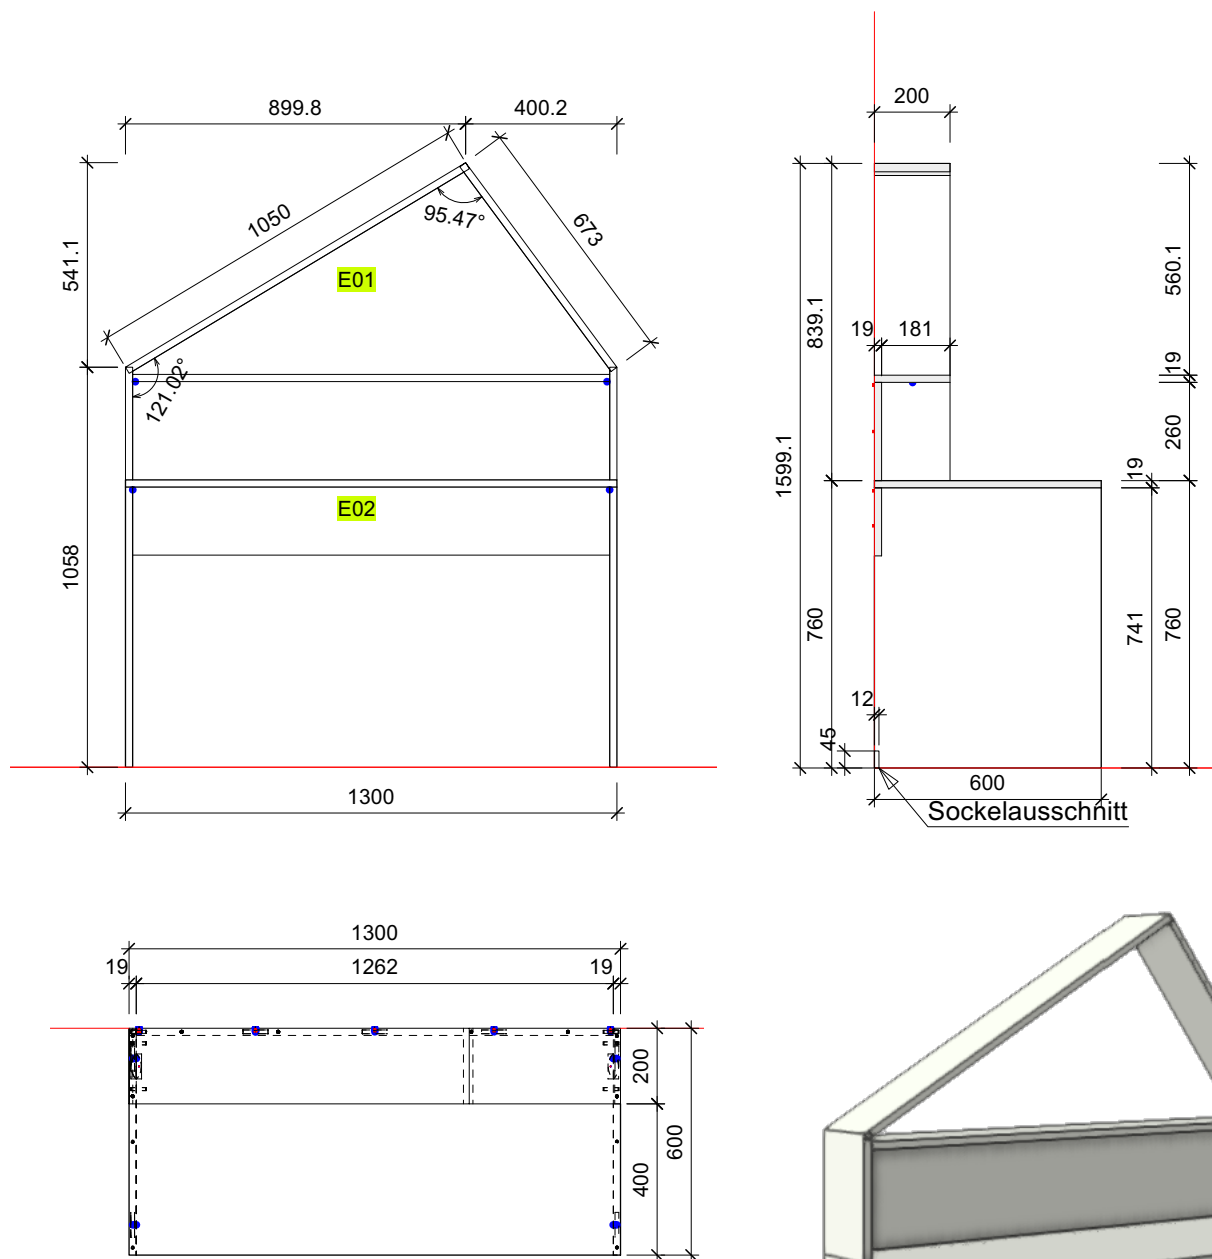


Ausführungsbeschreibung

Es werden 2 Stück identisch produziert

Pult mit Arbeitsplatte und Füßen bis zum Boden.
Aufgesetztes Kopfteil mit Rückwand, optisch als Schrägdach gefertigt.
1x horizontallaufendes Tablar
Rückwand dient als Stabilität
Wir empfehlen die Umrandung mit 2 Schrauben an die Wand zu befestigen

Material

Oberflächen Aussen: Span bes. weiss W1000 ST9 mit 1mm Sicherheitskanten

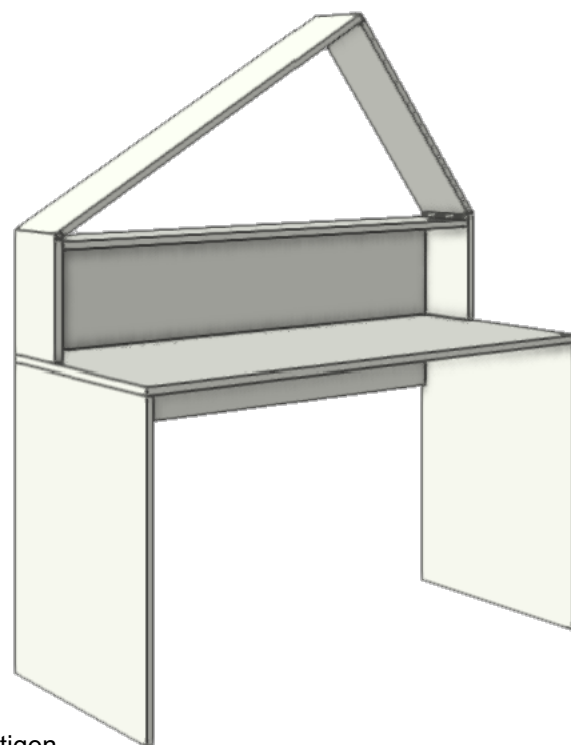

Pult mit Hausumrandung		Auftragsnummer: 240110-01.02
Garcia Oberarth		
Zuschnitt	ZEHNDER HOLZ&DESIGN C:\Program Files\Vectorworks 2024\Pult mit Hausumrandung v2024.vwx Zehnder AG Gothardstrasse 68 6410 Goldau Tel: 041 855 43 63 Mail: info@zeh.ch www.zeh.ch copyright by zehnder ag	
CNC		
Bankraum	ZEHNDER HOLZ&DESIGN C:\Program Files\Vectorworks 2024\Pult mit Hausumrandung v2024.vwx Zehnder AG Gothardstrasse 68 6410 Goldau Tel: 041 855 43 63 Mail: info@zeh.ch www.zeh.ch copyright by zehnder ag	
		Gezeichnet von: MJ
		VW2023 SP7-F7 R1 15.12.2023
		Massstab: 1:20 1:2
		Datum Druck: 13.02.2025