
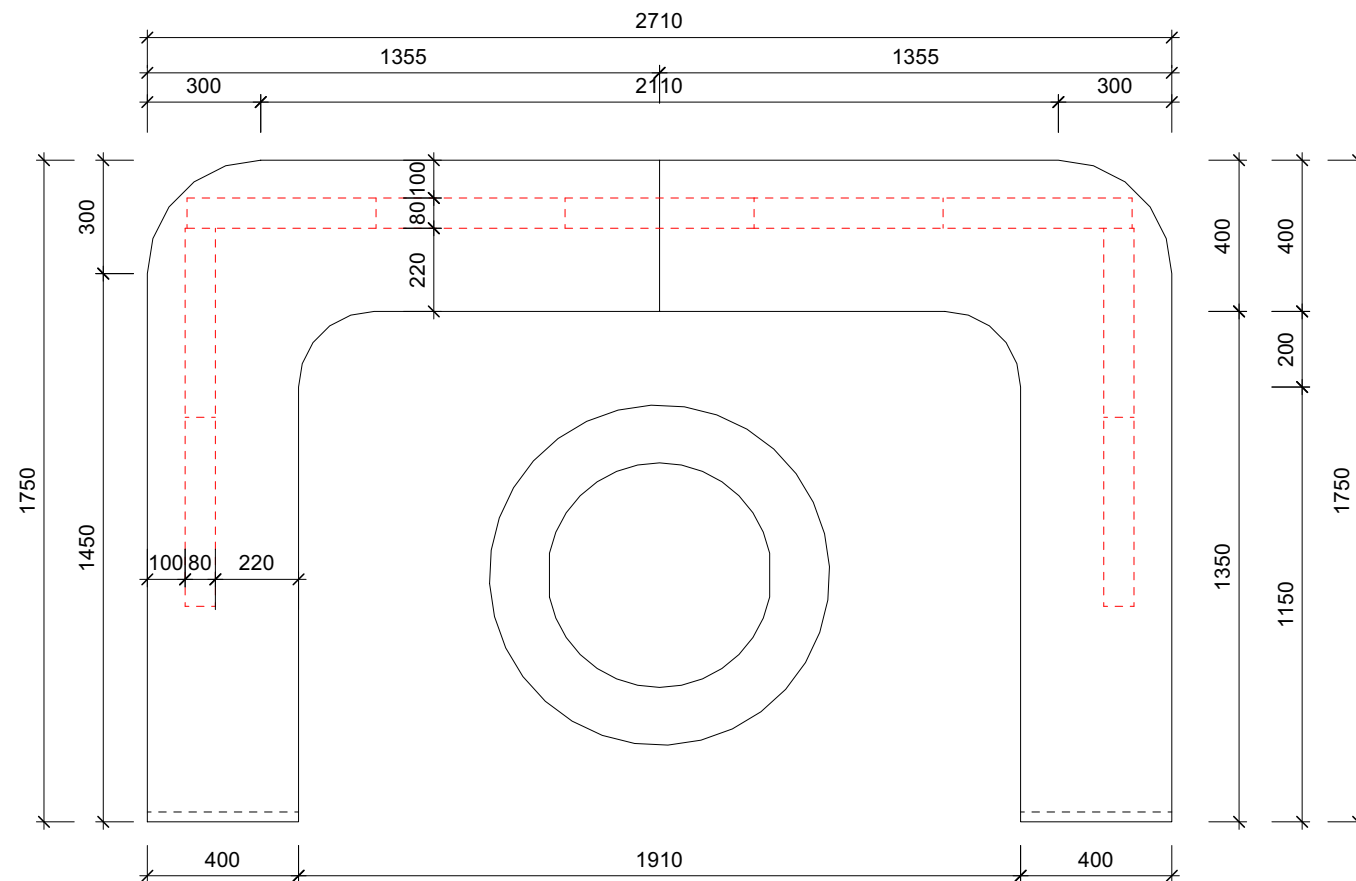


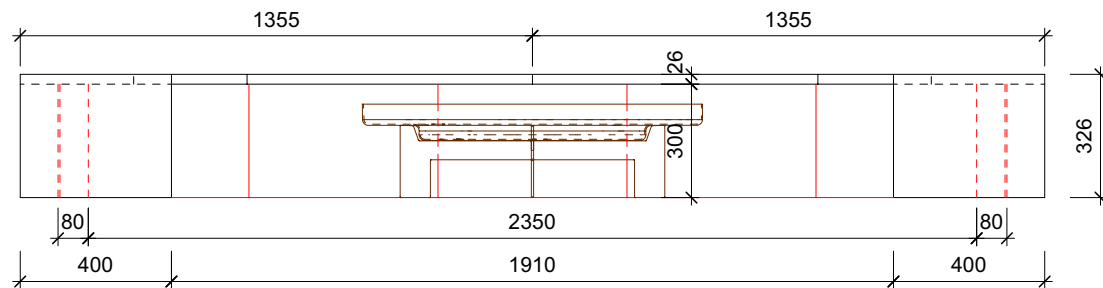

Auf die bestehenden Mauersteine wird eine Sitzgelegenheit aus 3-Schicht Lärche 26mm (B/C) erstellt und von oben sichtbar verschraubt. Zur Feuerschale mit Rundung ausgestattet. 2-Teilig produziert. Oberfläche roh und unbehandelt
Genaue Abmessung vor Ort noch besprechen

	Sitzgelegenheit	Auftragsnummer:
	Kleppan, Schädritirain 6 / Luzern	240053-03.01
Zuschnitt		
		Gezeichnet von: MJ
CNC	 Zehnder AG Gothardstrasse 68 6410 Goldau Tel: 041 855 43 63 Mail: info@zeh.ch www.zeh.ch	VW2023 SP7-F7 R1 15.12.2023
Bankraum	 ZEHNDER HOLZ&DESIGN copyright by zehnder ag	Massstab: 1:20 1:2 Datum Druck: 11.09.2024
M:\S\Schreinerel\24-Aufträge\Kleppan\Schränke\Sitzgelegenheit_vwx		