


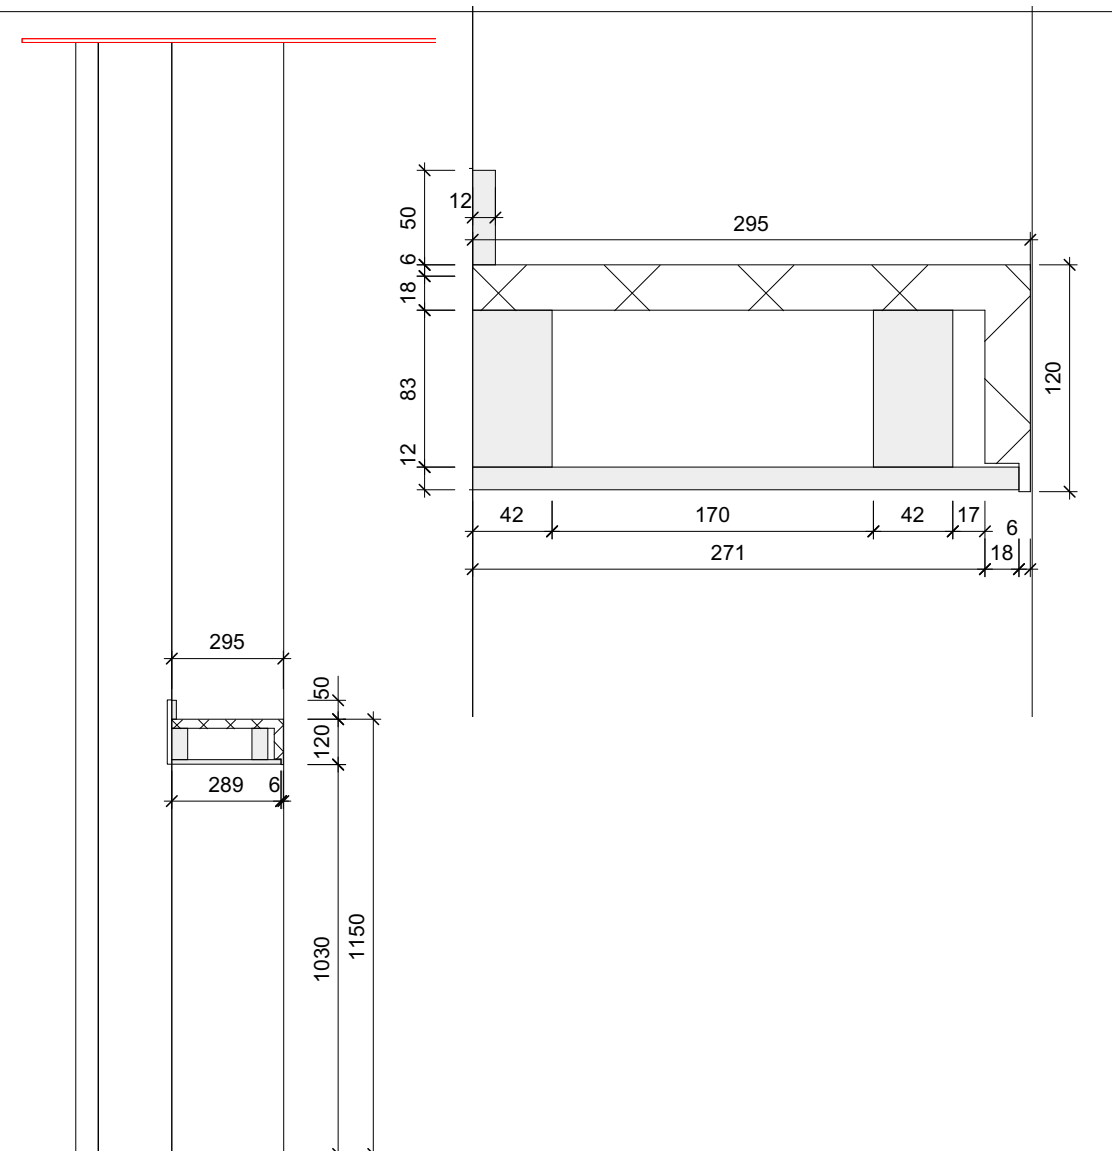

	S 2.0 Barblatt bei Fenster	Auftragsnummer:	250033-01.02
	Alpenstrasse 9 VIVA		
Zuschnitt			Gezeichnet von: MJ
CNC	ZEHNDER HOLZ&DESIGN Zehnder AG Gotthardstrasse 68 6410 Goldau Tel: 041 855 43 63 Mail: info@zeh.ch www.zeh.ch copyright by zehnder ag		VW2023 SP7-F7 R1 15.12.2023
Bankraum			Massstab: 1:20 1:2
	M:\S\Schreinerlei\25-Aufträge\Alpenstrasse 9\S 2.0 Barblatt bei Fenster.vwx		Datum Druck: 14.05.2025