


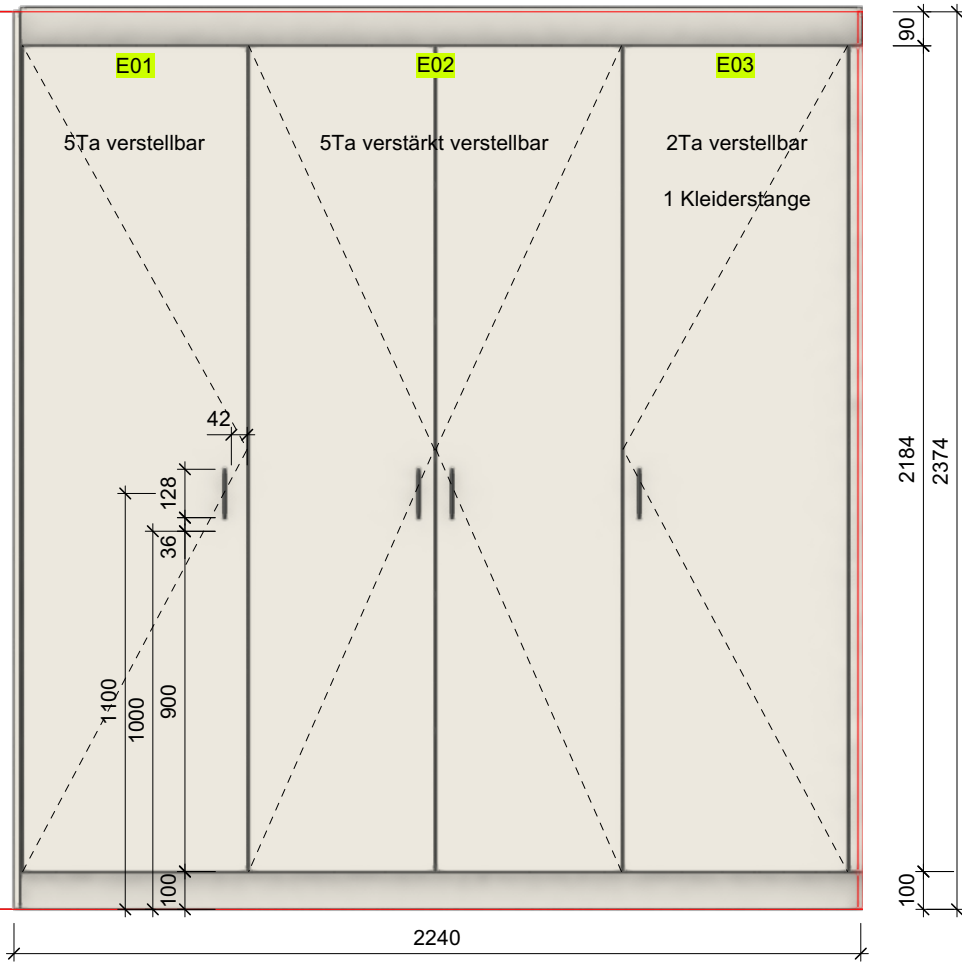
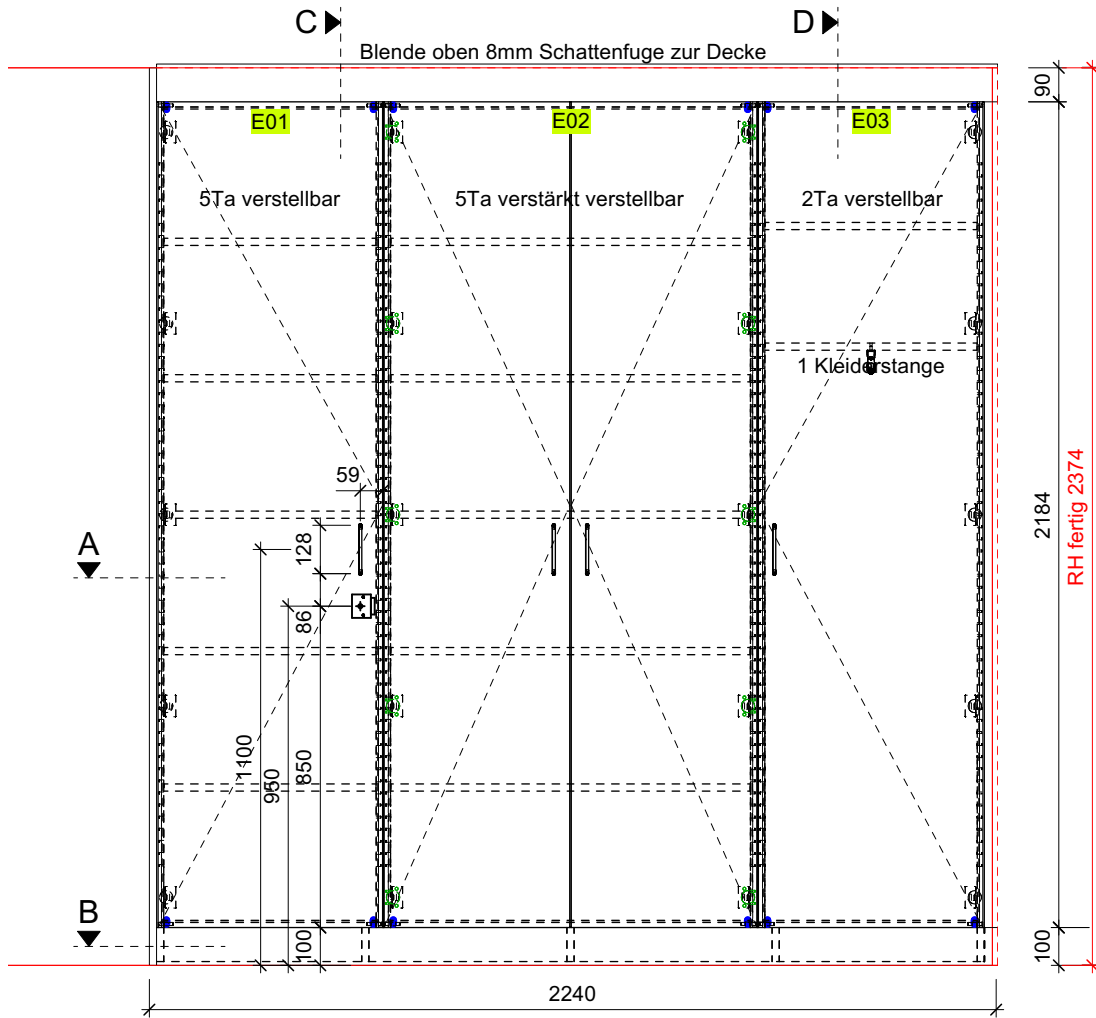
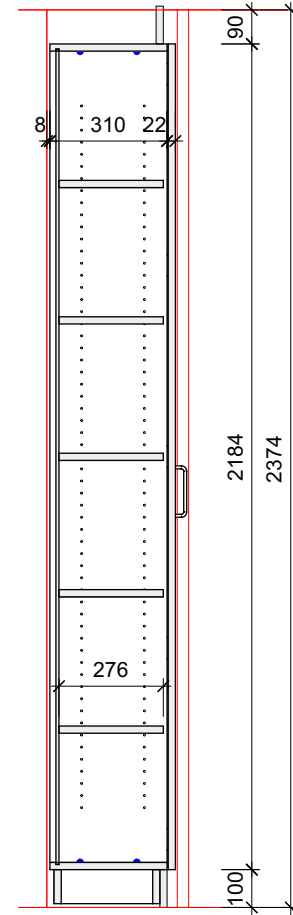


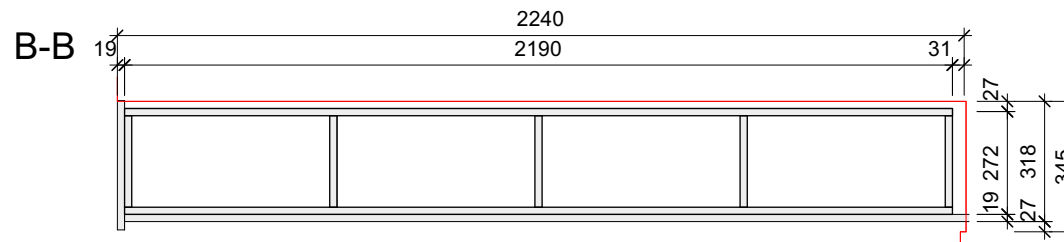

C-C

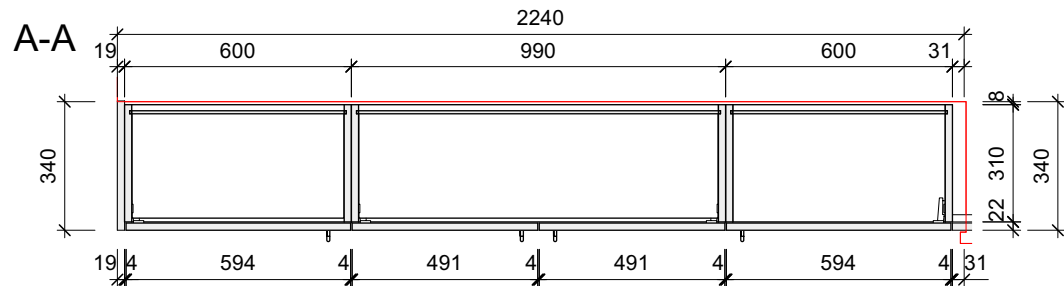

D-D

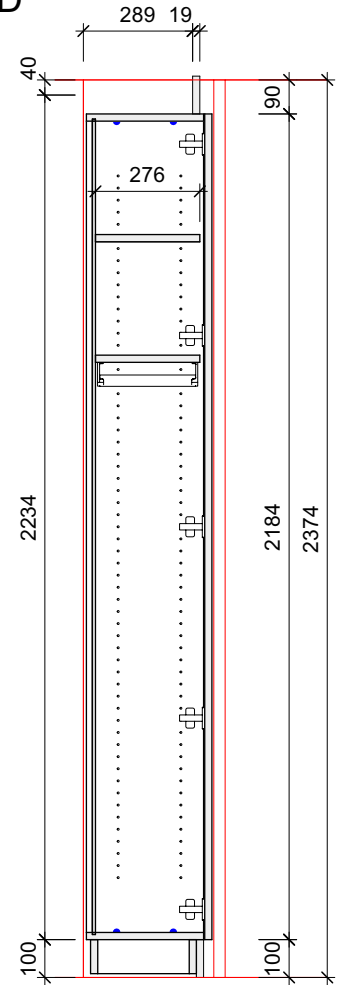

Ausführungsbeschreibung

- Oberflächen Aussen: Span bes. weiss Egger W980 ST7 mit 1mm Sicherheitskanten
- Oberflächen Innen: Span bes. weiss K 101 PE mit 1mm Sicherheitskanten
- Bänder: Blum Topfband 110°
- Griffe: Möbelgriffe ø 8 mm, Bohrdistanz 128mm, OPO 41.008.03
- Kleiderstange: Oval-Rohr verchromt mit Halter an Tablar montiert
- Esp.Schrankschloss: Terza 28mm Artikel-Nr. 47.523.01
- Bohrung 30mm, Schliessung nach Schliessplan bauseits

7.OG Gästezimmer Schrank		Auftragsnummer:
Alterszentrum Herti		250004-01.02
Zuschnitt	 Zehnder AG Gotthardstrasse 68 6410 Goldau Tel: 041 855 43 63 Mail: info@zeh.ch www. zeh.ch copyright by zehnder ag	Gezeichnet von: MJ
CNC		VW2023 SP7-F7 R1 15.12.2023
Bankraum		Massstab: 1:20 1:2
C:\Program Files\Vectorworks 2024\7.OG Schrank Gästezimmer v2024.vwx		Datum Druck: 14.02.2025