


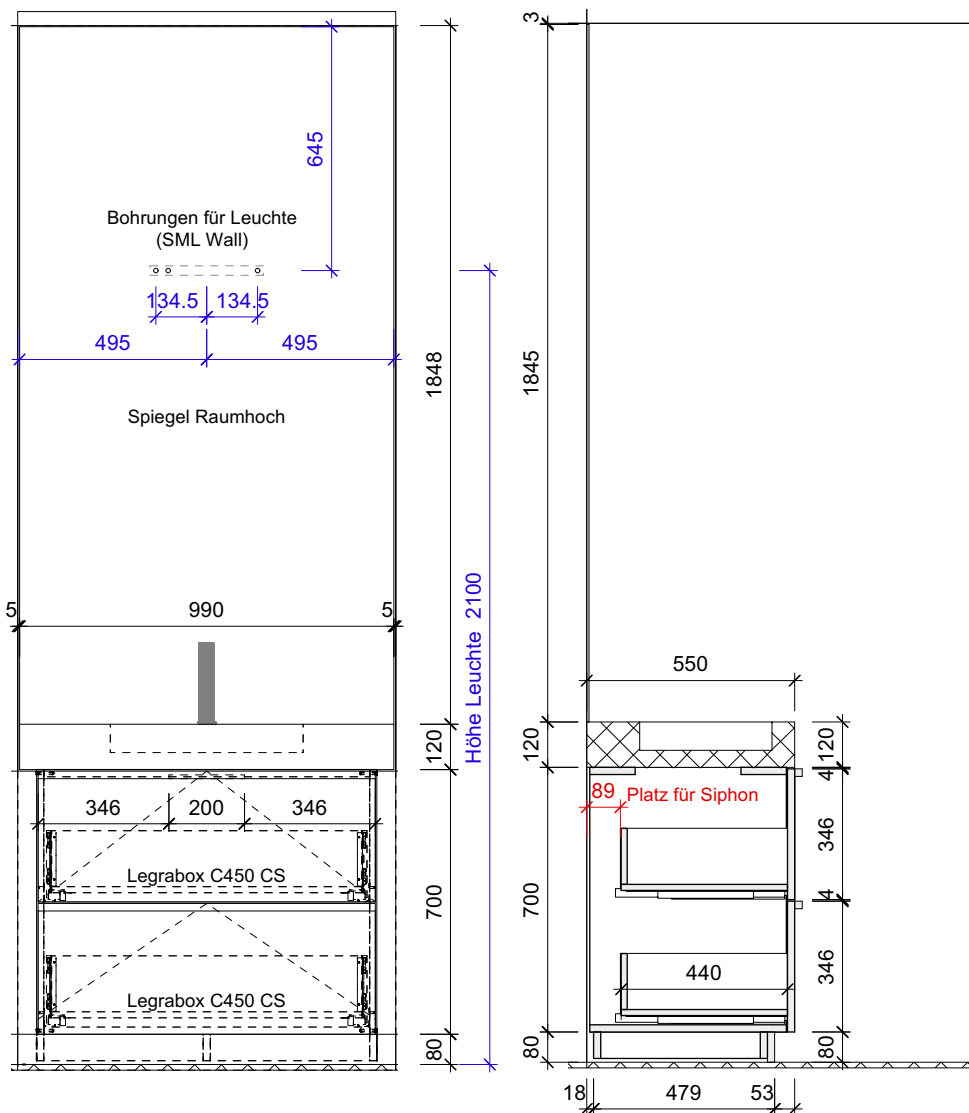

Ausführungsbeschreibung

Material:

Sichtteile: Lackiert in NCS S 4005 Y50R (ohne Rillen)
Innen: Spa bes 19mm, U961 ST7 graphiteschwarz mit ABS-Kanten

Waschbecken mit Abdeckung bauseits geliefert

Beschläge:

Griffe: Buche massiv frontfarbig lackiert mit einseitiger Griffprägung
Schubladen: BlumLegrabox CS mit Sanftschliessung

Spiegel Optiwhite 6mm raumhoch mit Bohrungen für Leuchte

Badmöbel		Auftragsnummer:	
Bundesstrasse 5		250089-01.09	
Zuschnitt			Gezeichnet von:
CNC			MJ
Bankraum			
		VW2023 SP7-F7 R1 15.12.2023 Massstab: 1:20 1:2 Datum Druck: 15.10.2025	
M:\Schreinerei\25-Aufträge\Bundesstrasse 5\Werkpläne\Badmöbel.vwx		copyright by zehnder ag	