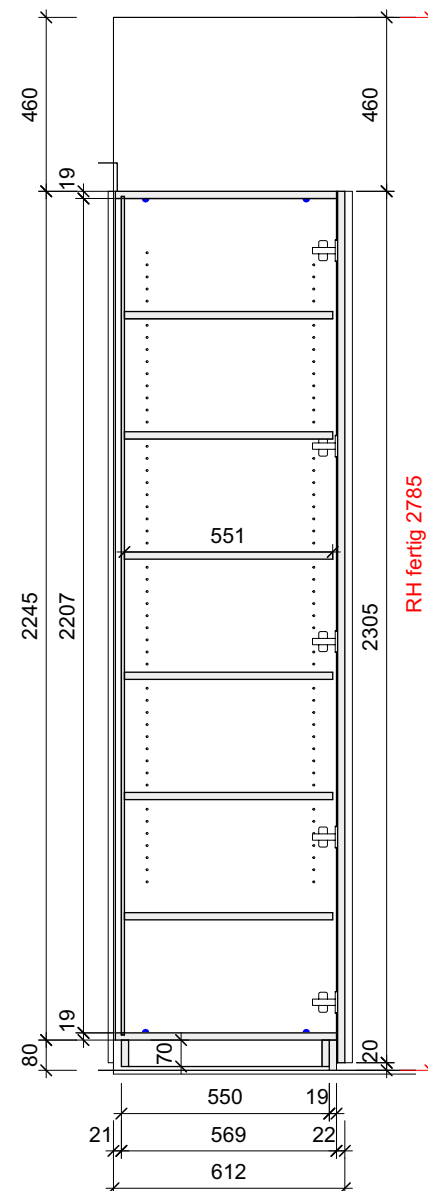
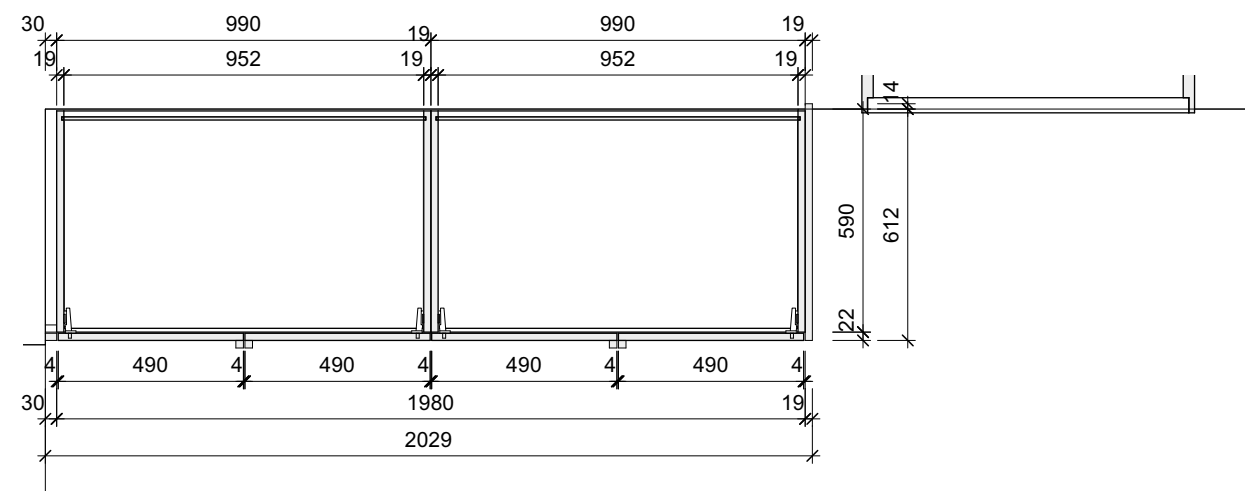


	Schrank Sitzungszimmer	Auftragsnummer:	250089-01.03
	Bundesstrasse 5		
Zuschnitt			Gezeichnet von: MJ
CNC	 Zehnder AG Gotthardstrasse 68 6410 Goldau Tel: 041 855 43 63 Mail: info@zeh.ch www.zeh.ch		VW2023 SP7-F7 R1 15.12.2023
Bankraum	 ZEHNDER HOLZ&DESIGN copyright by zehnder ag		Massstab: 1:20 1:2 Datum Druck: 17.10.2025
M:\Schiene\25-Aufträge\Bundesstrasse 5\Werkläne\Schrank Sitzungszimmer.vwx			