

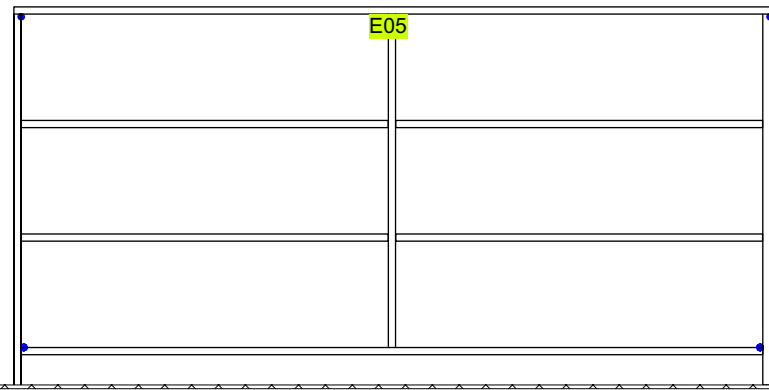
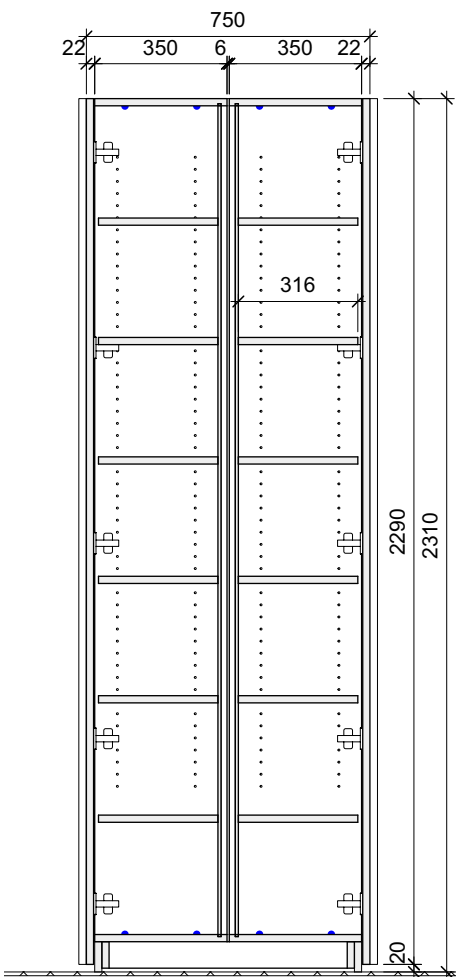
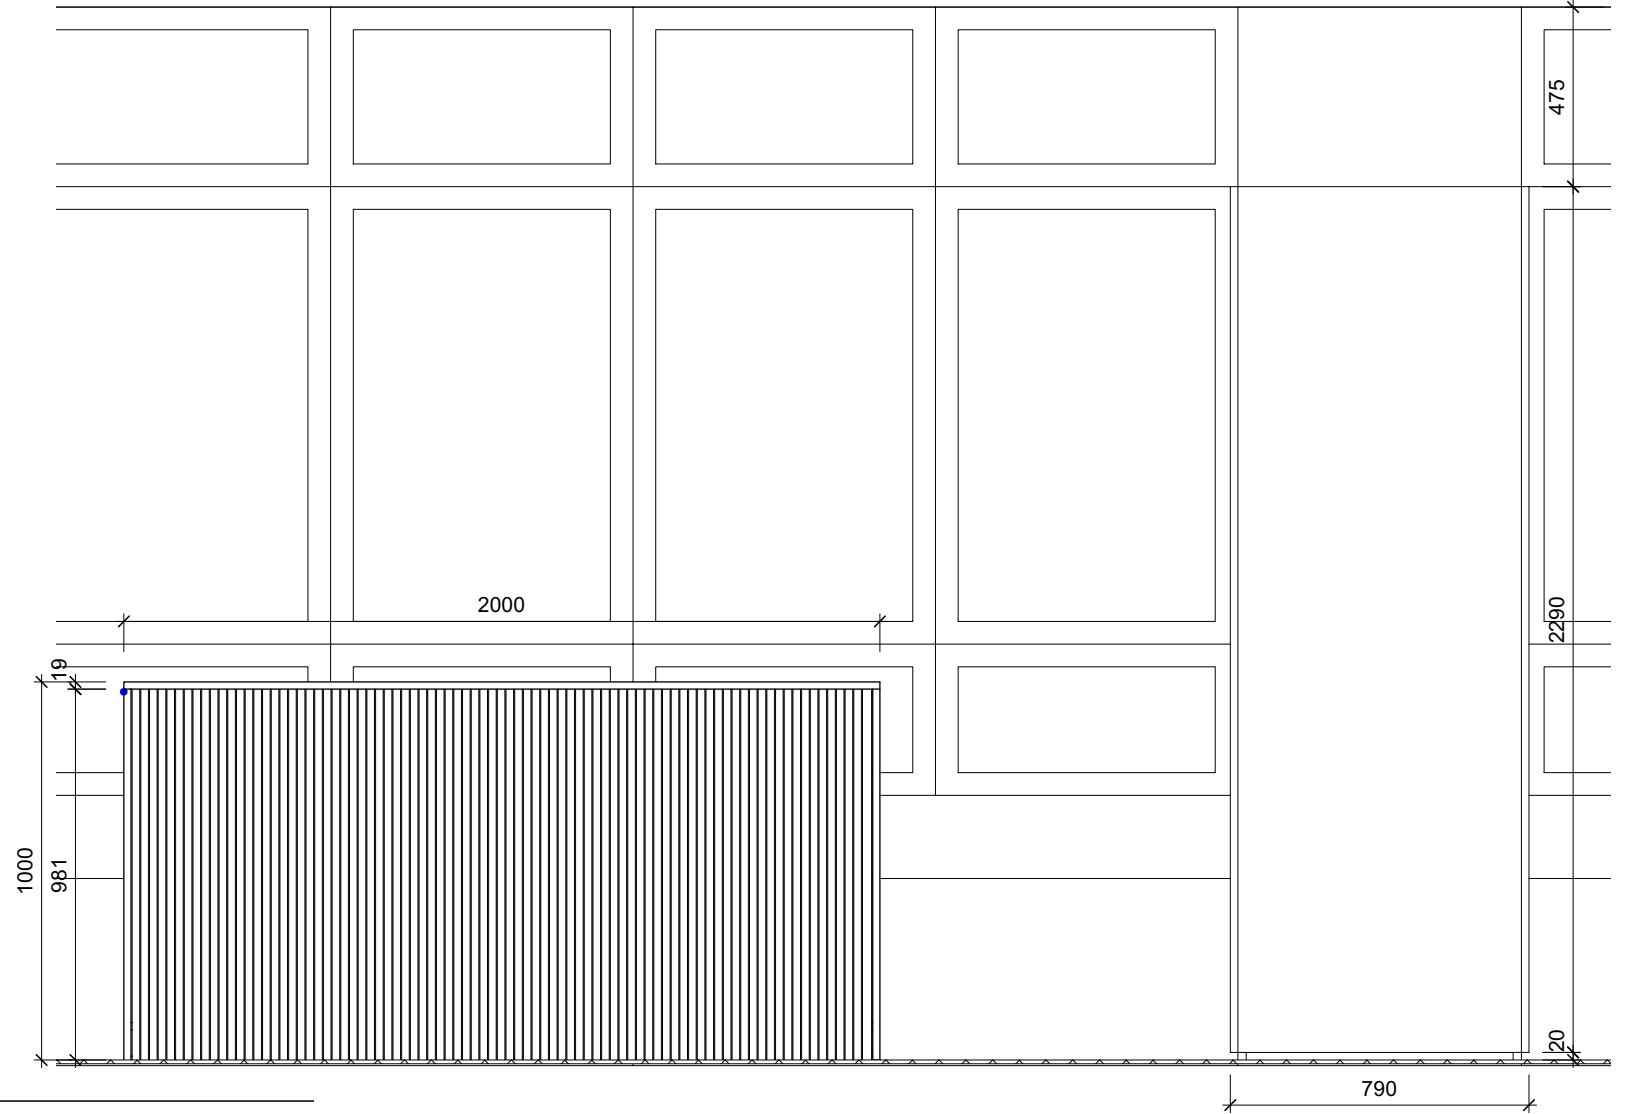
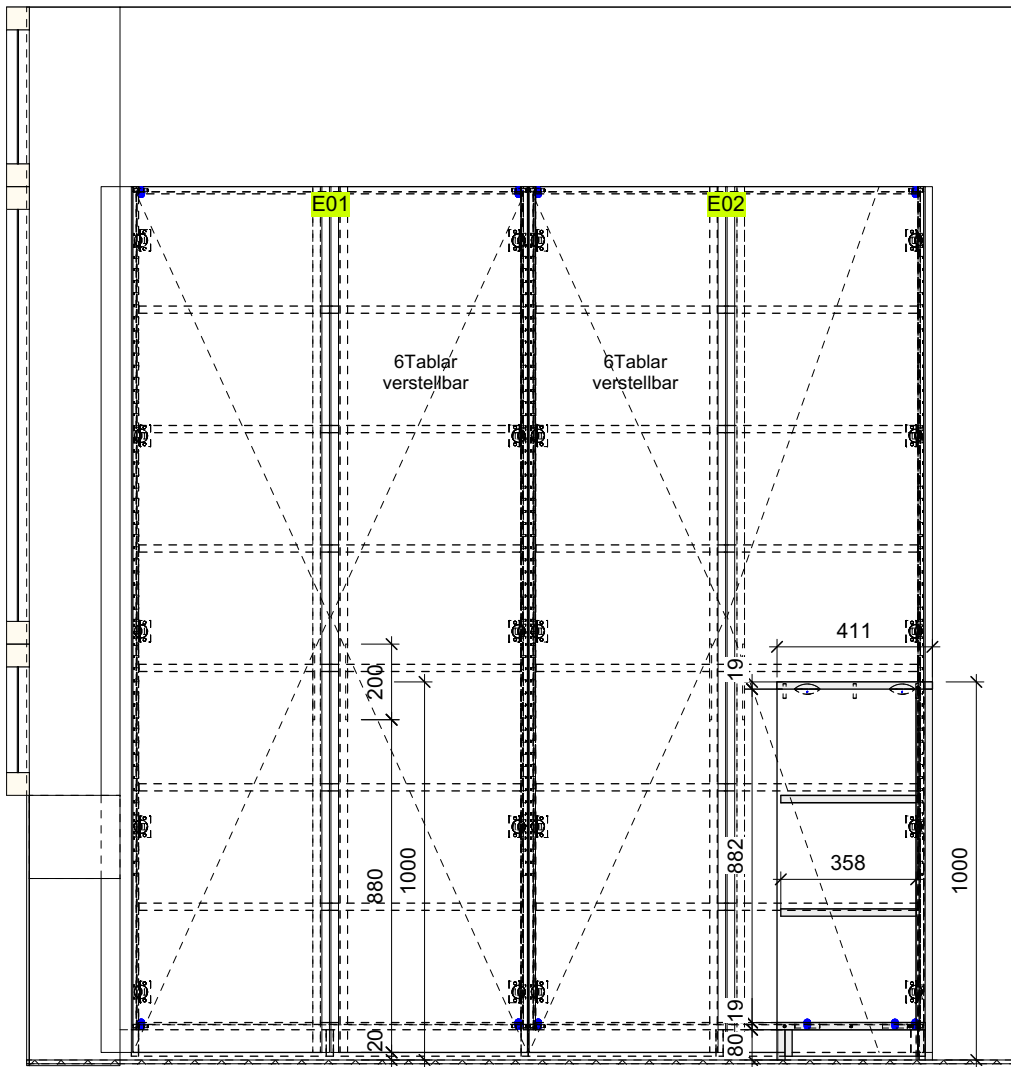


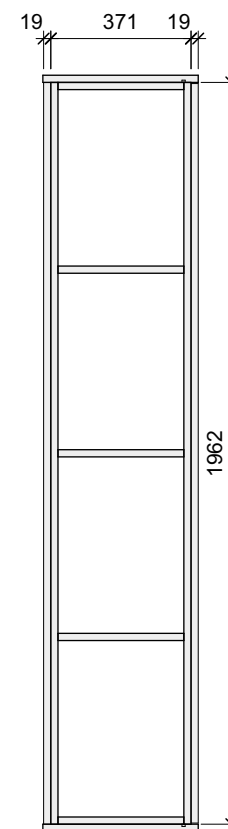

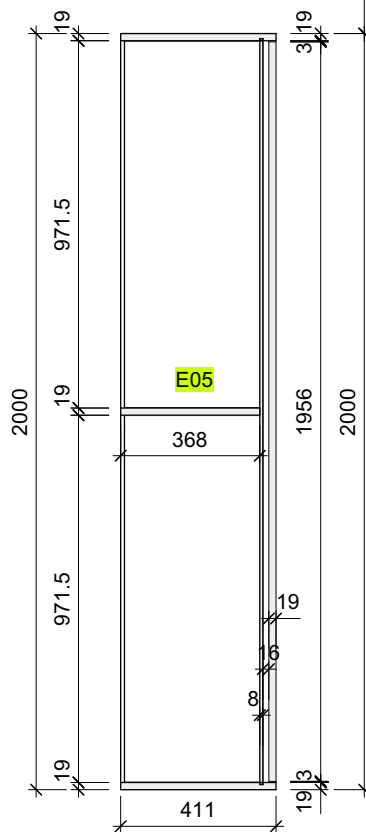

	Tablarschrank offen	Auftragsnummer:
	Bundesstrasse 5	250089-01.02
Zuschnitt		Gezeichnet von: MJ
CNC	 Zehnder AG Gothardstrasse 68 6410 Goldau Tel: 041 855 43 63 Mail: info@zeh.ch www.zeh.ch	VW2023 SP7-F7 R1 15.12.2023
Bankraum	 ZEHNDER HOLZ&DESIGN copyright by zehnder ag	Massstab: 1:20 1:2 Datum Druck: 17.10.2025
M:\S\Schreiner\25-Aufträge\Bundesstrasse 5\Werkpläne\Tablarschrank offen.vwx		