
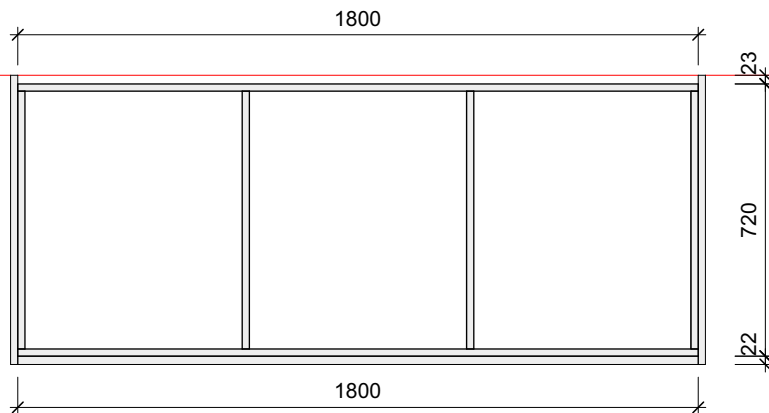
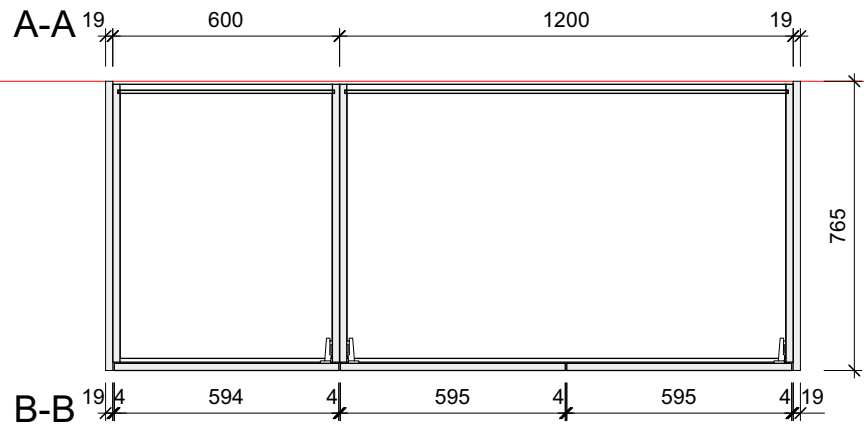
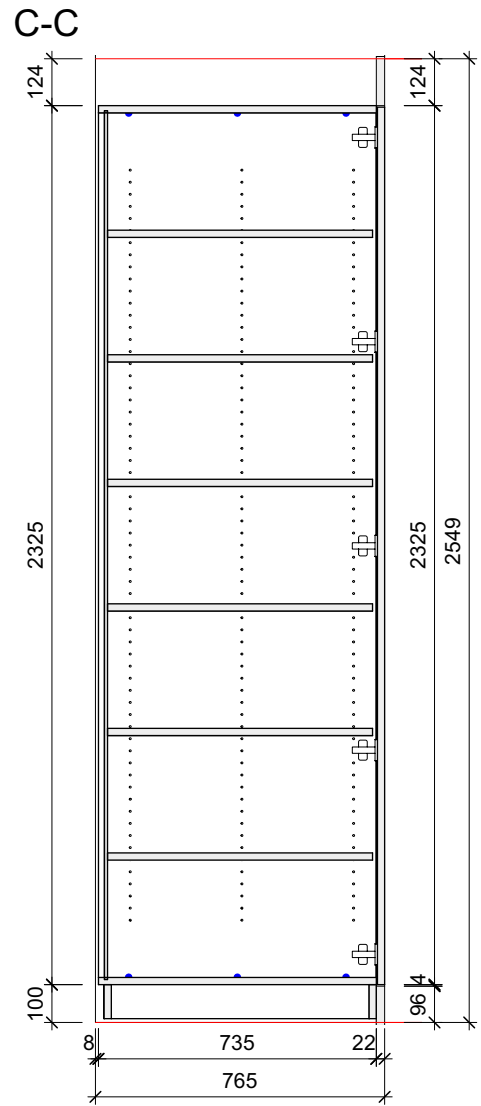


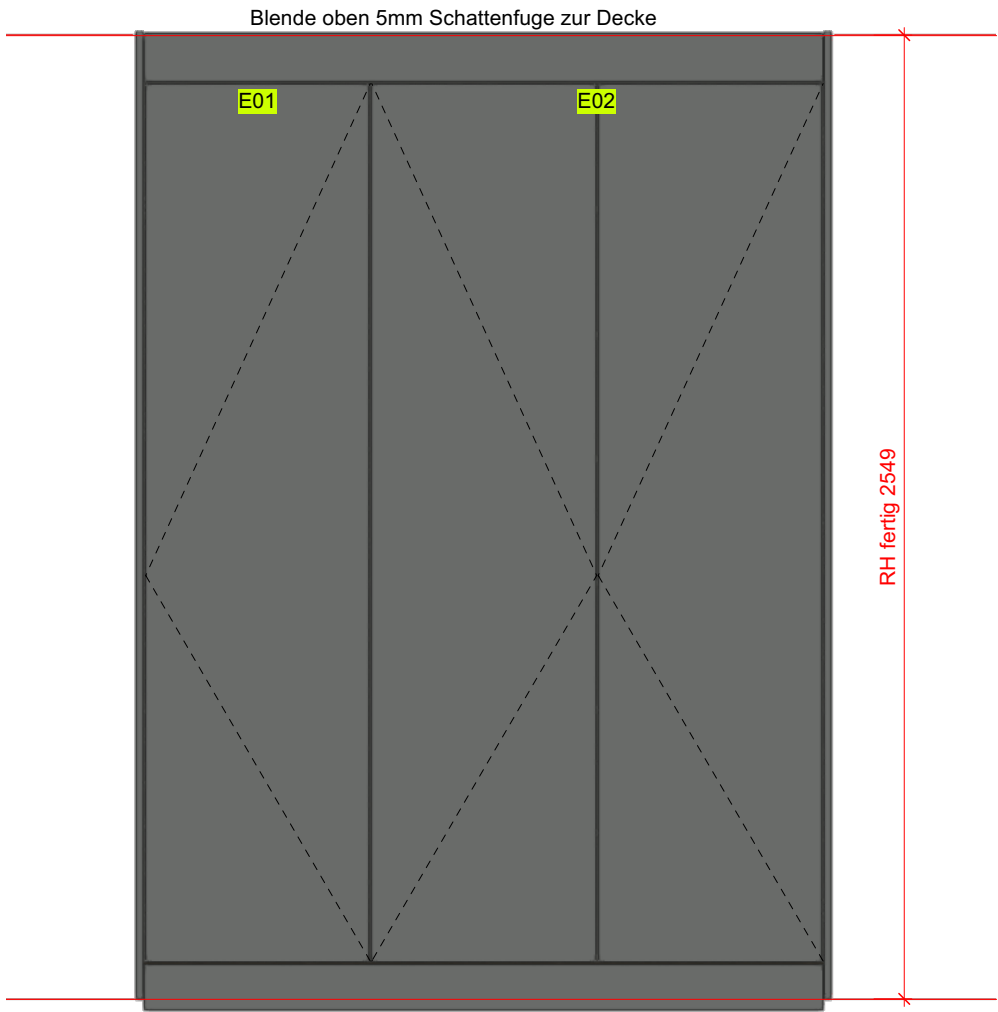

Oberflächen Aussen: Spanplatte beschichtet 1245 Graphite U162 PE
Oberflächen Innen: Spanplatte beschichtet weiss K 101 PE
Bänder: Blum Topfband 110° mit sanftschiessung
Griffe: TipOn
Tablare verstärkt

Schränk Garage		Auftragsnummer: 250017-01.04
Riedhof		
Zuschnitt	Gezeichnet von: MJ	
CNC	 Zehnder AG Gotthardstrasse 68 6410 Goldau Tel: 041 855 43 63 Mail: info@zeh.ch www. zeh.ch	
Bankraum	 ZEHNDER HOLZ&DESIGN copyright by zehnder ag	
C:\Program Files\Vectorworks 2024\Schränk Garage v2024.vwx		VW2023 SP7-F7 R1 15.12.2023 Massstab: 1:20 1:2 Datum Druck: 26.02.2025