
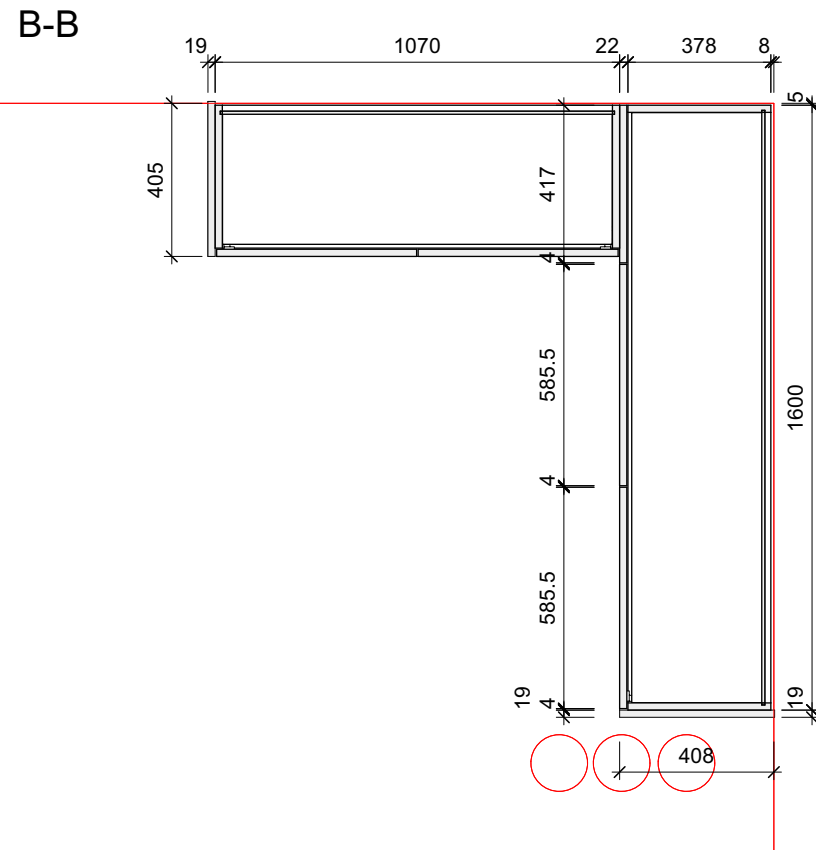
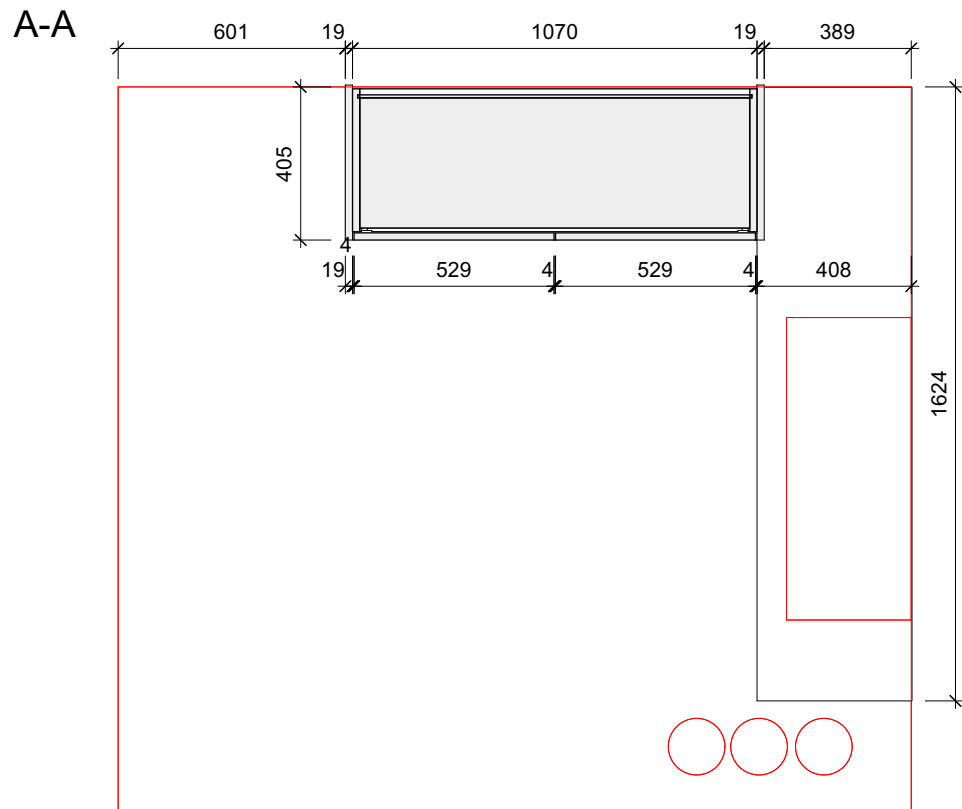
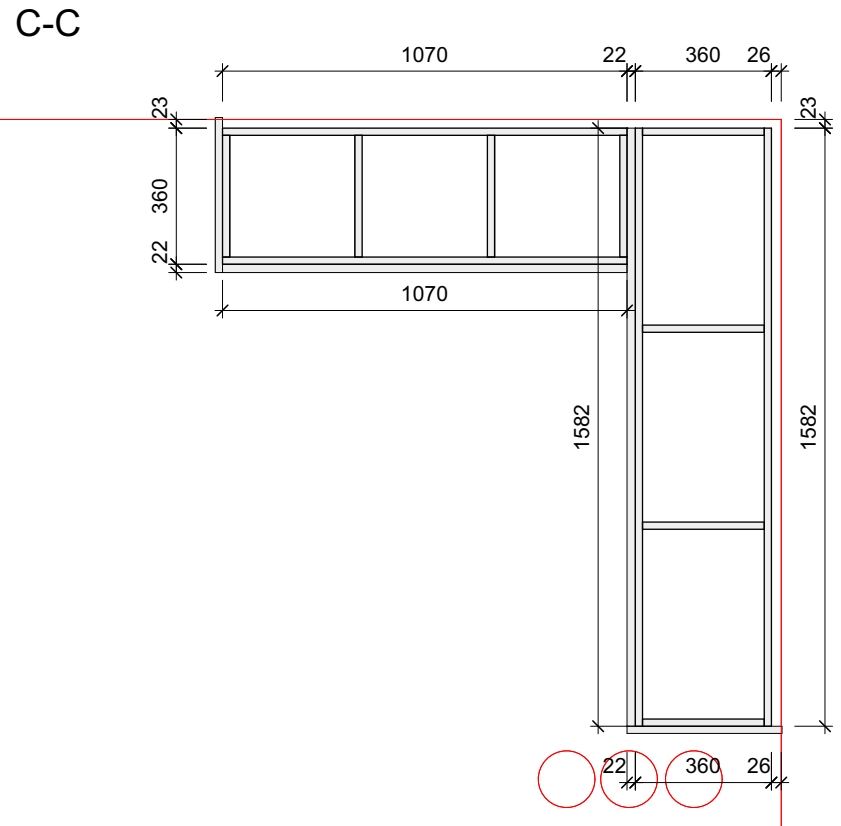
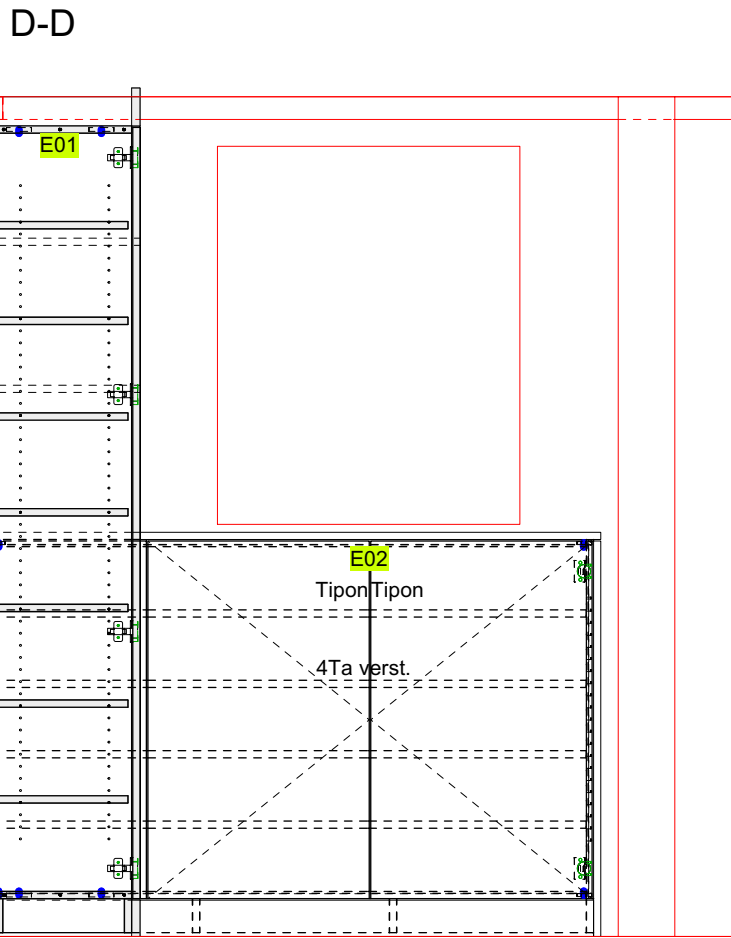


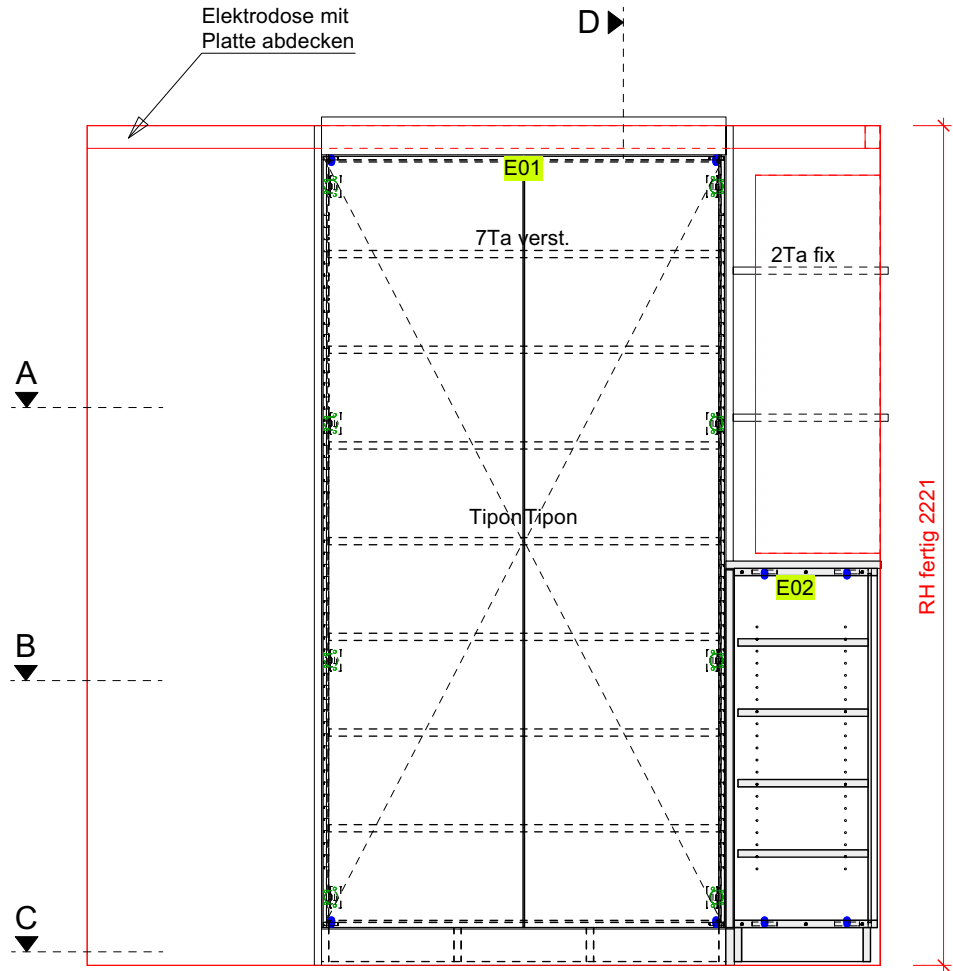

Ausführungsbeschreibung
Oberflächen Aussen: Spanplatte beschichtet weiss K 101 PE
Oberflächen Innen: Spanplatte beschichtet weiss K 101 PE
Bänder: Blum Topband 110° mit sanftschiessung
Griffe: TipOn

Schuhregal UG		Auftragsnummer: 250017-01.03
Riedhof		
Zuschnitt	ZEHNDER HOLZ&DESIGN Zehnder AG Gotthardstrasse 68 6410 Goldau Tel: 041 855 43 63 Mail: info@zeh.ch www.zeh.ch copyright by zehnder ag	
CNC		
Bankraum		
C:\Program Files\Vectorworks 2024\Schuhregal UG v2024.vwx		
		Gezeichnet von: MJ
		VW2023 SP7-F7 R1 15.12.2023
		Massstab: 1:20 1:2
		Datum Druck: 26.02.2025